


1 PLANTA DE LOCAÇÃO

ESCALA 1:100




4 CORTE 2

ESCALA 1:100

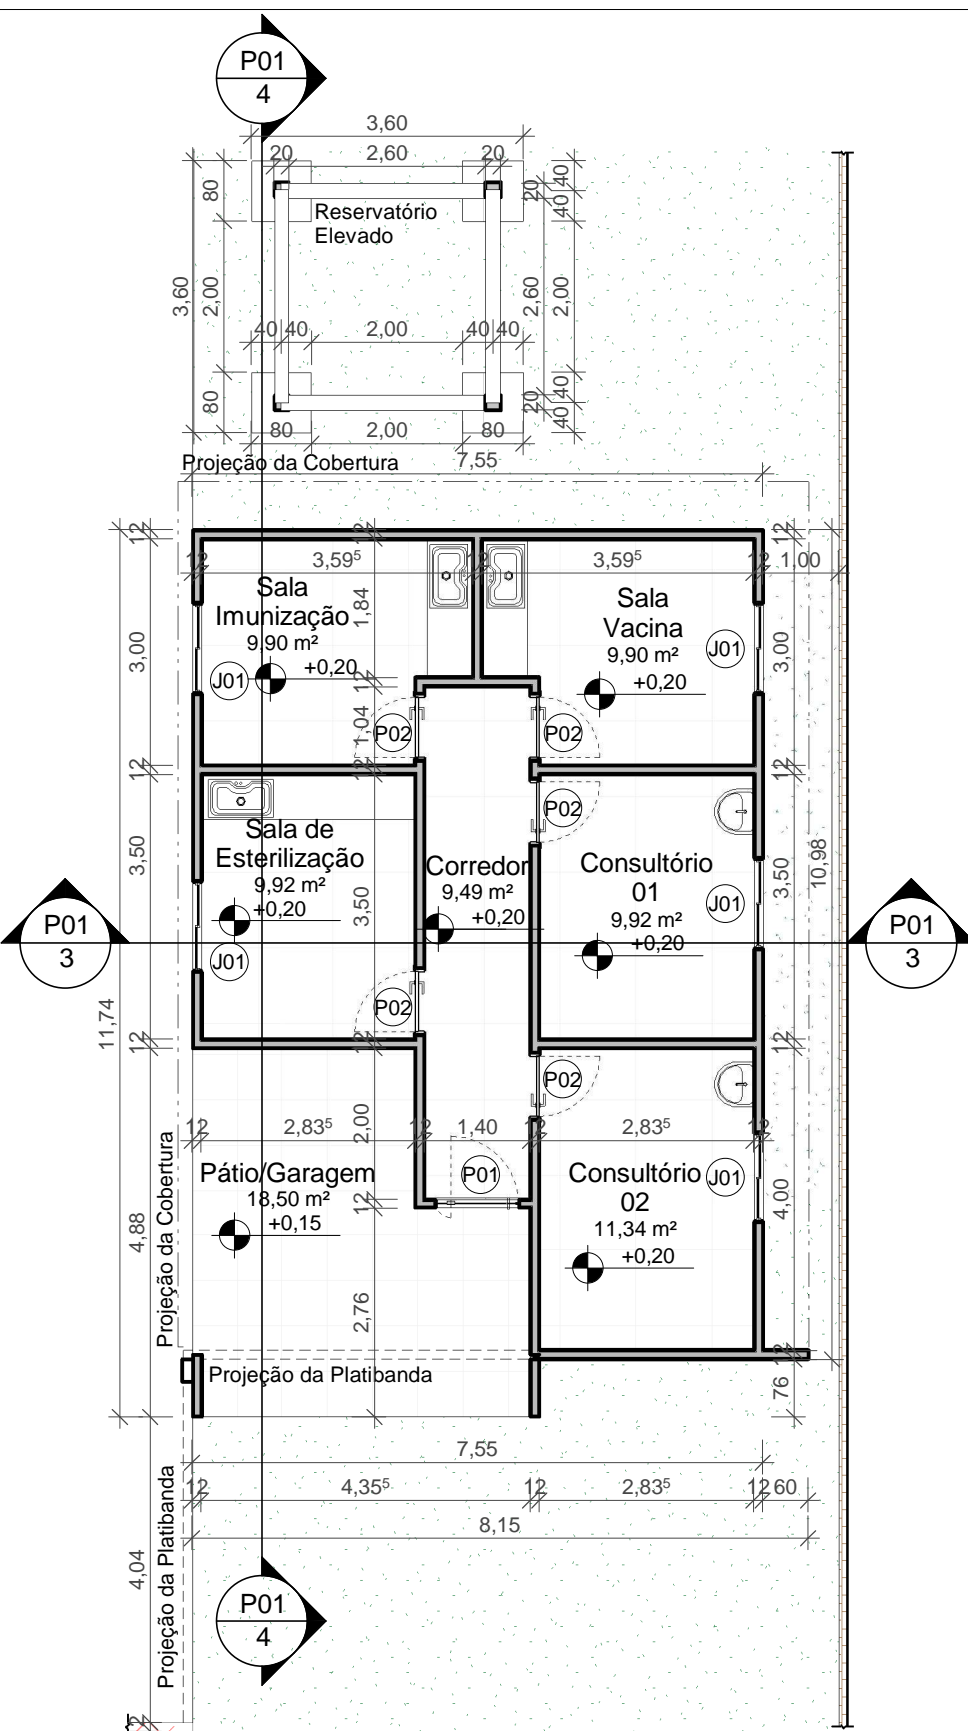

2 PLANTA BAIXA TÉRREO

ESCALA 1:100

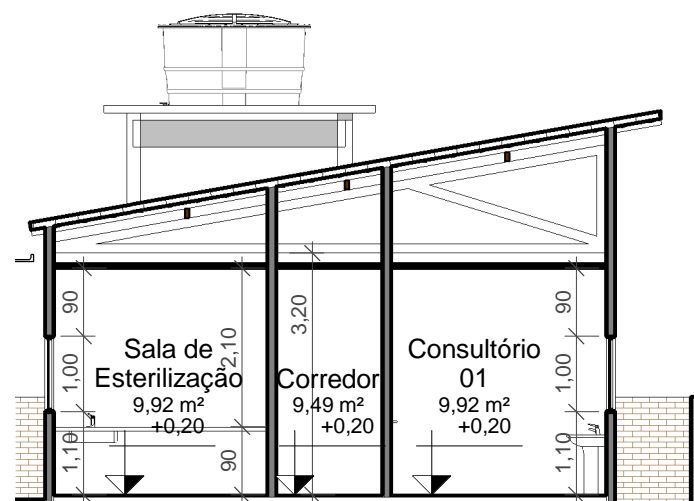

3 CORTE 1


ESCALA 1:100



IMAGEM 01 - FACHADA



IMAGEM 02

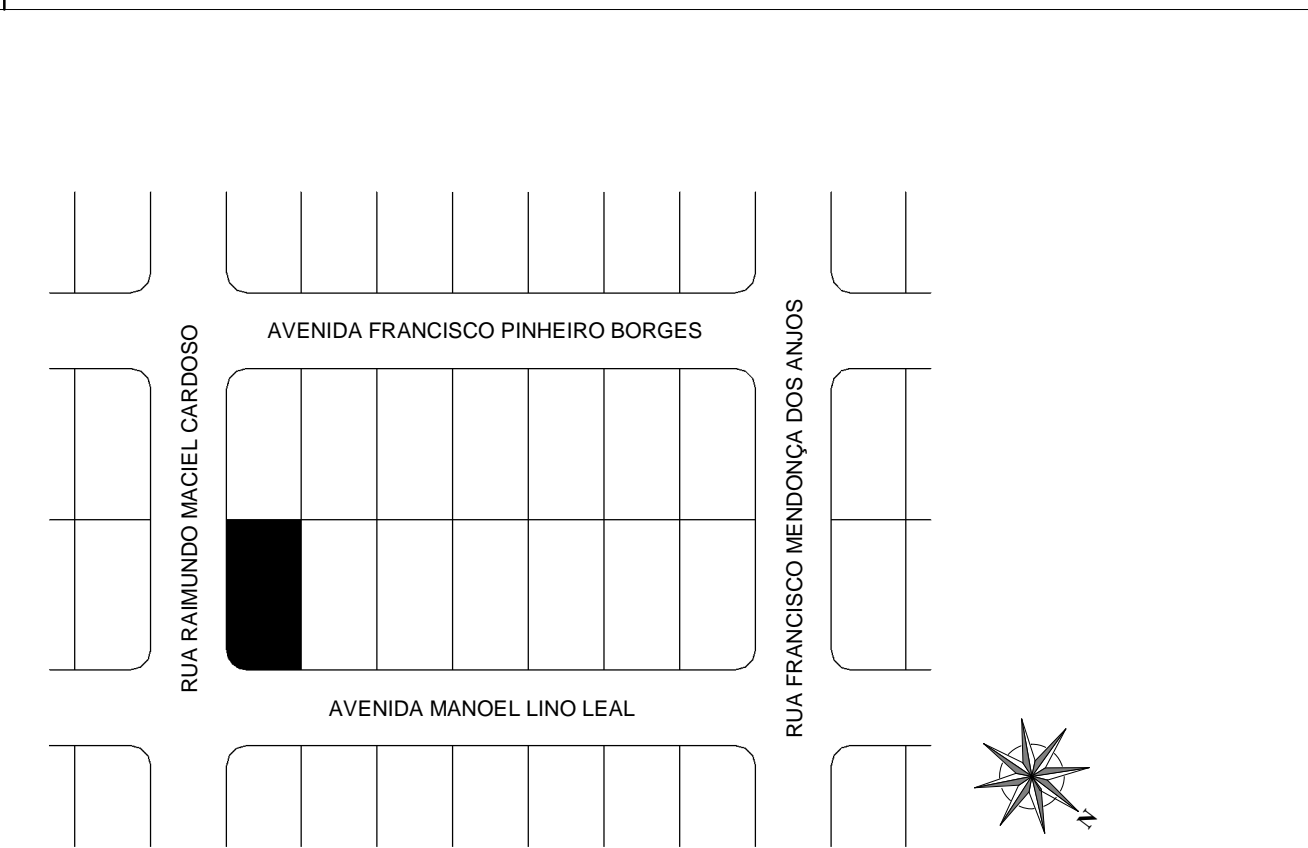

5 PLANTA LOCALIZAÇÃO

ESCALA 1:1500

QUANTITATIVO DE JANELAS				
CÓD	QT	COMPRIMENTO	ALTURA	DESCRIÇÃO
J01	5	1,200	1,000	Janela de correr de alumínio e vidro temperado incolor 10mm

QUANTITATIVO DE PORTAS				
CÓD	QT	COMPRIMENTO	ALTURA	DESCRIÇÃO
P01	1	1,100	2,100	Porta pivotante de vidro temperado incolor 10mm
P02	6	0,800	2,100	Porta de madeira semi-oca (leve ou média), espessura 3,5cm, completa

QUADRO DE REVESTIMENTOS DOS AMBIENTES				
NOME	Área	PISO	PAREDES	FORRO
Sala Imunização	9,90 m²	Piso alta resistência em massa granilit. - Korodur	Pintura Fosca - Branco Gelo	Forro de PVC - Placas de 10cm de largura, espessura 8mm
Sala de Esterilização	9,92 m²	Piso alta resistência em massa granilit. - Korodur	Pintura Fosca - Branco Gelo	Forro de PVC - Placas de 10cm de largura, espessura 8mm
Consultório 02	11,34 m²	Piso alta resistência em massa granilit. - Korodur	Pintura Fosca - Branco Gelo	Forro de PVC - Placas de 10cm de largura, espessura 8mm
Corredor	9,49 m²	Piso alta resistência em massa granilit. - Korodur	Pintura Fosca - Branco Gelo	Forro de PVC - Placas de 10cm de largura, espessura 8mm
Pátio/Garagem	18,50 m²	Piso alta resistência em massa granilit. - Korodur	Pintura Fosca - Branco Gelo	Forro de PVC - Placas de 10cm de largura, espessura 8mm
Consultório 01	9,92 m²	Piso alta resistência em massa granilit. - Korodur	Pintura Fosca - Branco Gelo	Forro de PVC - Placas de 10cm de largura, espessura 8mm
Sala Vacina	9,90 m²	Piso alta resistência em massa granilit. - Korodur	Pintura Fosca - Branco Gelo	Forro de PVC - Placas de 10cm de largura, espessura 8mm



PROPRIETÁRIO: FUNDO MUNICIPAL DE SAÚDE

PROJETO: MÁRIO SÉRGIO AMORAS FURTADO

CONSTRUÇÃO: AMPLIAÇÃO UBS MARIA JOANA MOREIRA DOS SANTOS

FOLHA P01/01	PROJETO: AMPLIAÇÃO UBS MARIA JOANA MOREIRA DOS SANTOS LOCAL: AV MANOEL LINO LEAL, 876, CENTRO, FERREIRA GOMES PROPRIETÁRIO: FUNDO MUNICIPAL DE SAÚDE		
DATA	APROVAÇÃO VISA	RUBRICA	RESPONSÁVEL
NOVEMBRO 2018			MÁRIO SÉRGIO AMORAS FURTADO CAU167470-6
ESCALAS	DESENHO(S)		ÁREA DE CONSTRUÇÃO: 86,77m²
Como indicado	PLANTAS BAIXA		NÚMERO DA RRT