




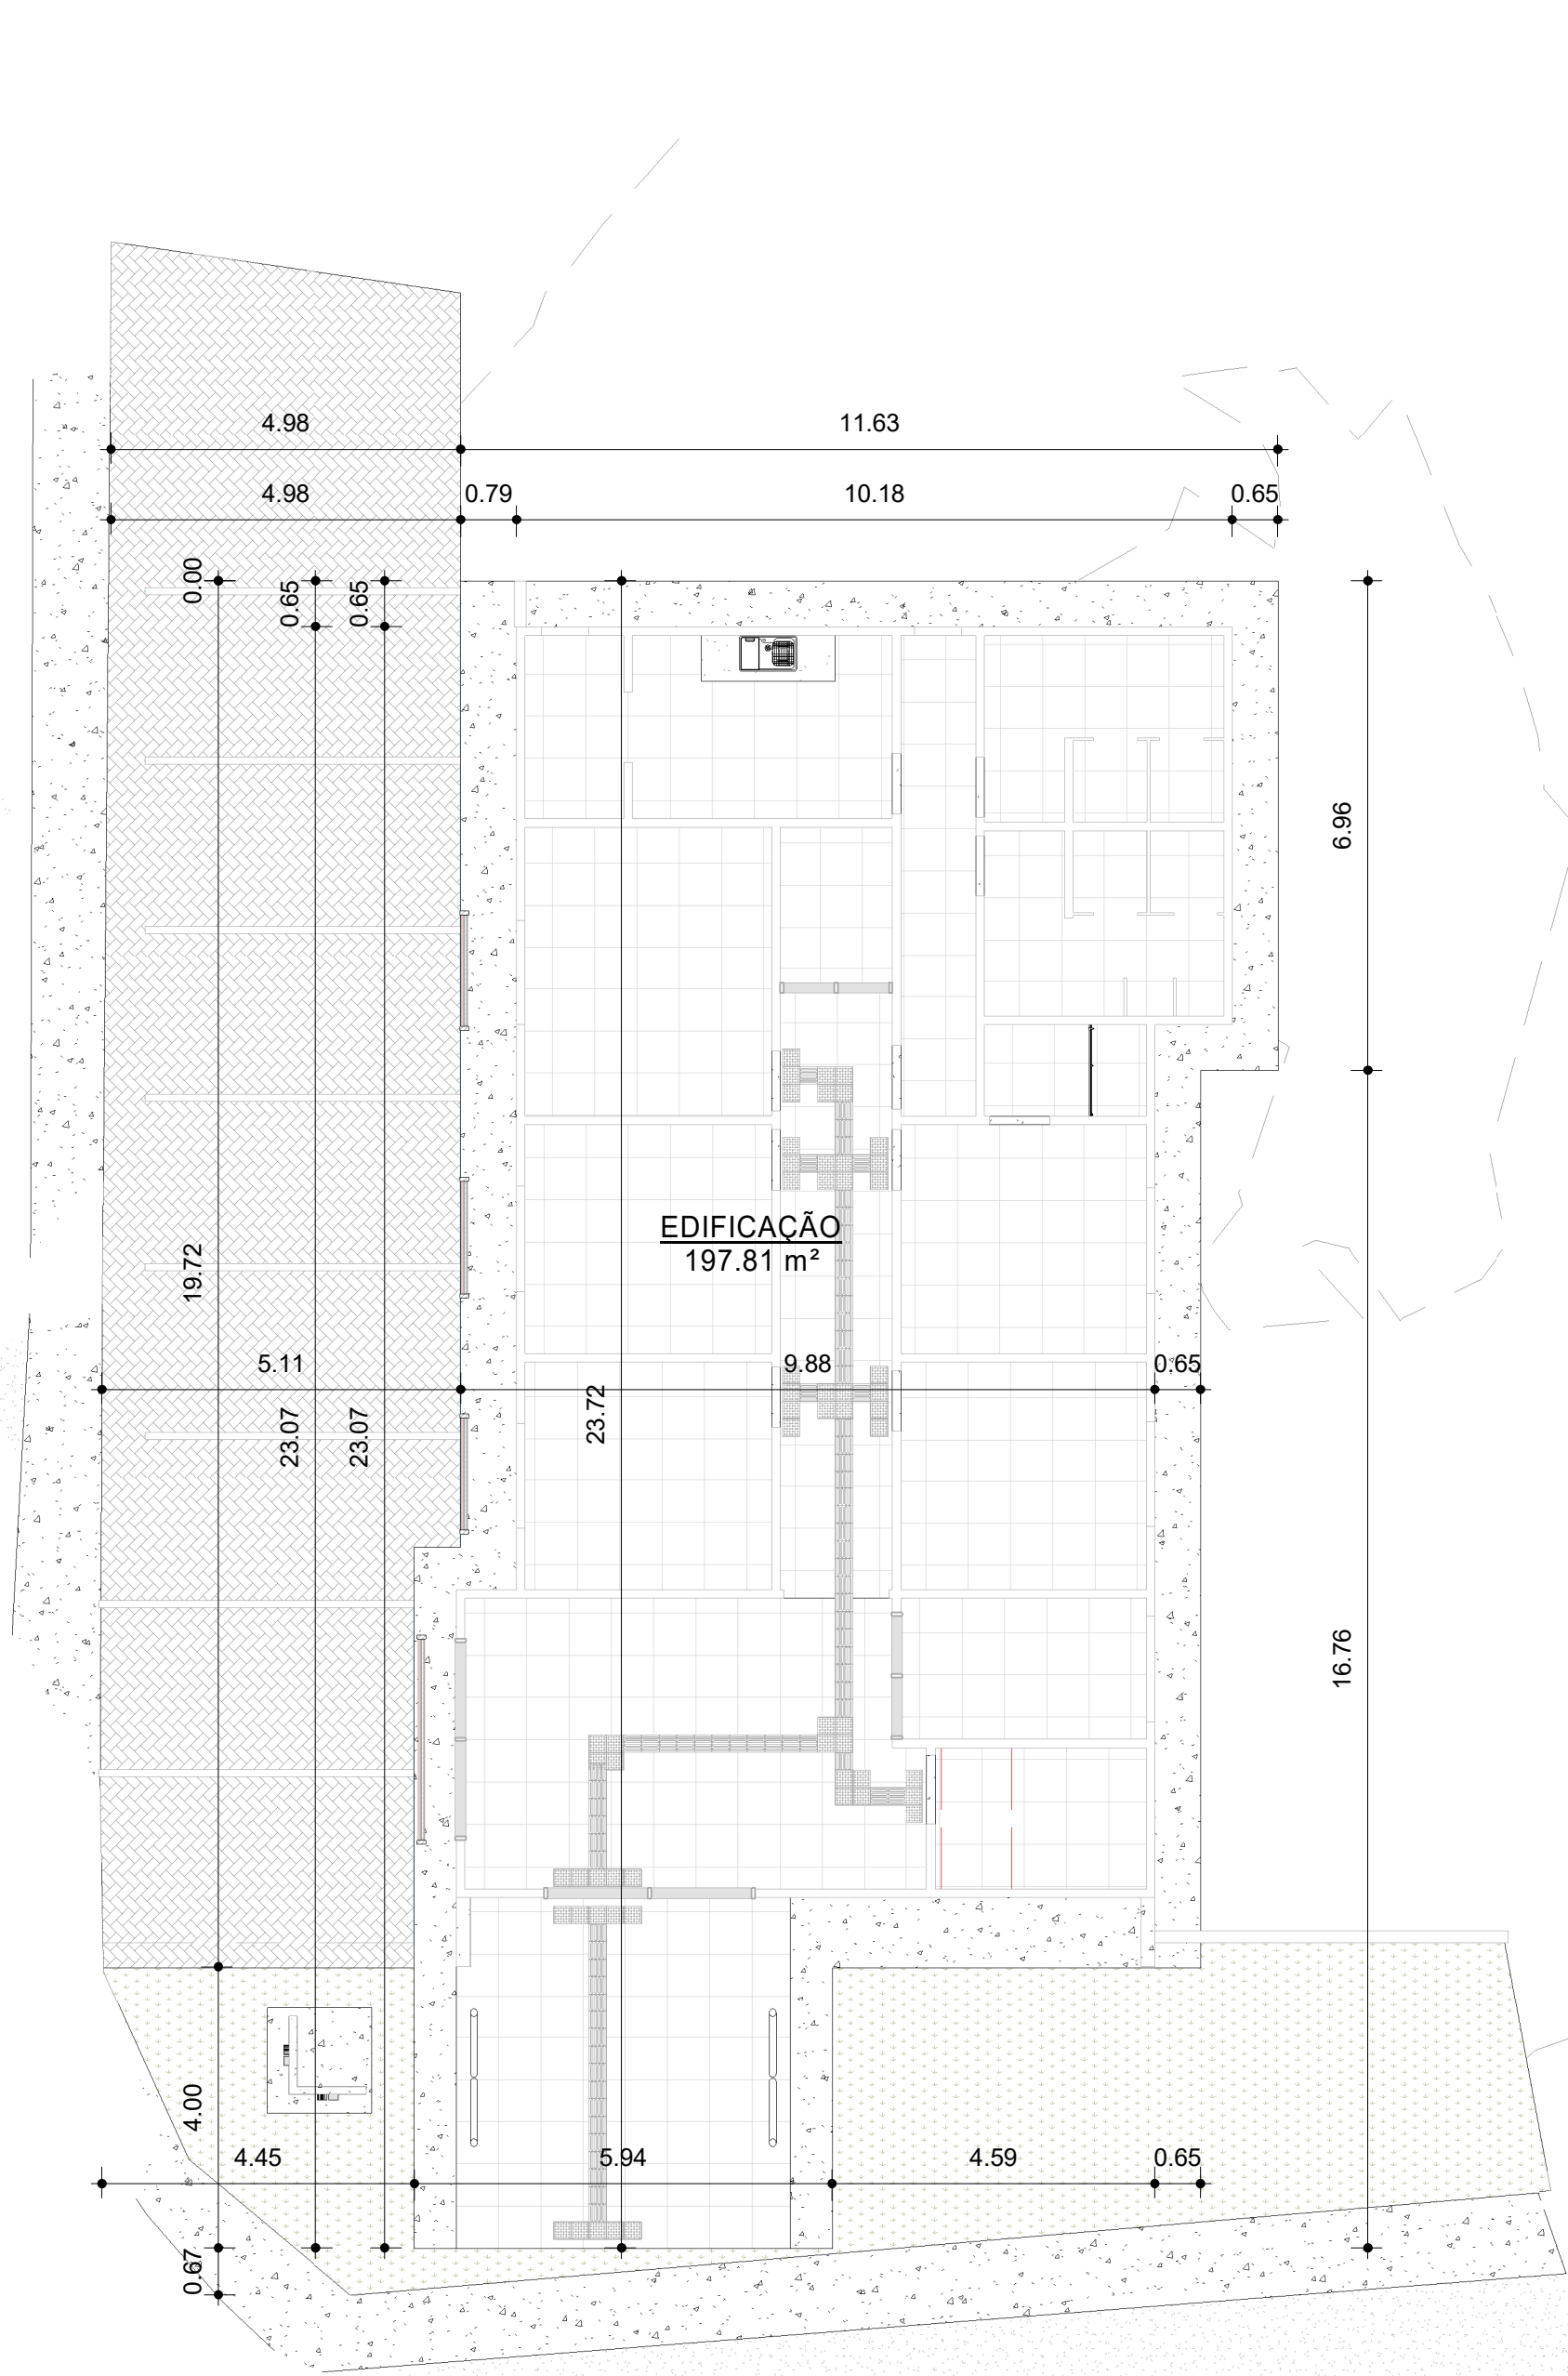


1 PLANTA DE IMPLANTAÇÃO
1 : 100

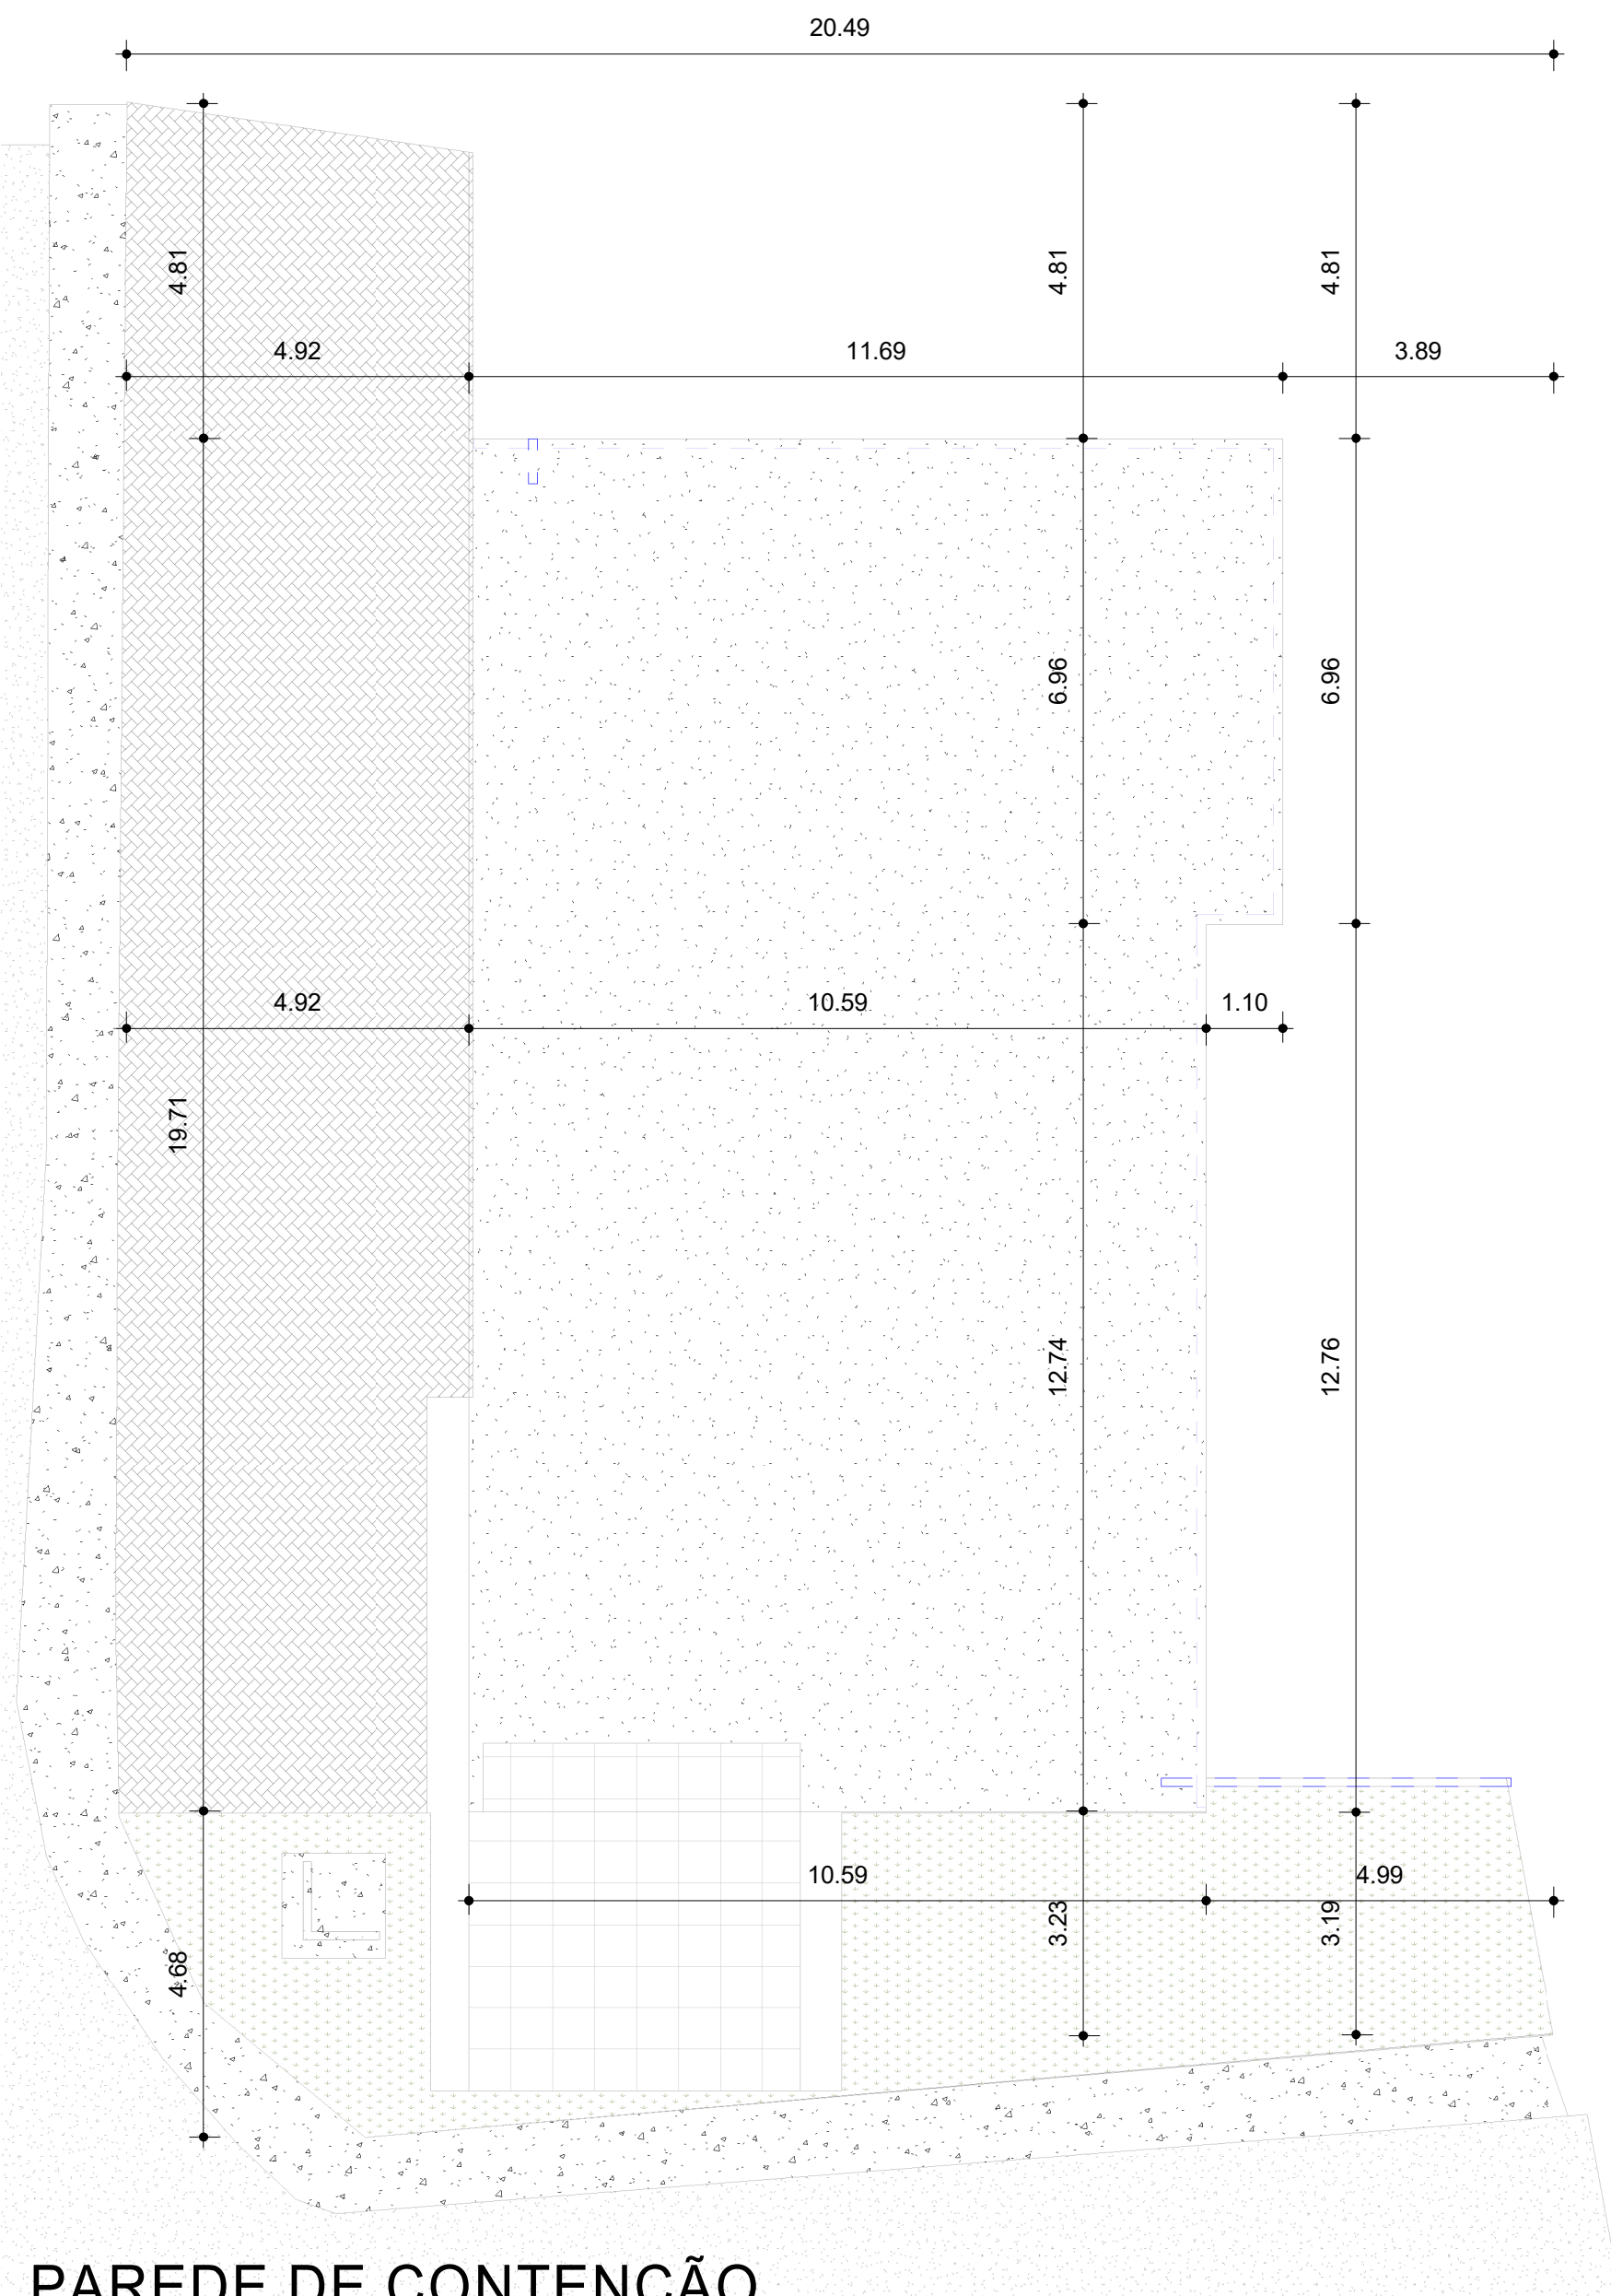




3 PAREDE DE CONTENÇÃO
1 : 100

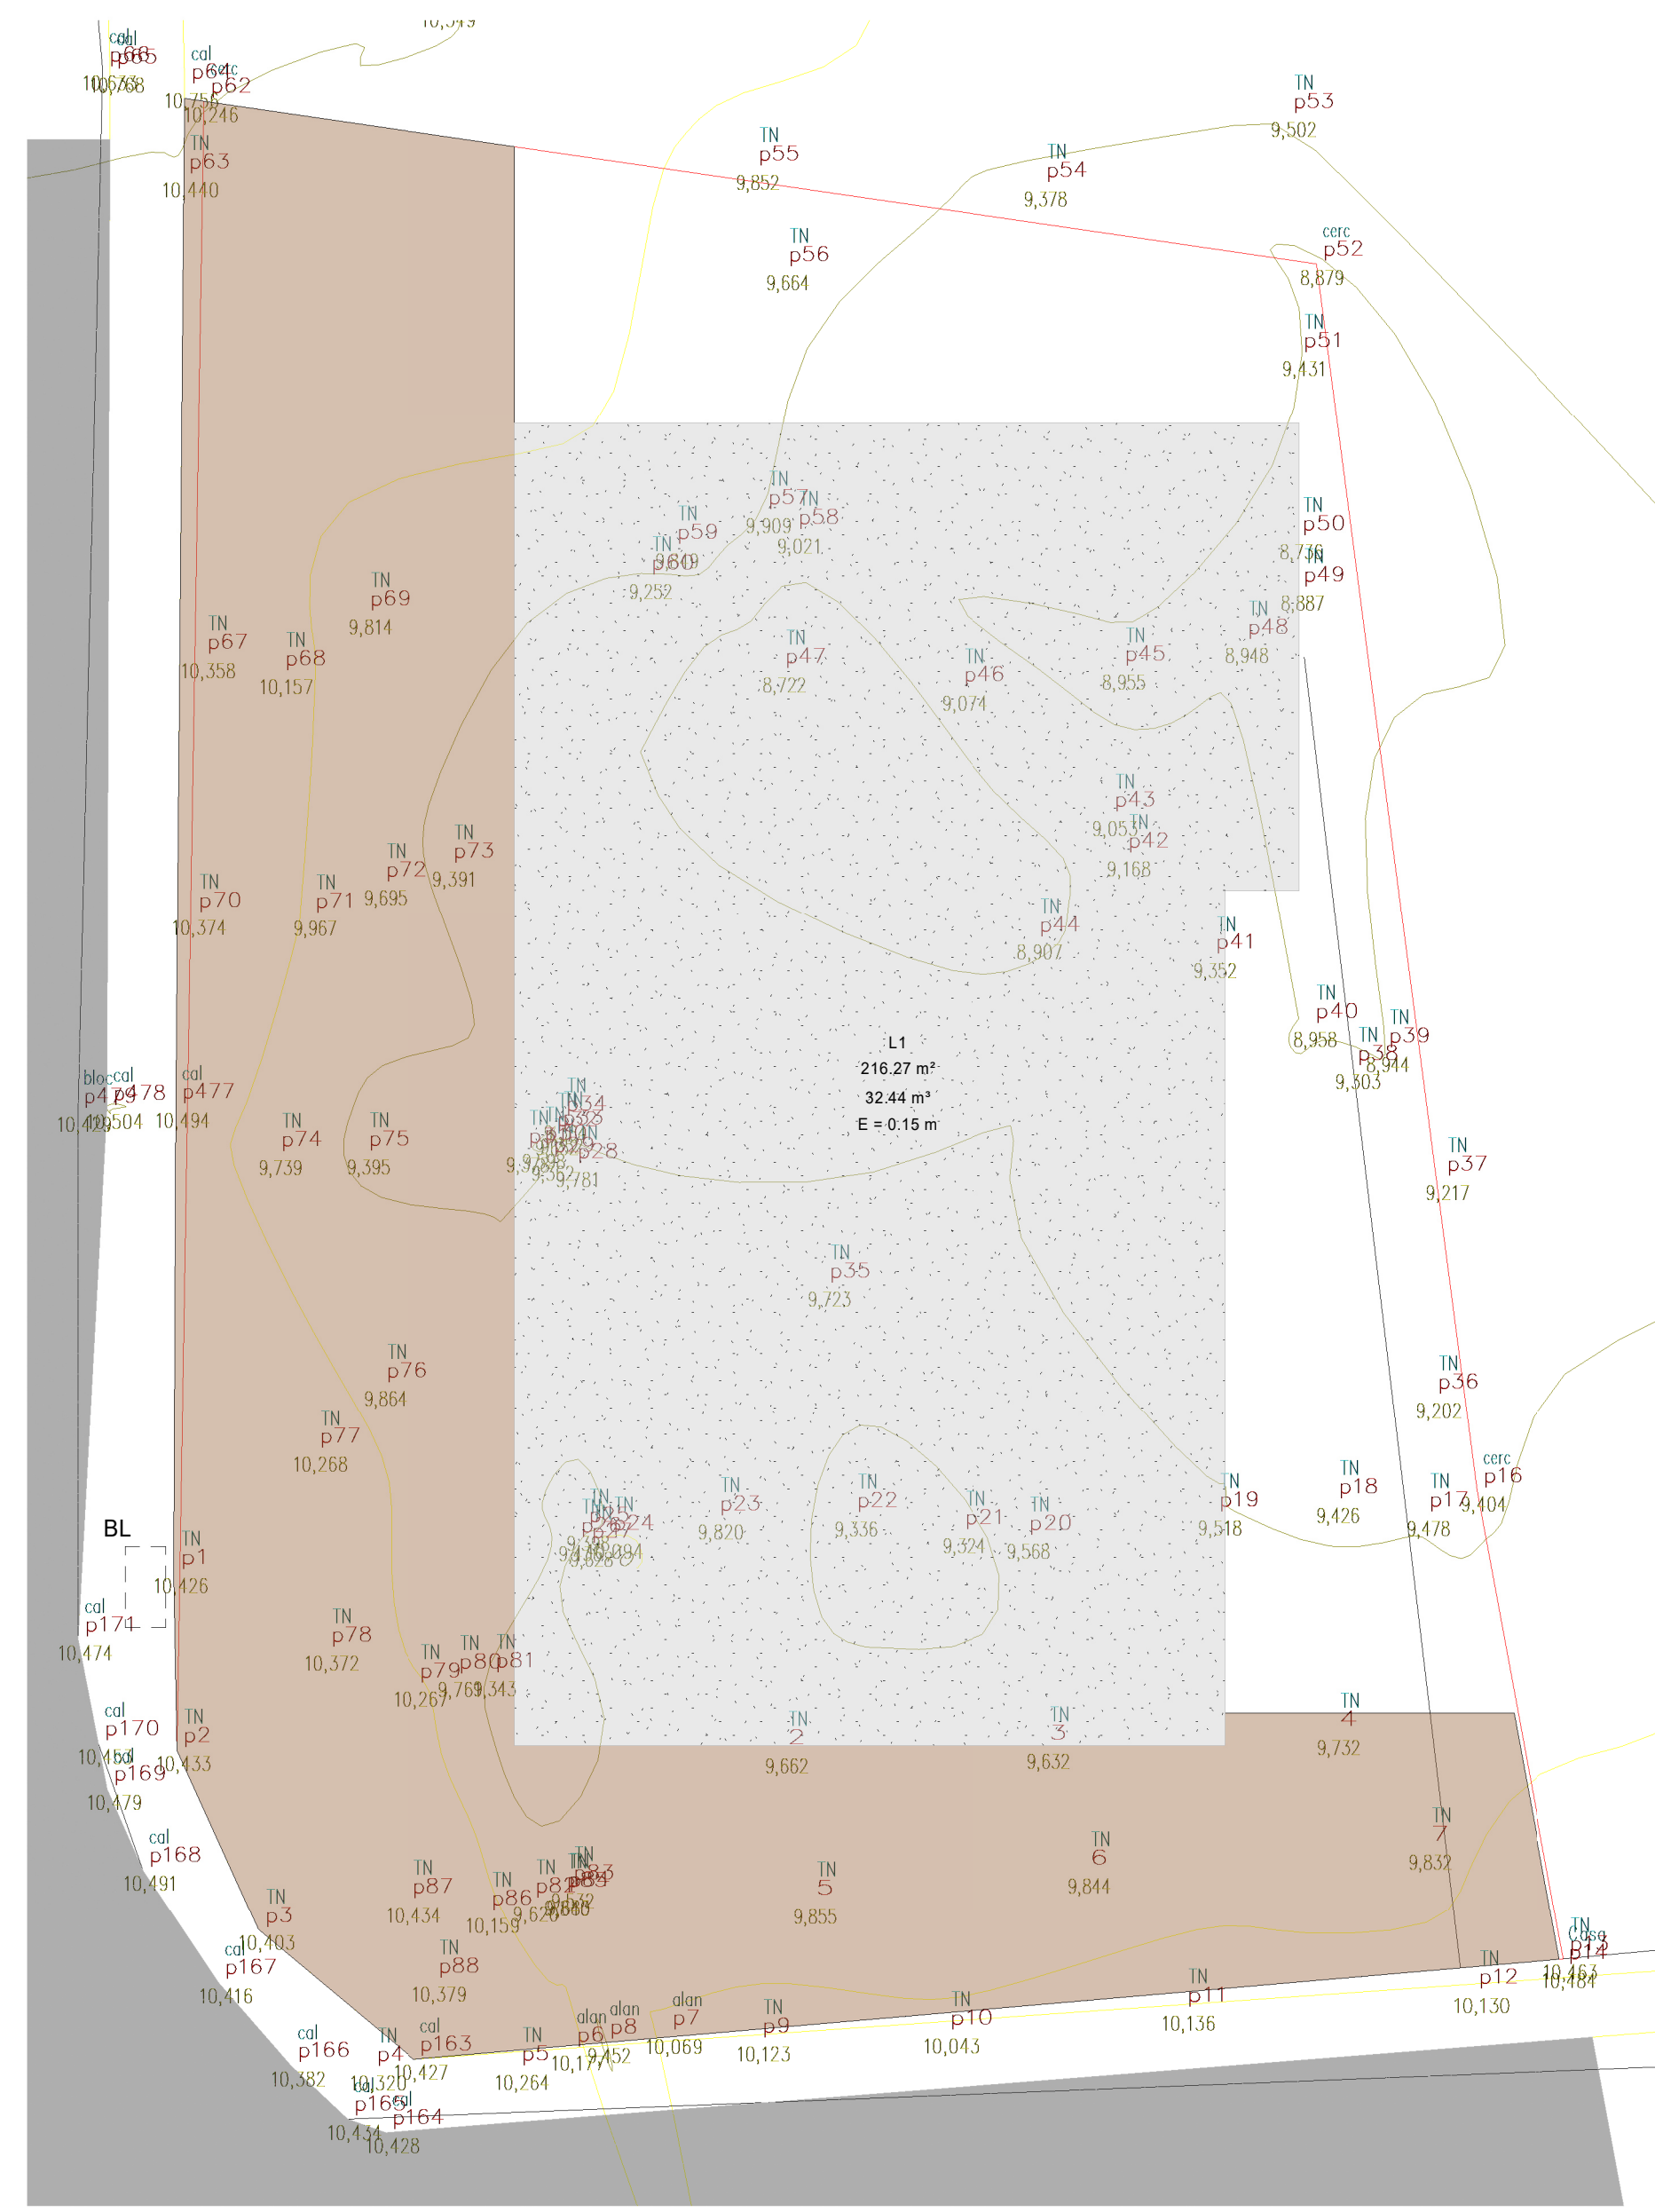

5 PLANTA DE TOPOGRAFIA
1 : 100

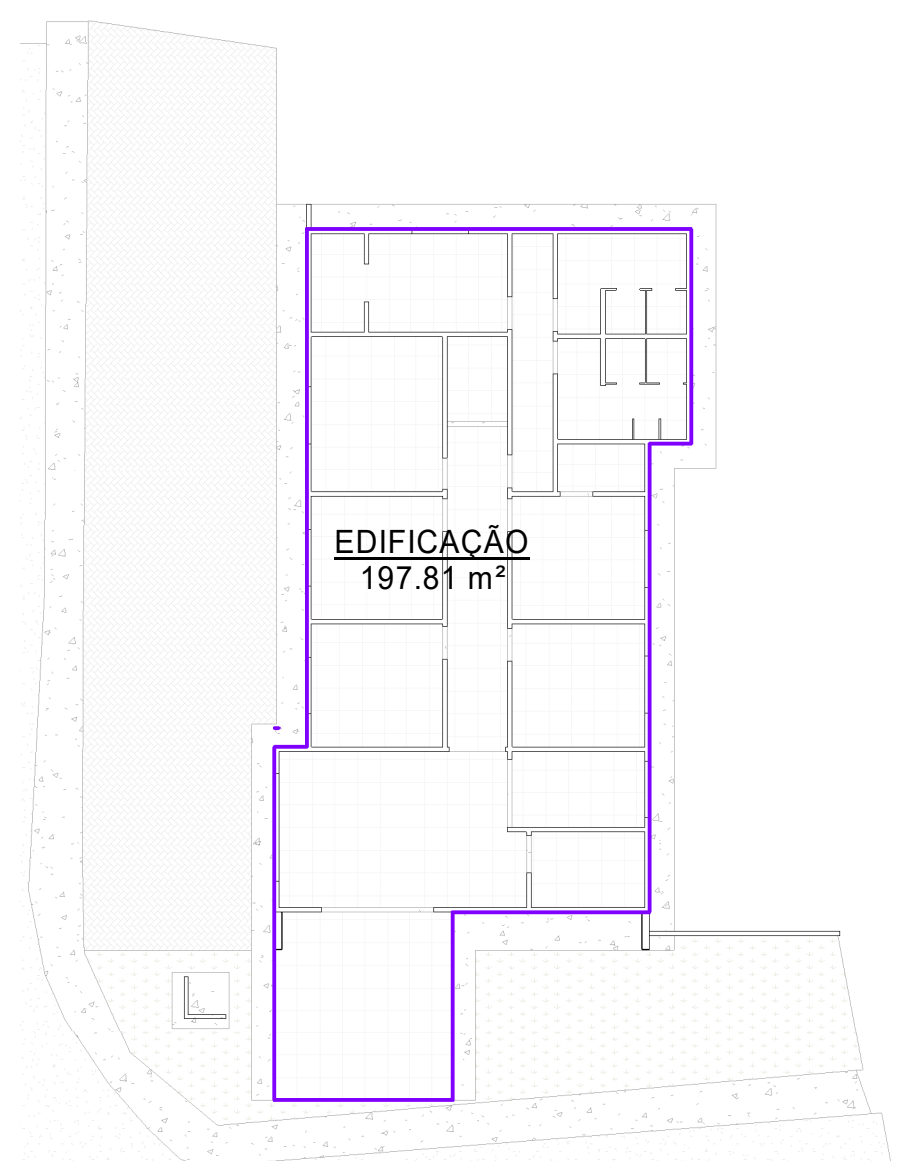

2 PLANTA DE ÁREA
1 : 200

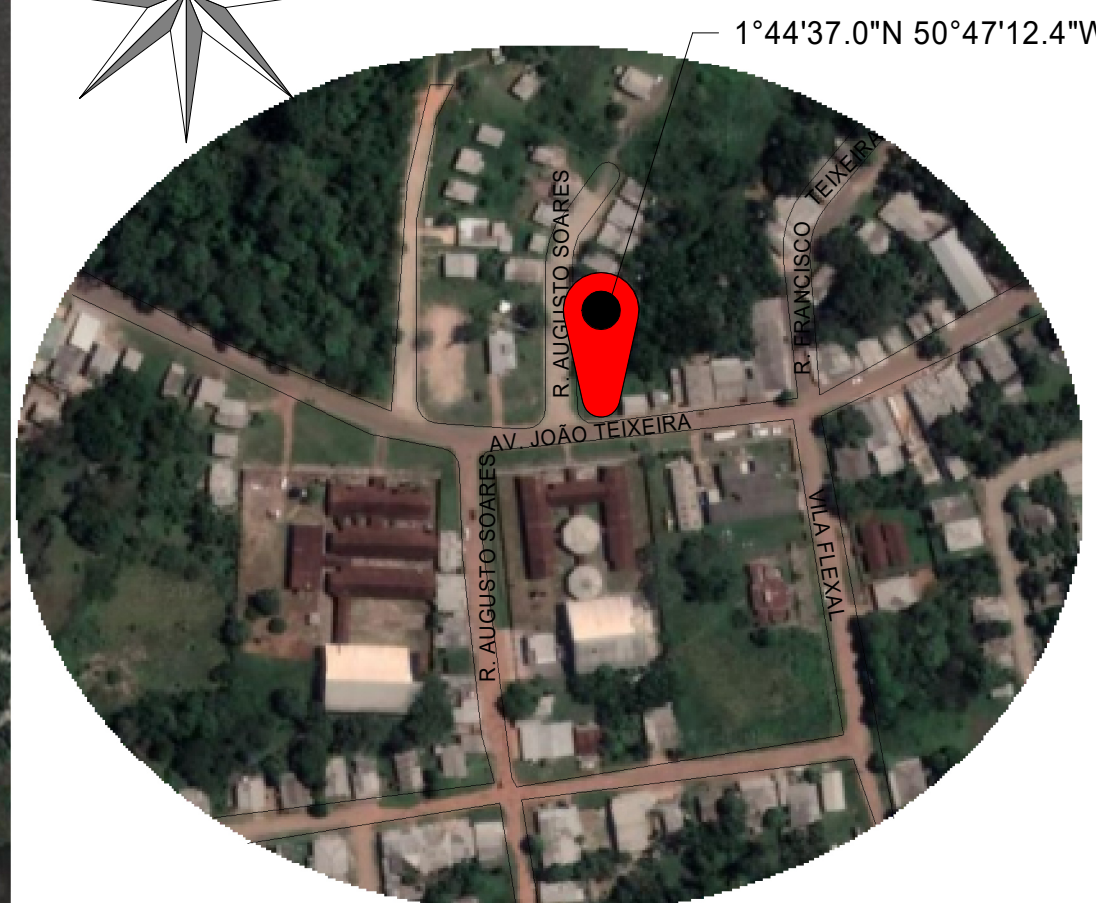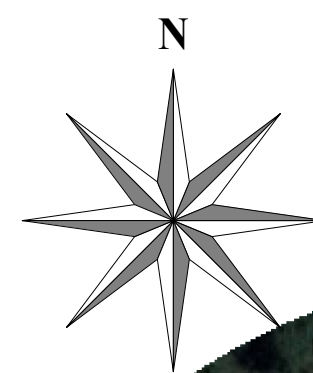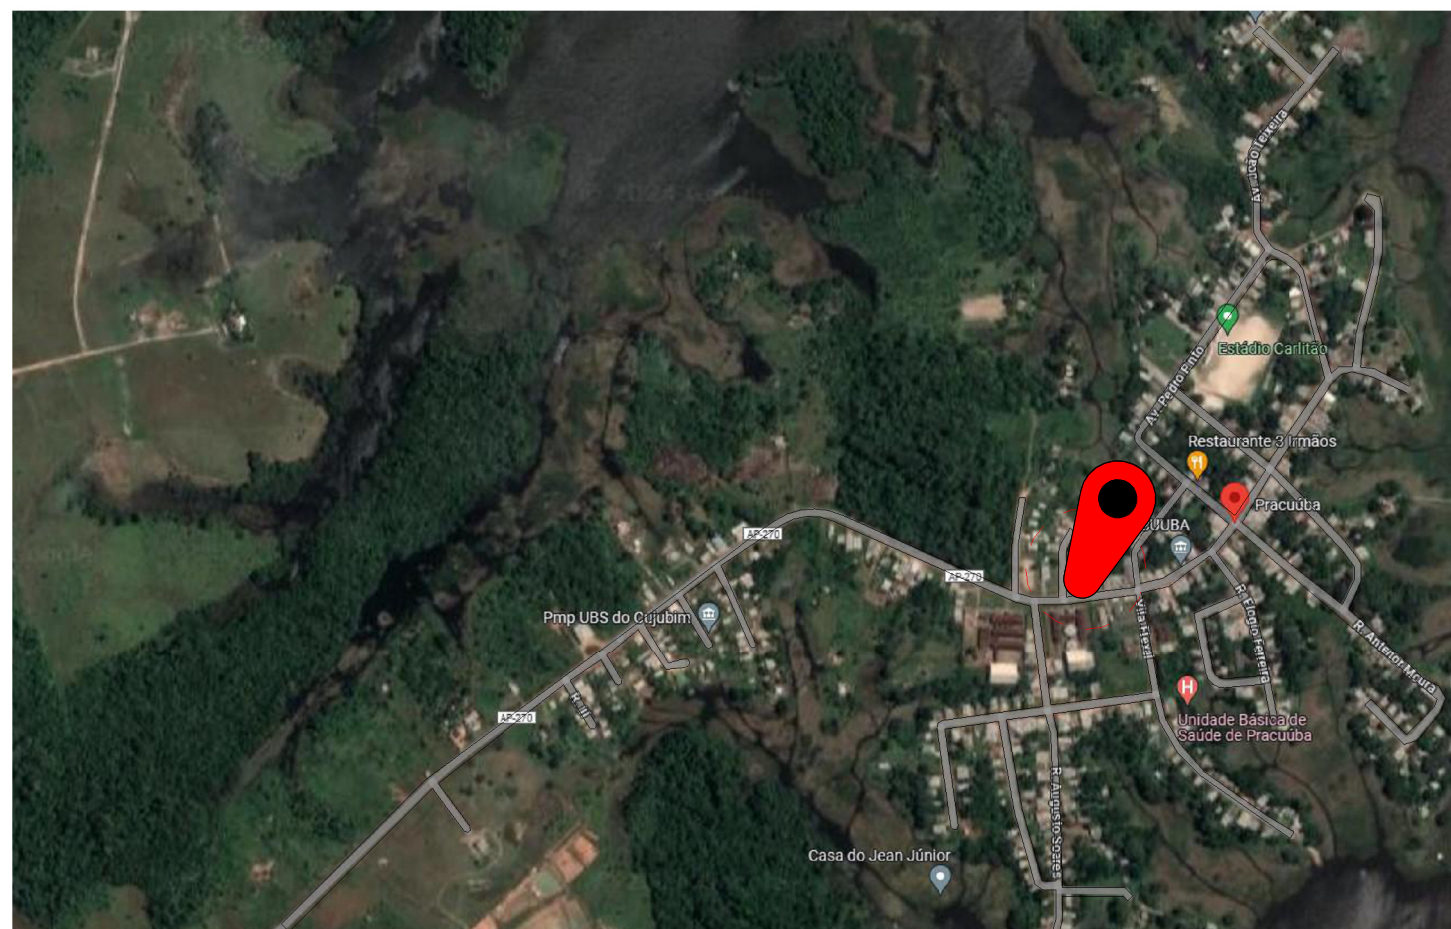

Lista de Aterro				
Material	Espessura do Aterro	Descrição	Área	Volume
Plataforma: Aterro	0.80	Aterro compactado	199.98 m²	159.99 m³
Total			199.98 m²	159.99 m³



CARIMBO		REVISÕES:	
		A 20/06/2024	
		B	
		C	
		D	
		PROPRIETÁRIO: PREFEITURA MUNICIPAL DE PRACUÚBA	
PROJETO: CONSTRUÇÃO DE UM CONSELHO TUTELAR NO MUNICÍPIO DE PRACUÚBA - AP		AUTOR DO PROJETO: PAULO HENRIQUE GUIMARÃES CAU AP A135622-4 TEIXEIRA	
ENDEREÇO: MUNICÍPIO DE PRACUÚBA		ASS:	
DISCIPLINA LOCALIZAÇÃO		PROFISSIONAL: GUSTAVO MATEUS DE OLIVEIRA CAMPELO CAU - AP A168978-9 ASS:	
TÍTULO: PLANTA DE SITUAÇÃO, IMPLANTAÇÃO, ÁREAS, LOCALIZAÇÃO E TOPOGRAFIA		COORD. DO PROJETO: RUBENS COSTA GOMES CAU - AP: A276409-1 ASS:	
ETAPA:	ESCALA: INDICADA	DESENHO TÉCNICO: GUSTAVO MATEUS DE OLIVEIRA CAMPELO	
ÁREA DO TERRENO: 567.41 (m²)	ÁREA CONSTRUÍDA: 197.81 (m²)	PREFEITO: ANTONIO CARLOS LEITE DE MENDONÇA JÚNIOR	PRANCHA: 01
DIM: METRO	DATA: ABRIL 2024	PROJETO: ARQ. CONSELHO TUT. TIPO DE FOLHA: A1 891x594	01
COORDENADAS: 1°44'37.0"N 50°47'12.4"W		VERSÃO DO ARQUIVO: R01	