




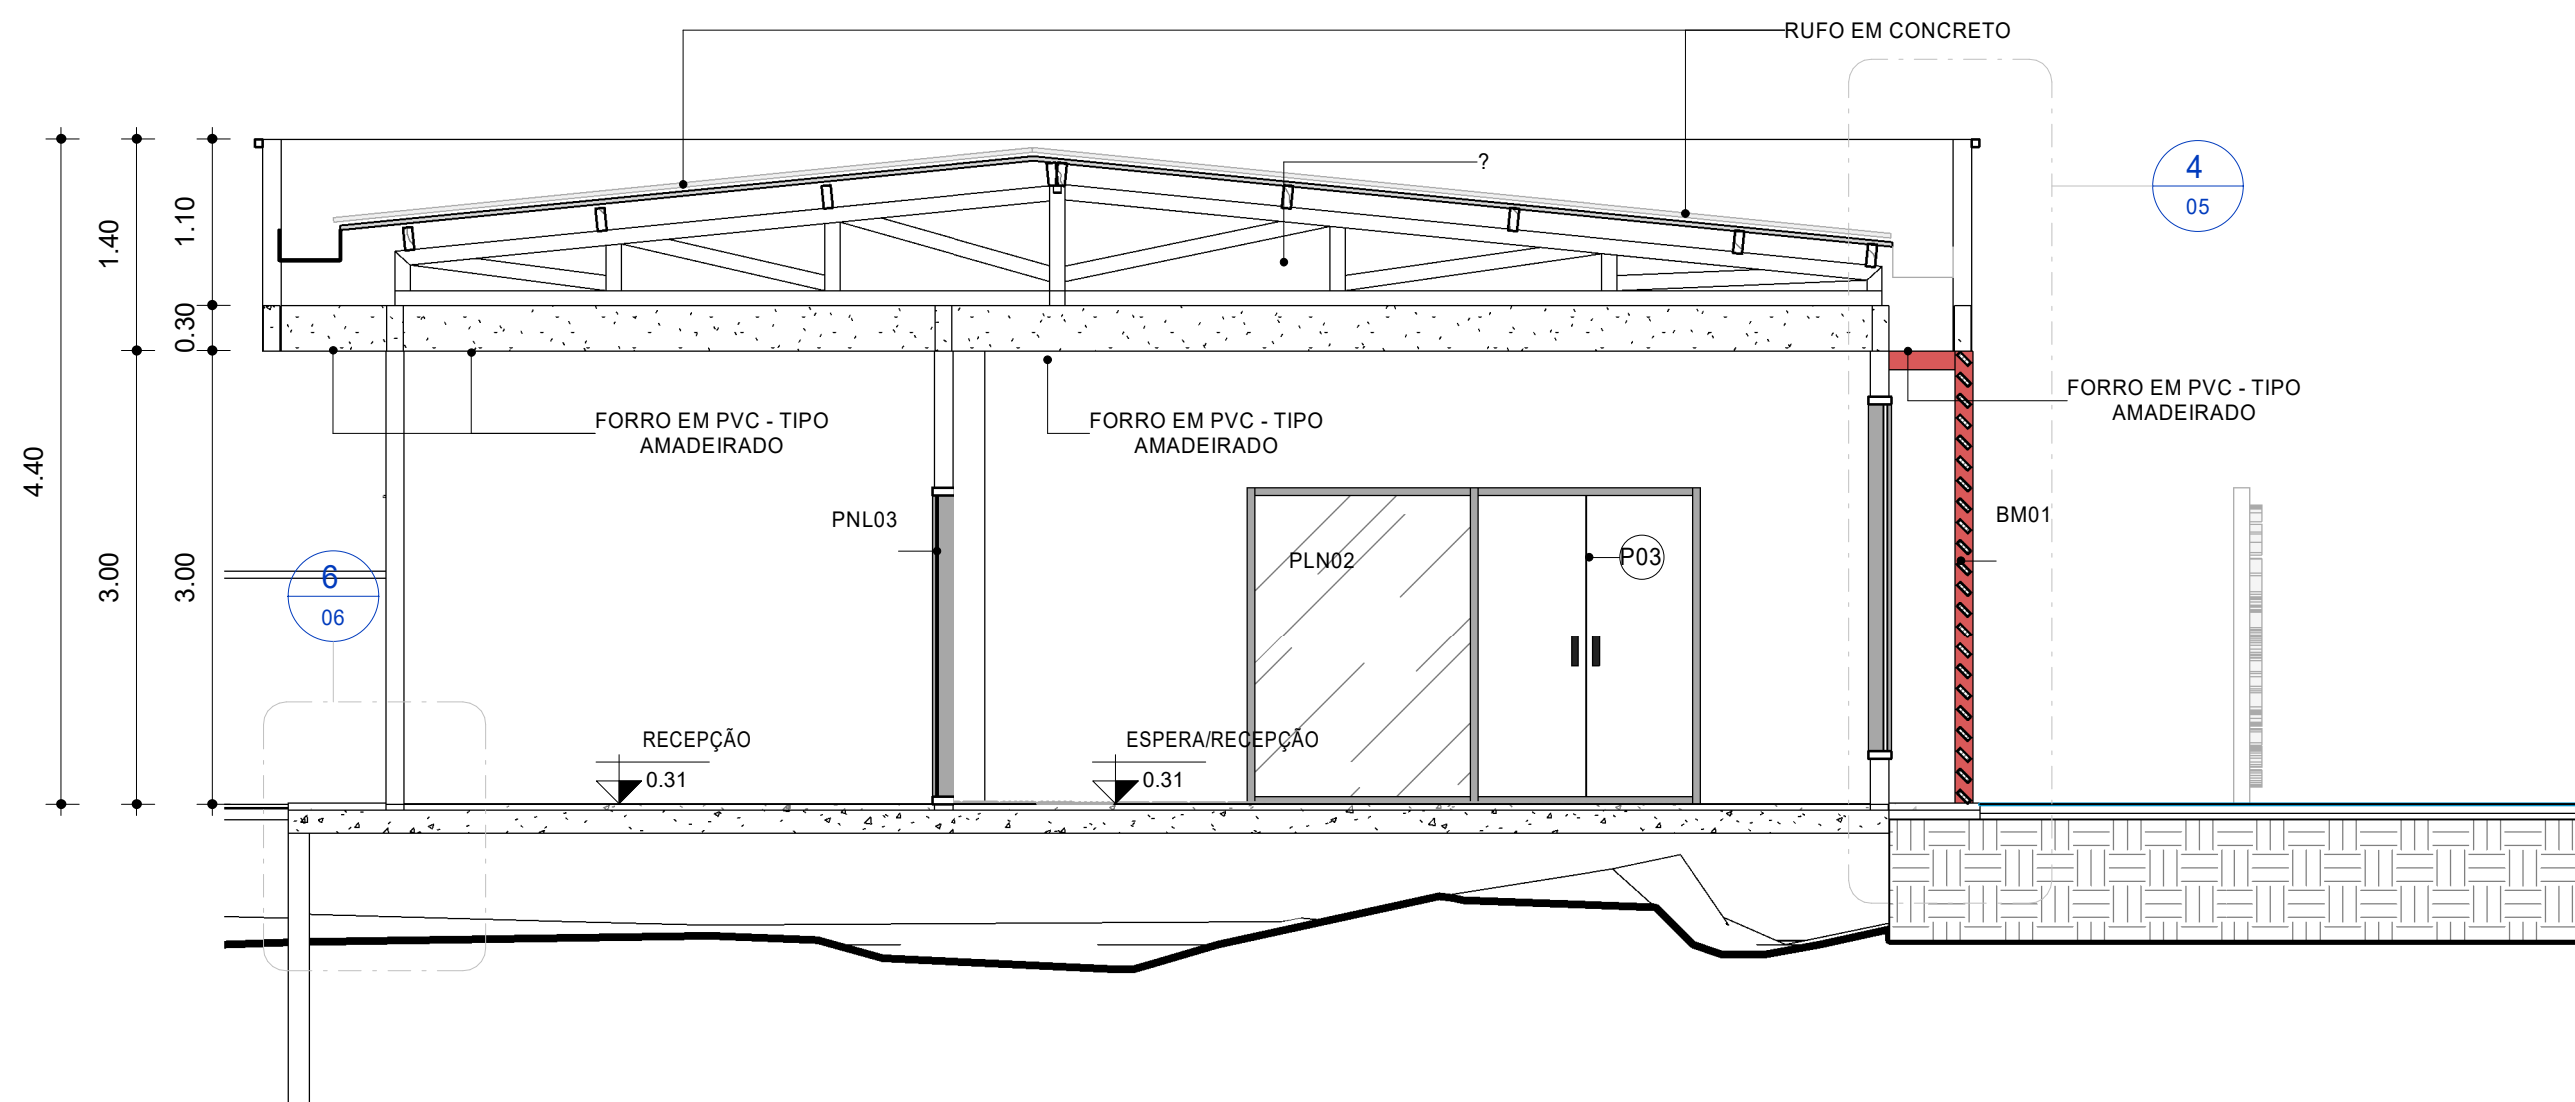


1 CORTE DD
1 : 50

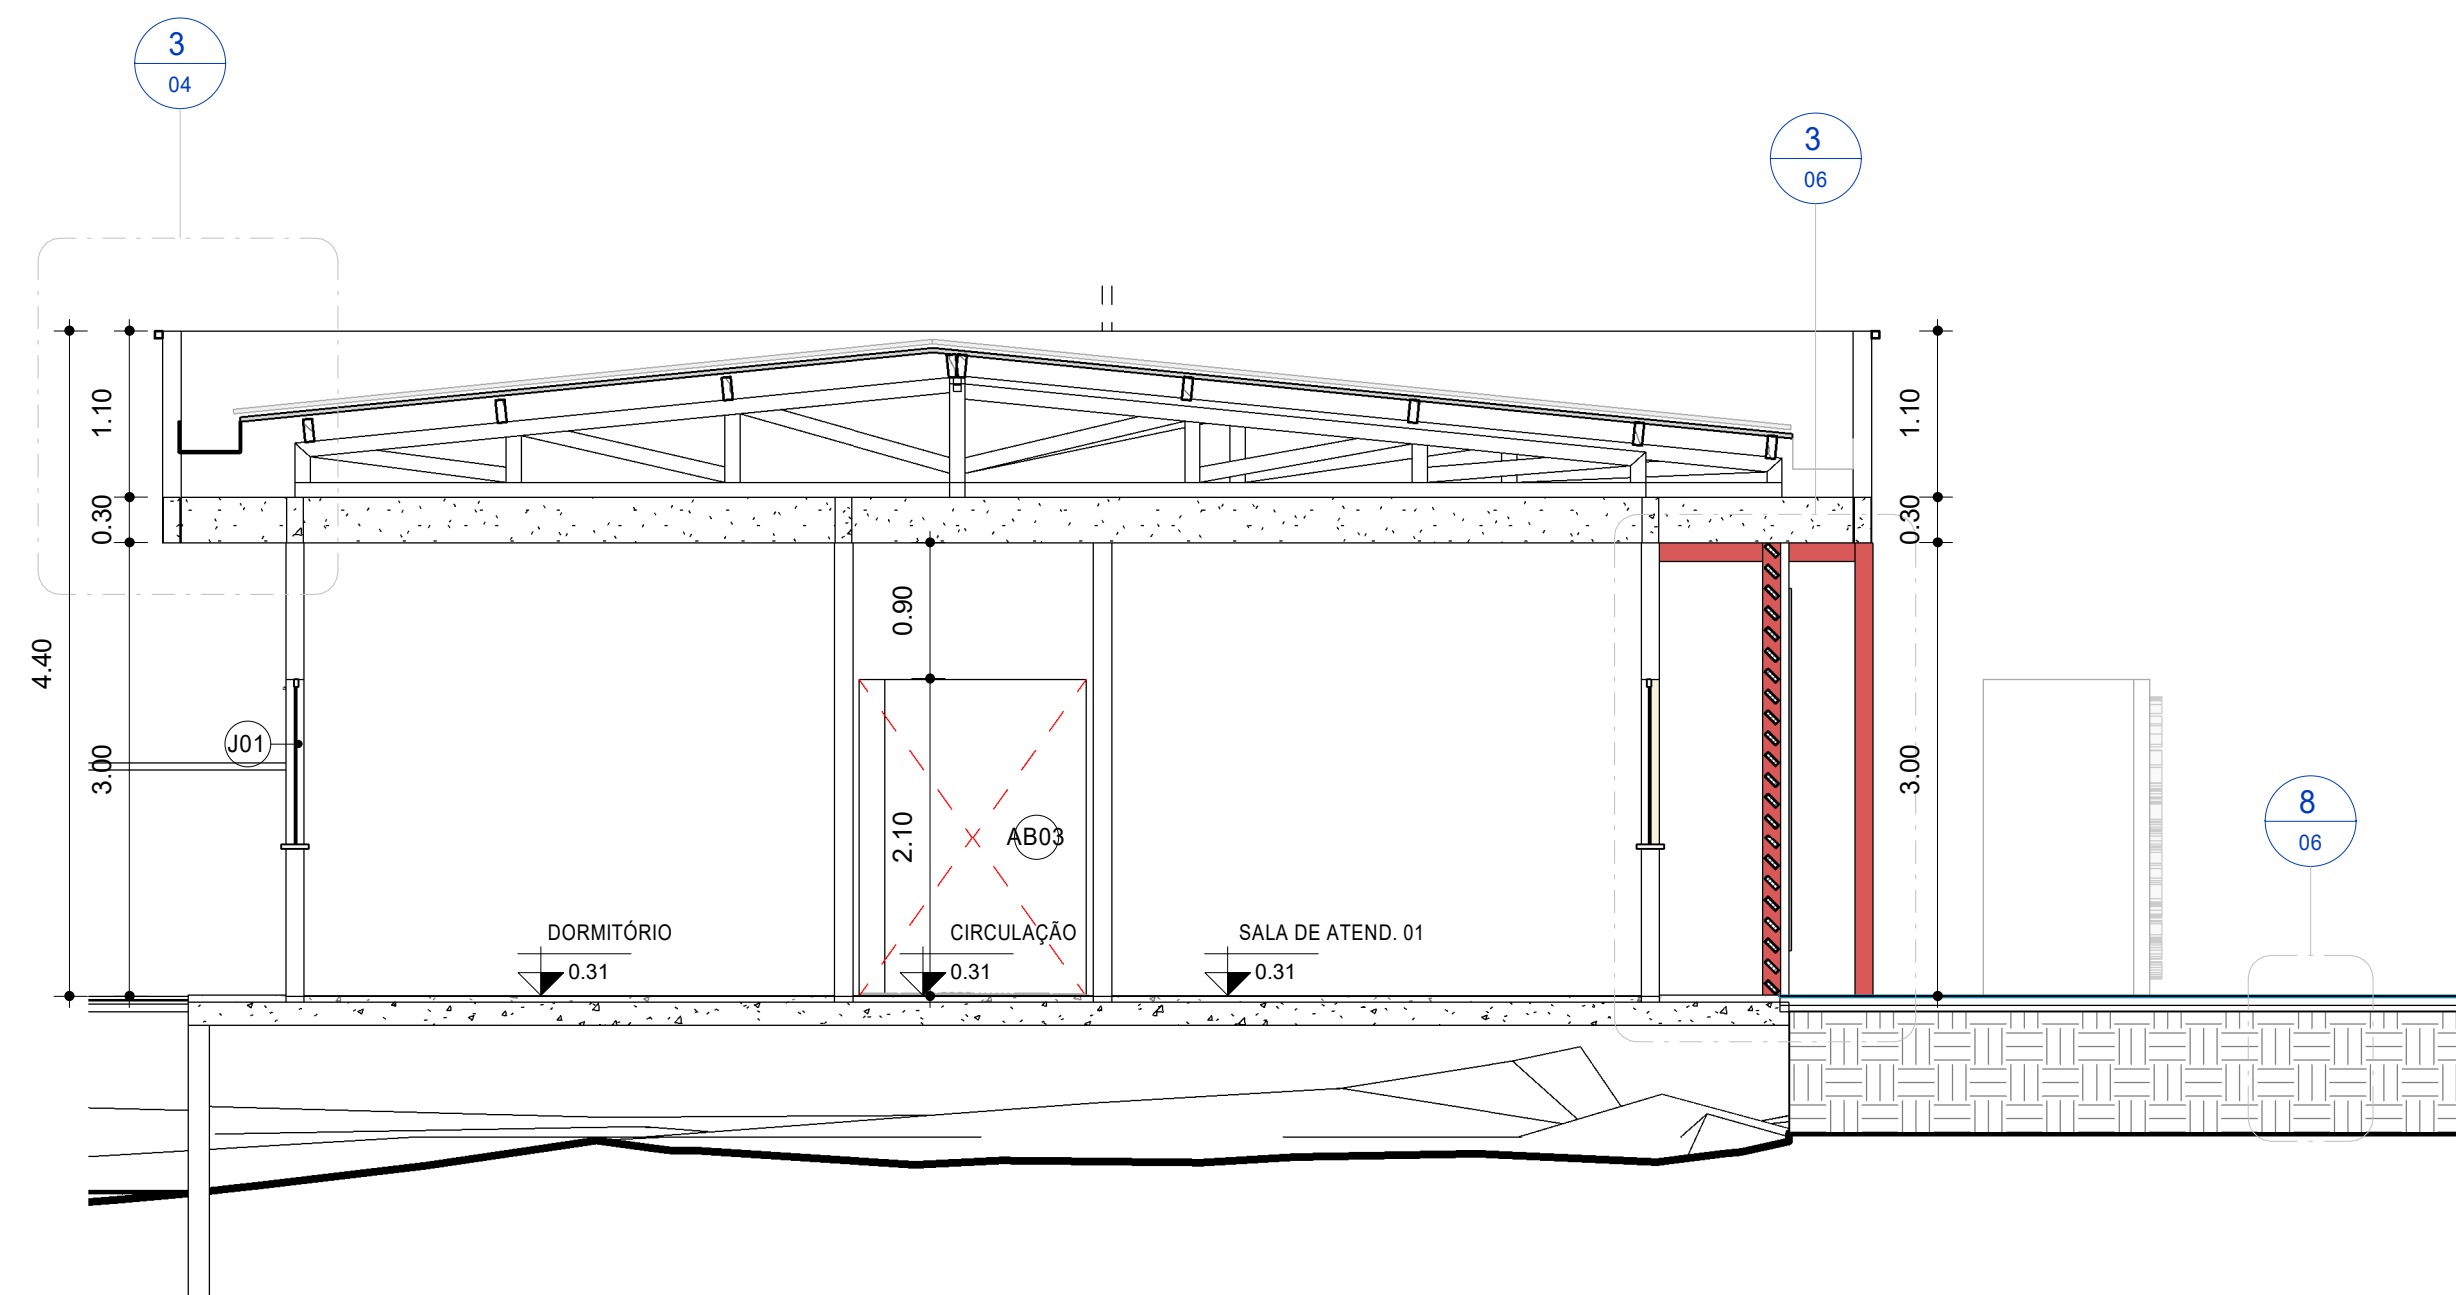


2 CORTE EE
1 : 50

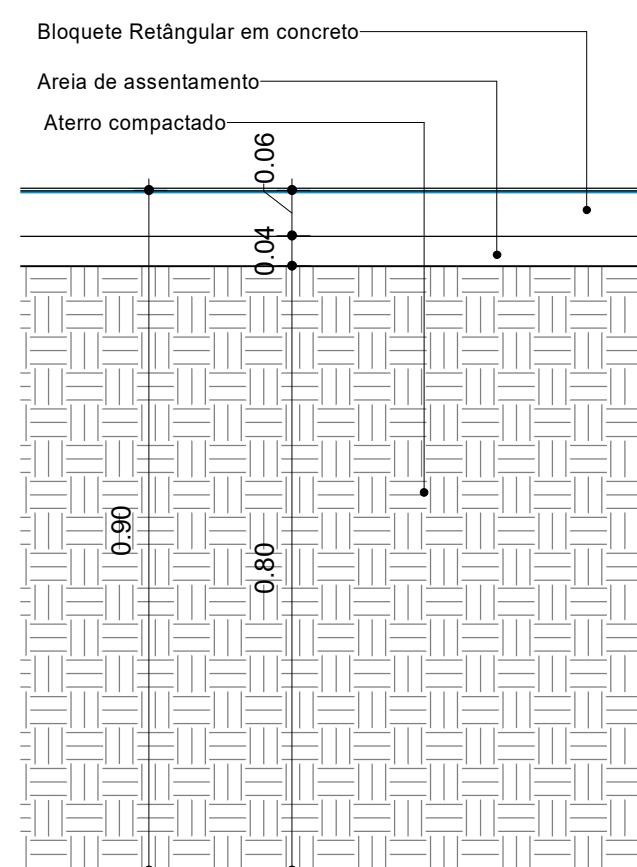


8 DET. P4 - PISO INTETRAVADO
1 : 10

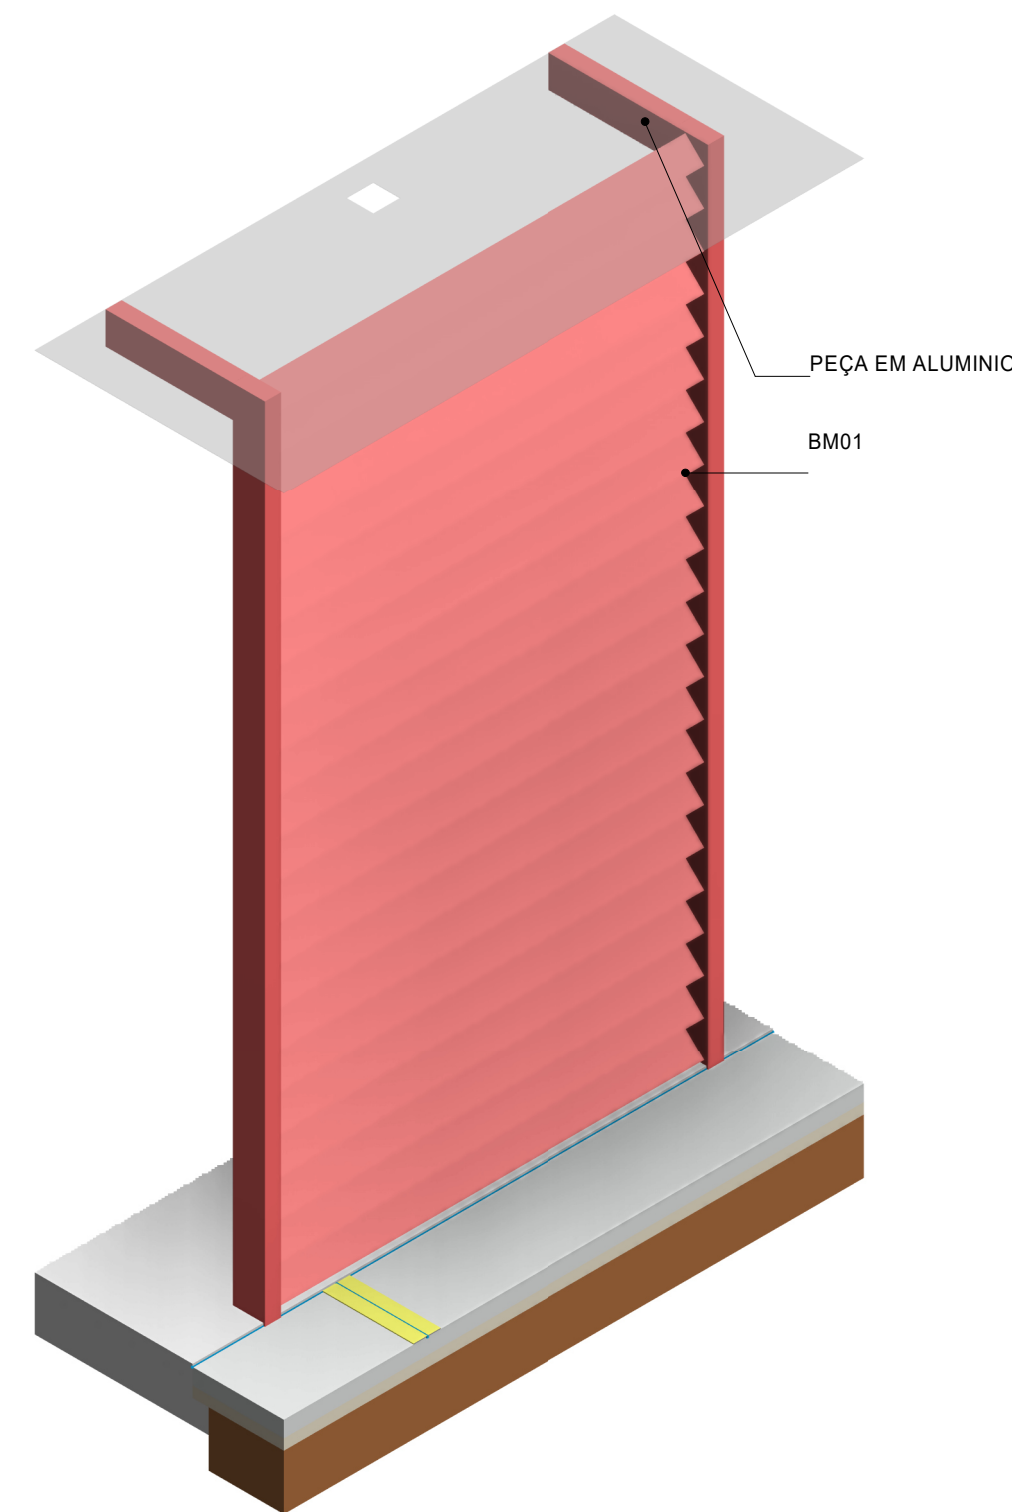


4 DET 01. ISO. BRISE COM PERFIS DE ALUMINIO
1 : 25

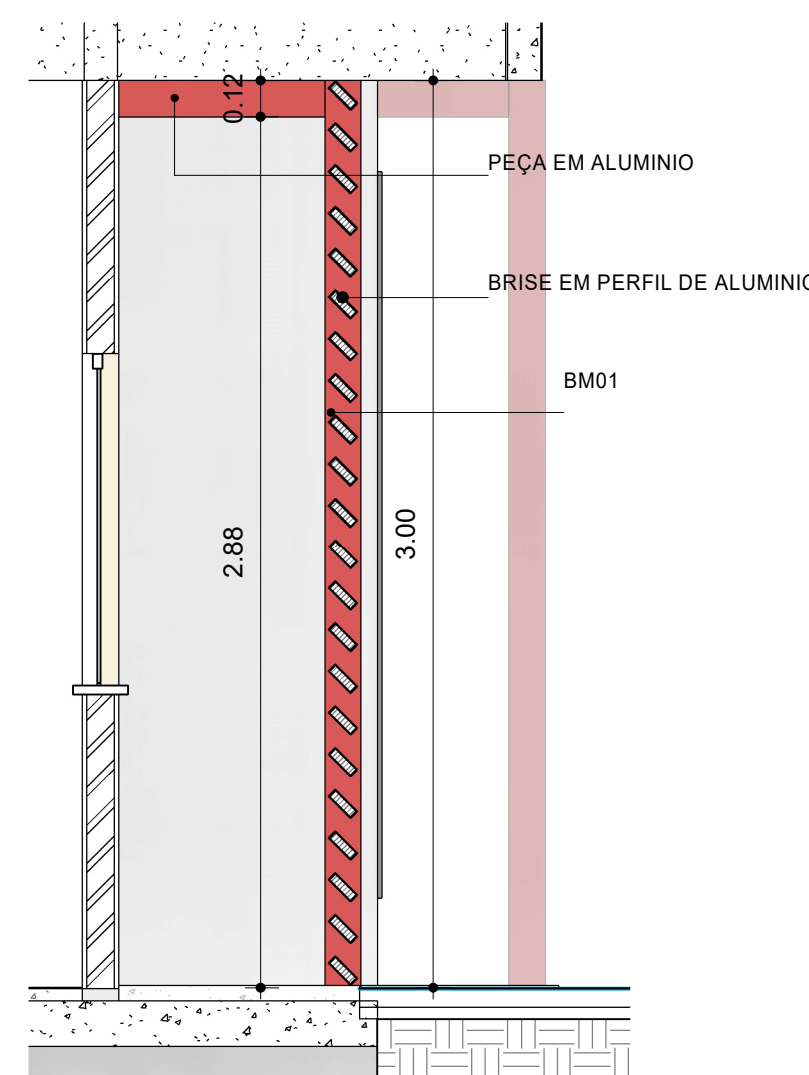


3 DET. 01 - CORTE - BRISE COM PERFIS DE ALUMINIO
1 : 25

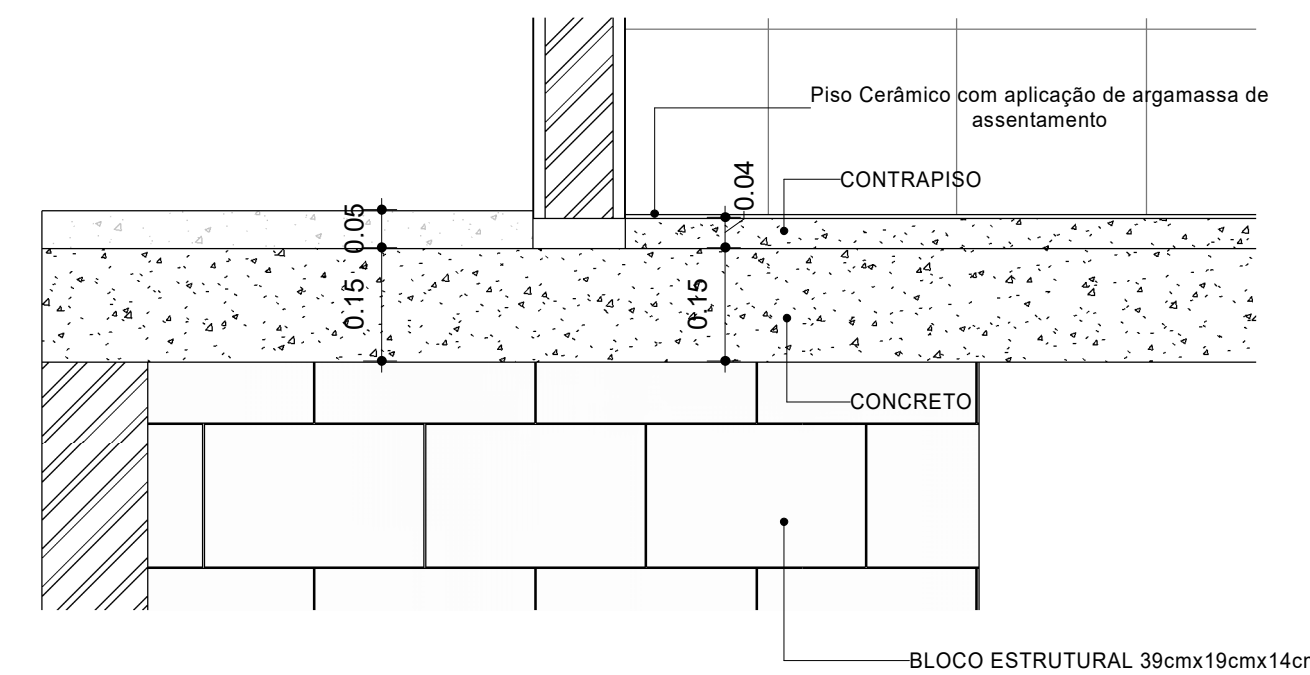



5 DET - P2. PISO ÁREA MOLHADA
1 : 10

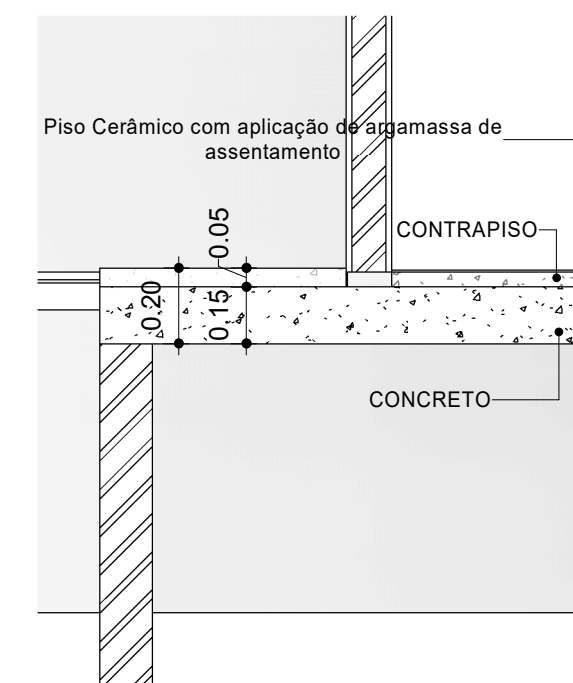

6 DET. P1, L1 E L2- PISO EM CONCRETO
1 : 20

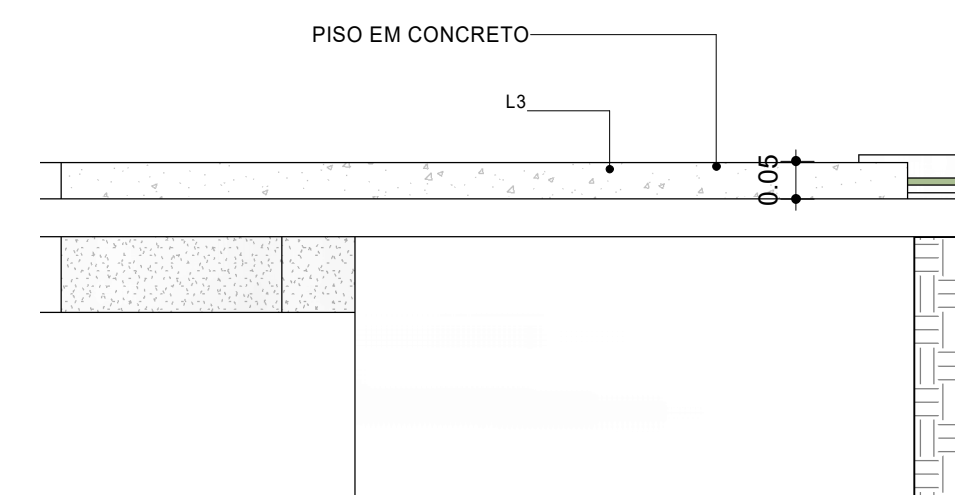

7 DET. P3 - PISO - CALÇADA
1 : 10

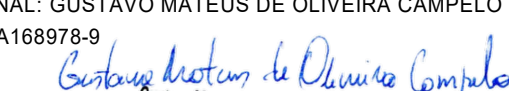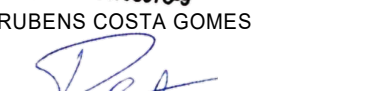TRIUNFA PROJETOS E CONSTRUÇÕES			
CARIMBO		REVISÕES: A 20/06/2024 B C D PROPRIETÁRIO: PREFEITURA MUNICIPAL DE PRACUÚBA	
PROJETO: CONSTRUÇÃO DE UM CONSELHO TUTELAR NO MUNICÍPIO DE PRACUÚBA - AP		AUTOR DO PROJETO: PAULO HENRIQUE GUIMARÃES CAU AP A135622-4 TEIXEIRA	
ENDEREÇO: MUNICÍPIO DE PRACUÚBA		ASS:  Paulo Guimarães Teixeira CAU - AP A135622-4	
DISCIPLINA ARQUITETONICO		PROFISSIONAL: GUSTAVO MATEUS DE OLIVEIRA CAMPELO CAU - AP A168978-9 ASS:  Gustavo Mateus de O. Campelo CAU/AP A168978-9	
TÍTULO: CORTE DD, CORTE EE		COORD. DO PROJETO: RUBENS COSTA GOMES CAU - AP: A276409-1 ASS:  Rubens C. Gomes CAU/AP A276409-1	
ETAPA:	ESCALA: INDICADA	DESENHO TÉCN.: GUSTAVO MATEUS DE OLIVEIRA CAMPELO	
ÁREA DO TERRENO: 567.41 (m²)	ÁREA CONSTRUÍDA: 197.81 (m²)	PREFEITO: ANTÔNIO CARLOS LEITE DE MENDONÇA JÚNIOR	PRANCHA: 05
DIM: METRO	DATA ABRIL 2024	PROJETO: ARQ. CONSELHO TUT. TIPO DE FOLHA: A1 891x594	08
COORDENADAS: 1°44'37.0"N 50°47'12.4"W		VERSÃO DO ARQUIVO: R01	