




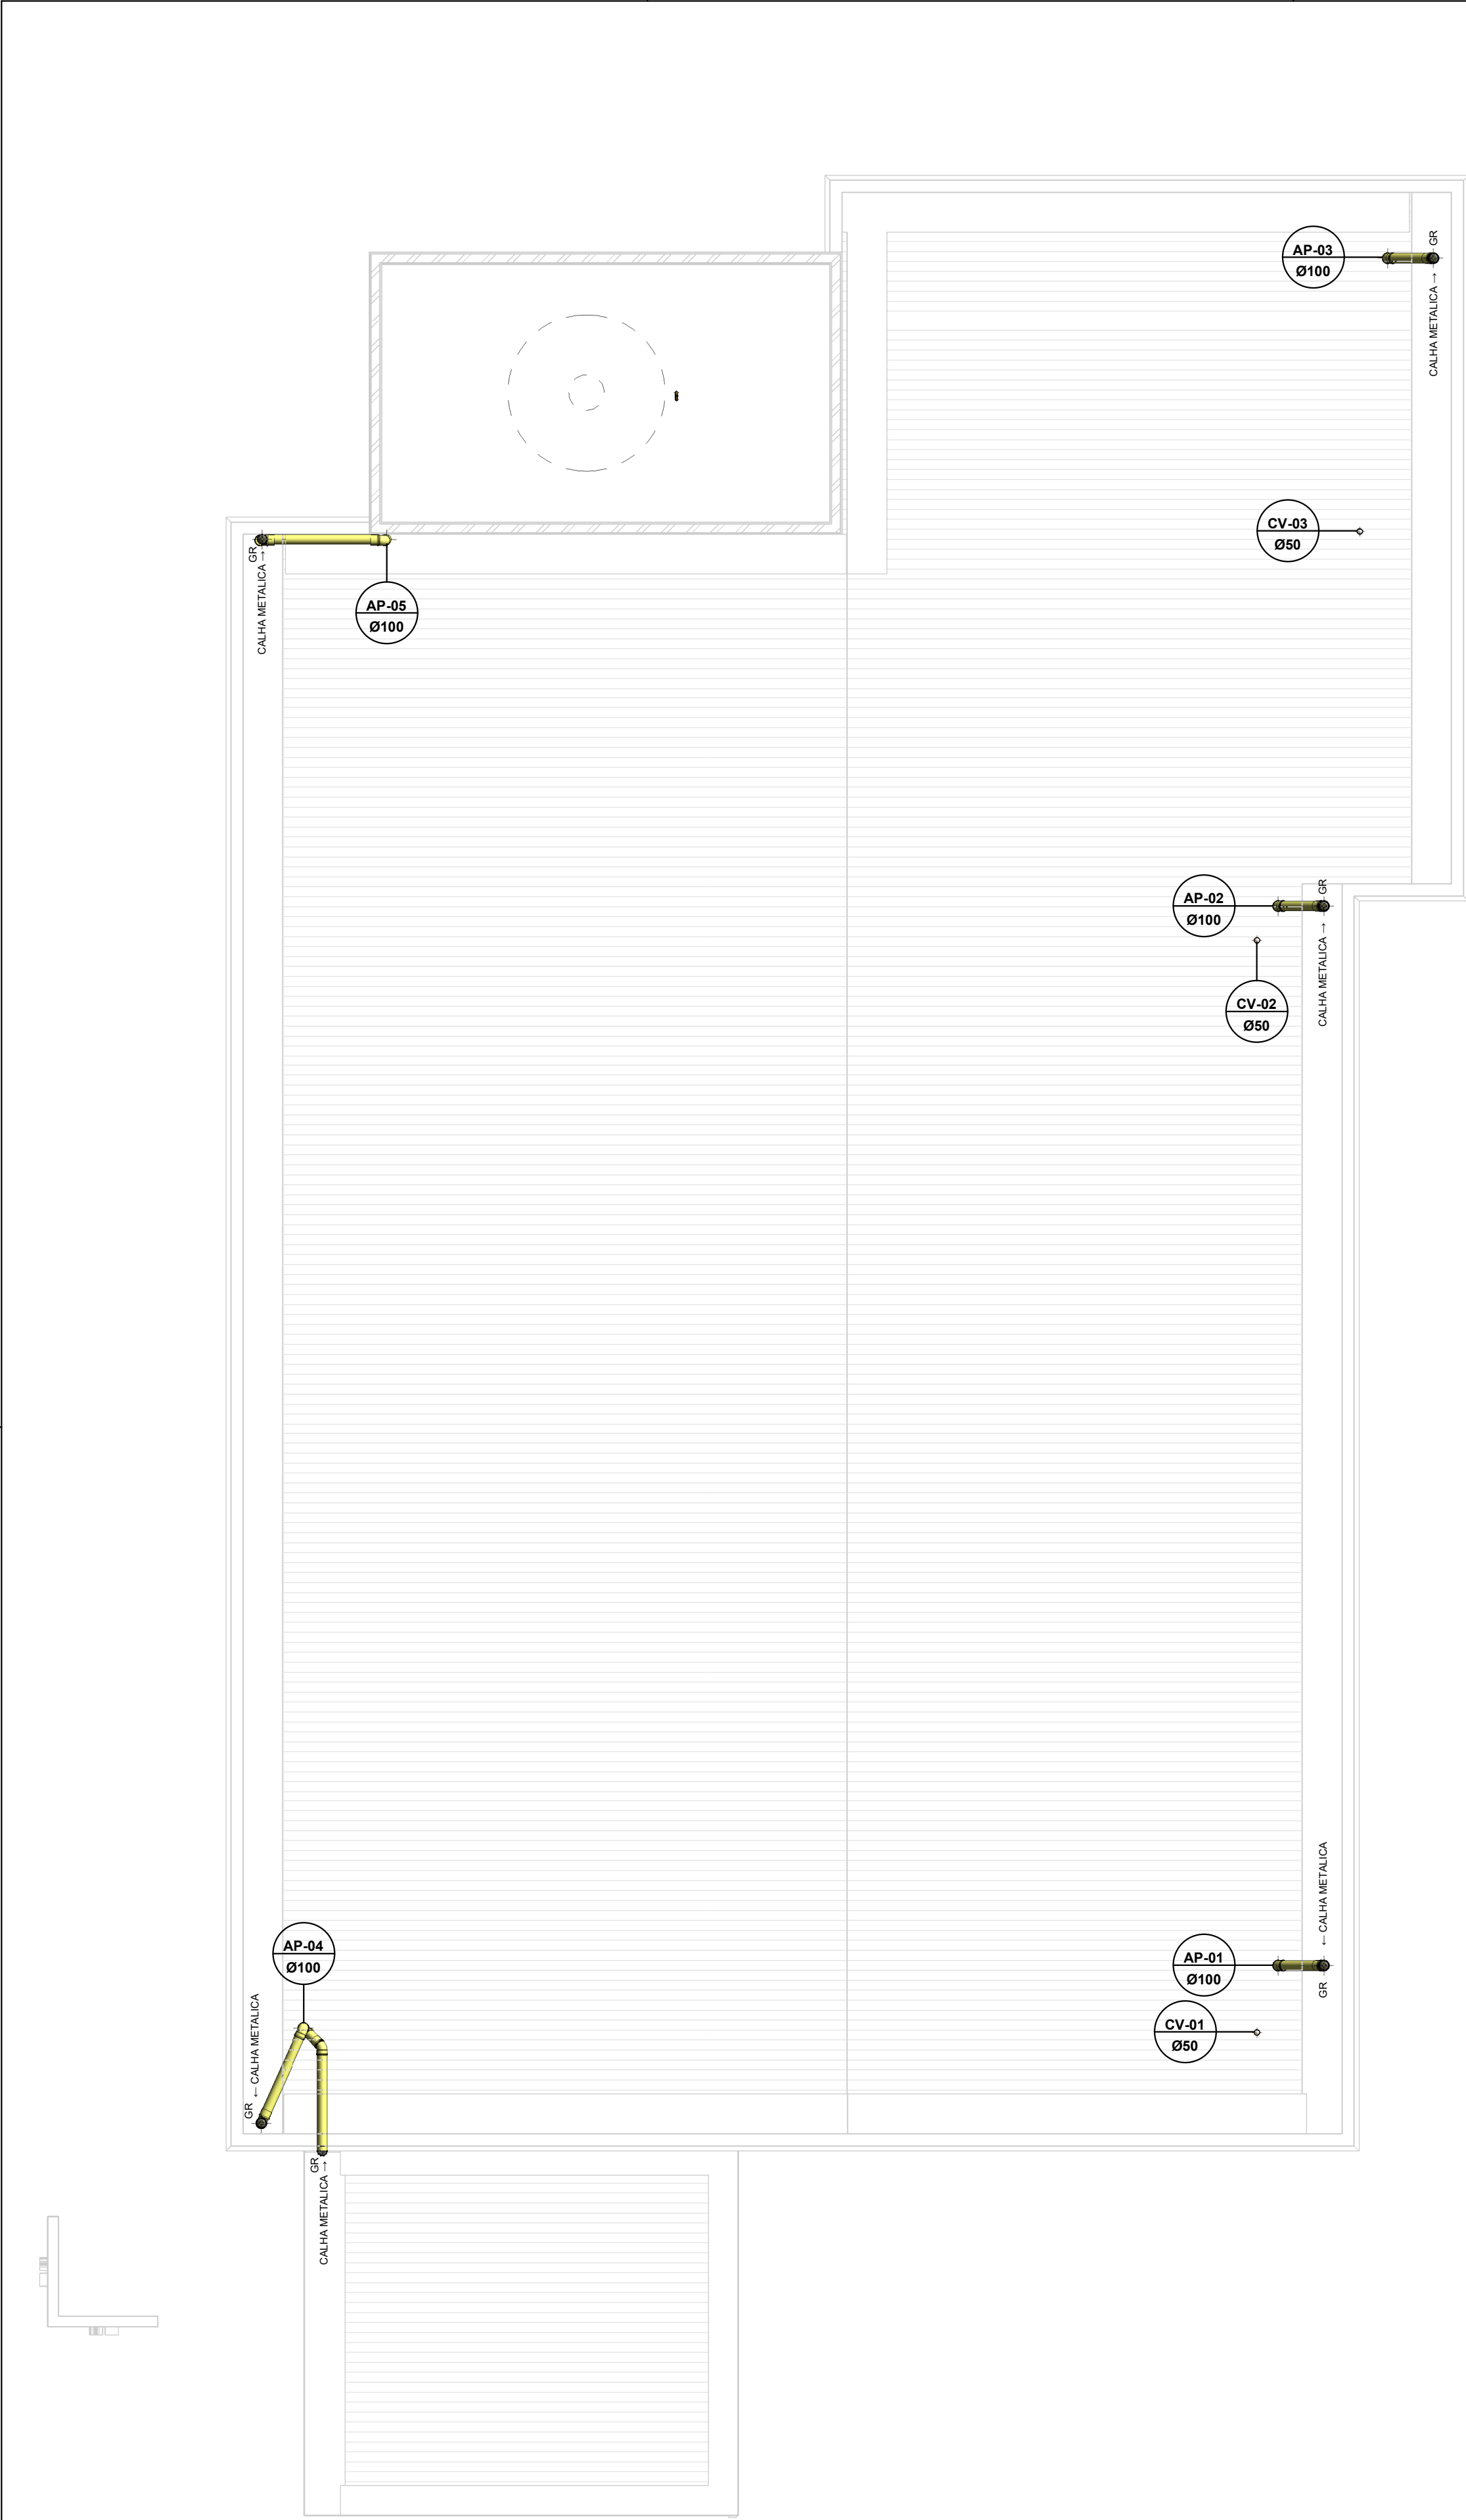


2 Cobertura-ESG
1 : 50

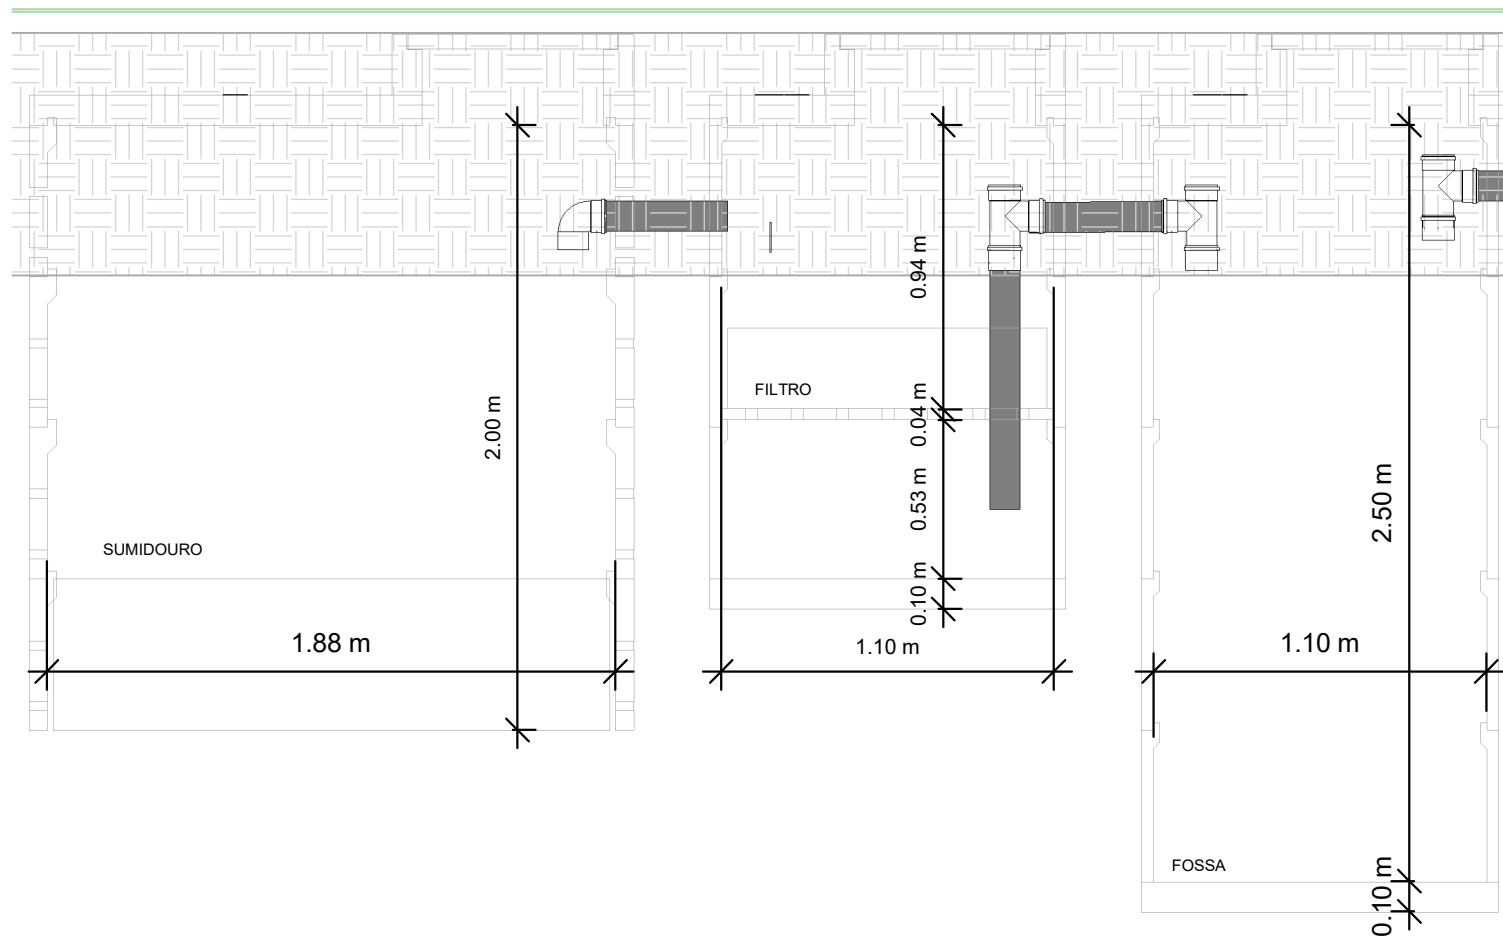


1 Detalhe - Fossa, Filtro e Sumidouro2
1 : 25

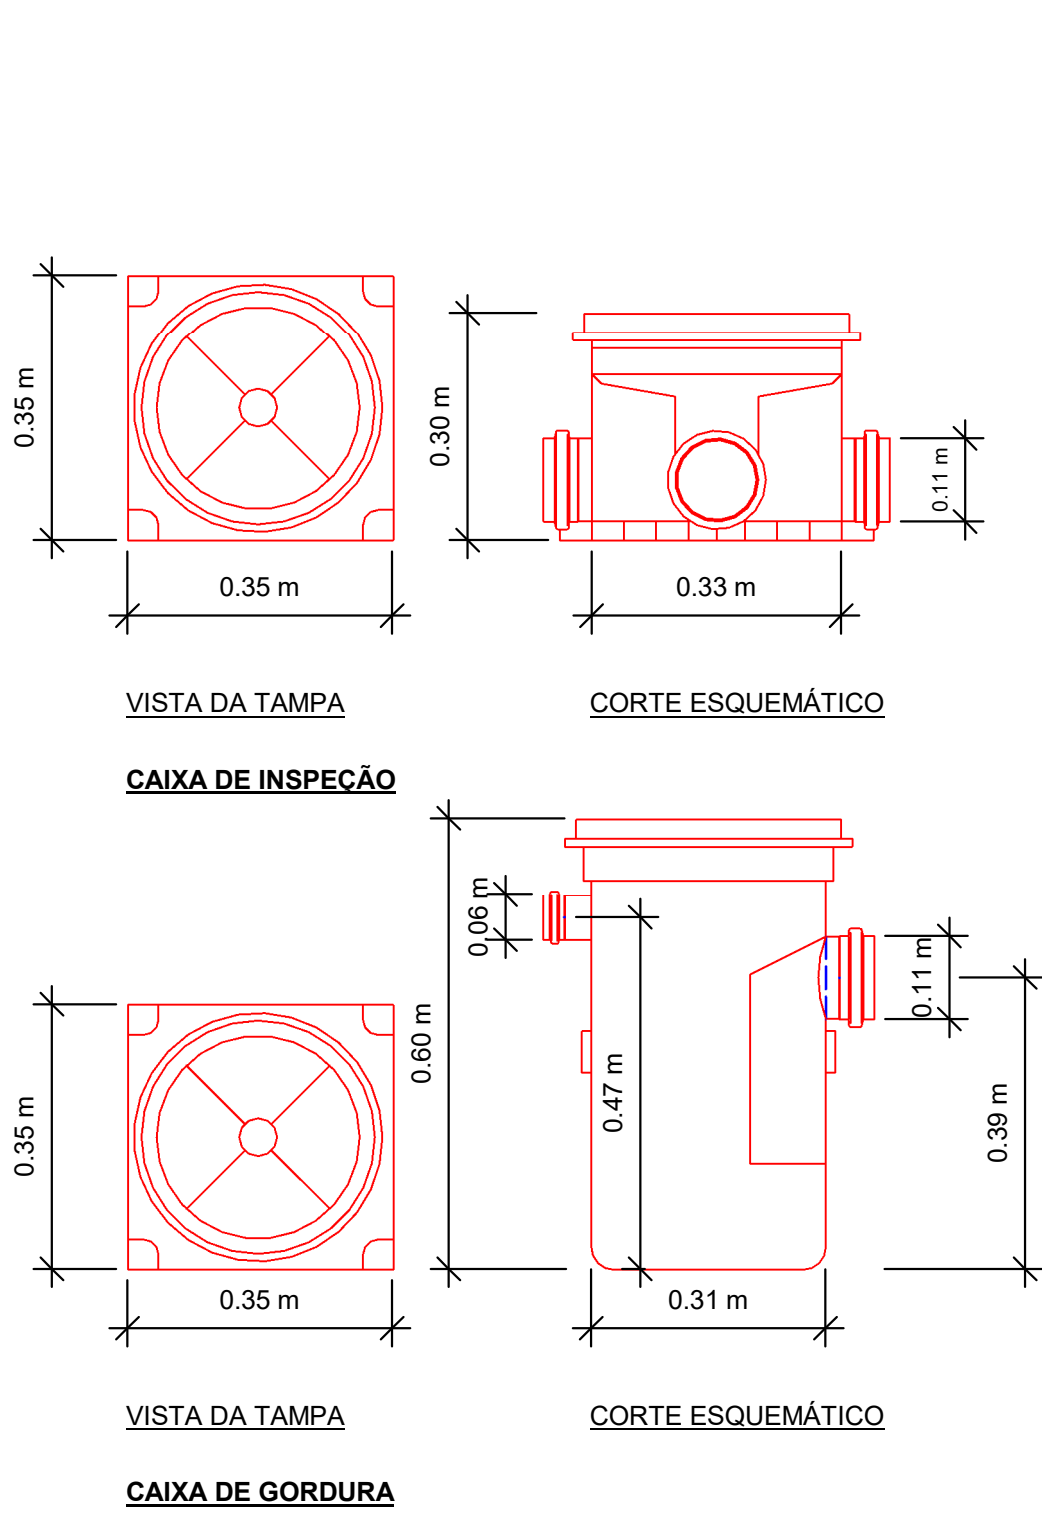

Detalhe de Caixas de PVC
1 : 10

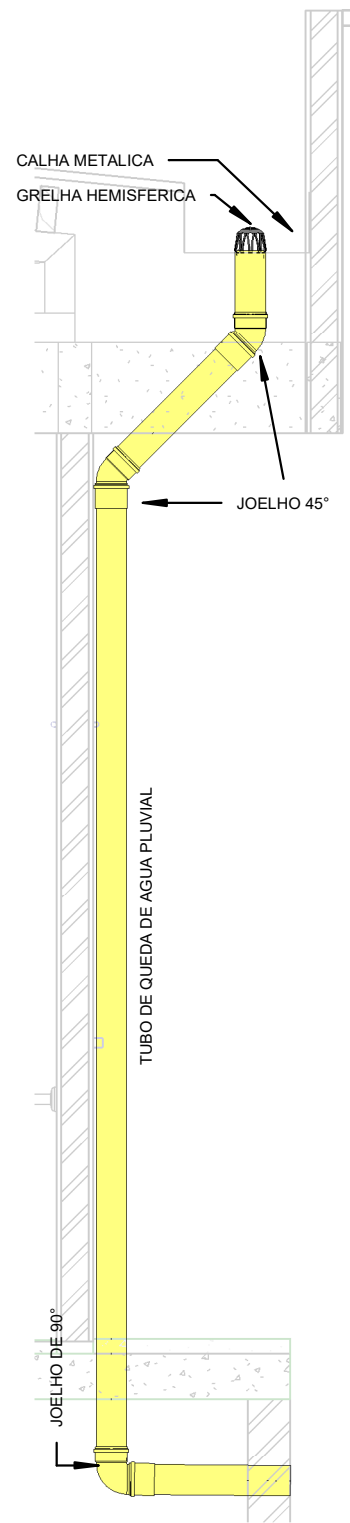

3 Detalhe - Água Pluvial
1 : 25

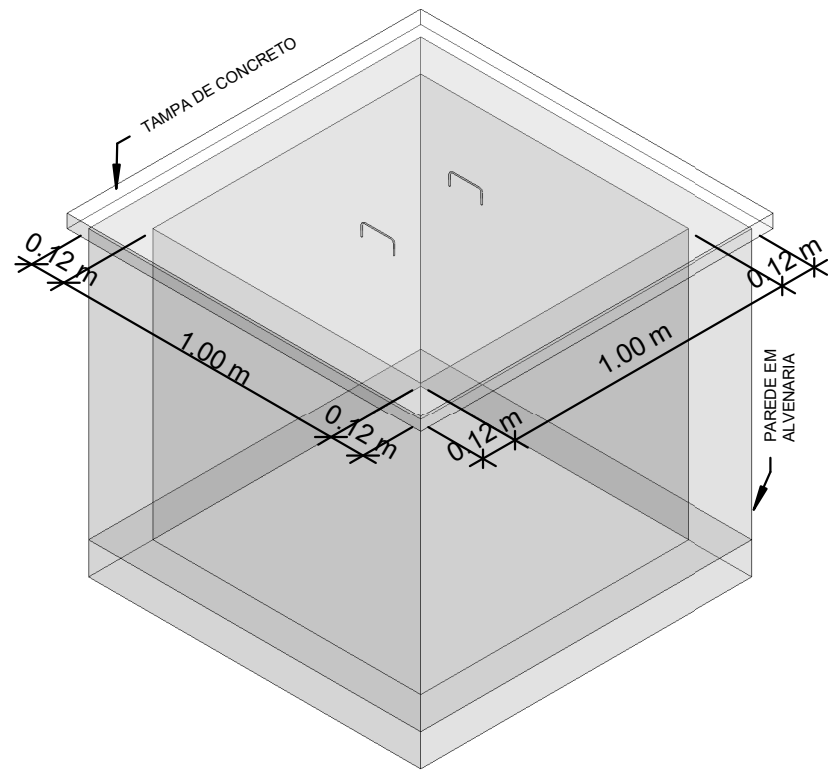

4 DETALHE - POÇO DE VISITA

CARIMBO		REVISÕES: A - B - C - D -	
PROJETO: CONSTRUÇÃO DE UM CONSELHO TUTELAR NO MUNICÍPIO DE PRACUÚBA - AP		AUTOR DO PROJETO: PAULO HENRIQUE GUIMARÃES CAU AP A135622-4 TEIXEIRA	
ENDEREÇO: MUNICÍPIO DE PRACUÚBA		ASS:	
DISCIPLINA ESGOTO SANITÁRIO		PROFISSIONAL: JULIAN DE OLIVEIRA COSTA CAU - AP A192850-3	
TÍTULO: ESS, PLANTA DE COBERTURA, DETALHE - FOSSA, FILTRO E SUMIDOURO, DETALHE DE CAIXAS DE PVC E DETALHE - ÁGUA PLUVIAL		COORD. DO PROJETO: RUBENS GOSTA GOMES CAU - AP: A276409-1	
ETAPA:		DESENHO TÉCN.: JULIAN DE OLIVEIRA COSTA	
ÁREA DO TERRENO: 567.41		PREFEITO: ANTONIO CARLOS LEITE DE MENDONÇA JÚNIOR	
DIM: METRO		PRANCHA: 02	
COORDENADAS: 01°44'37.0"N 50°47'12.4"W		PRANCHA: 02	
		VERSÃO DO ARQUIVO: R01	