



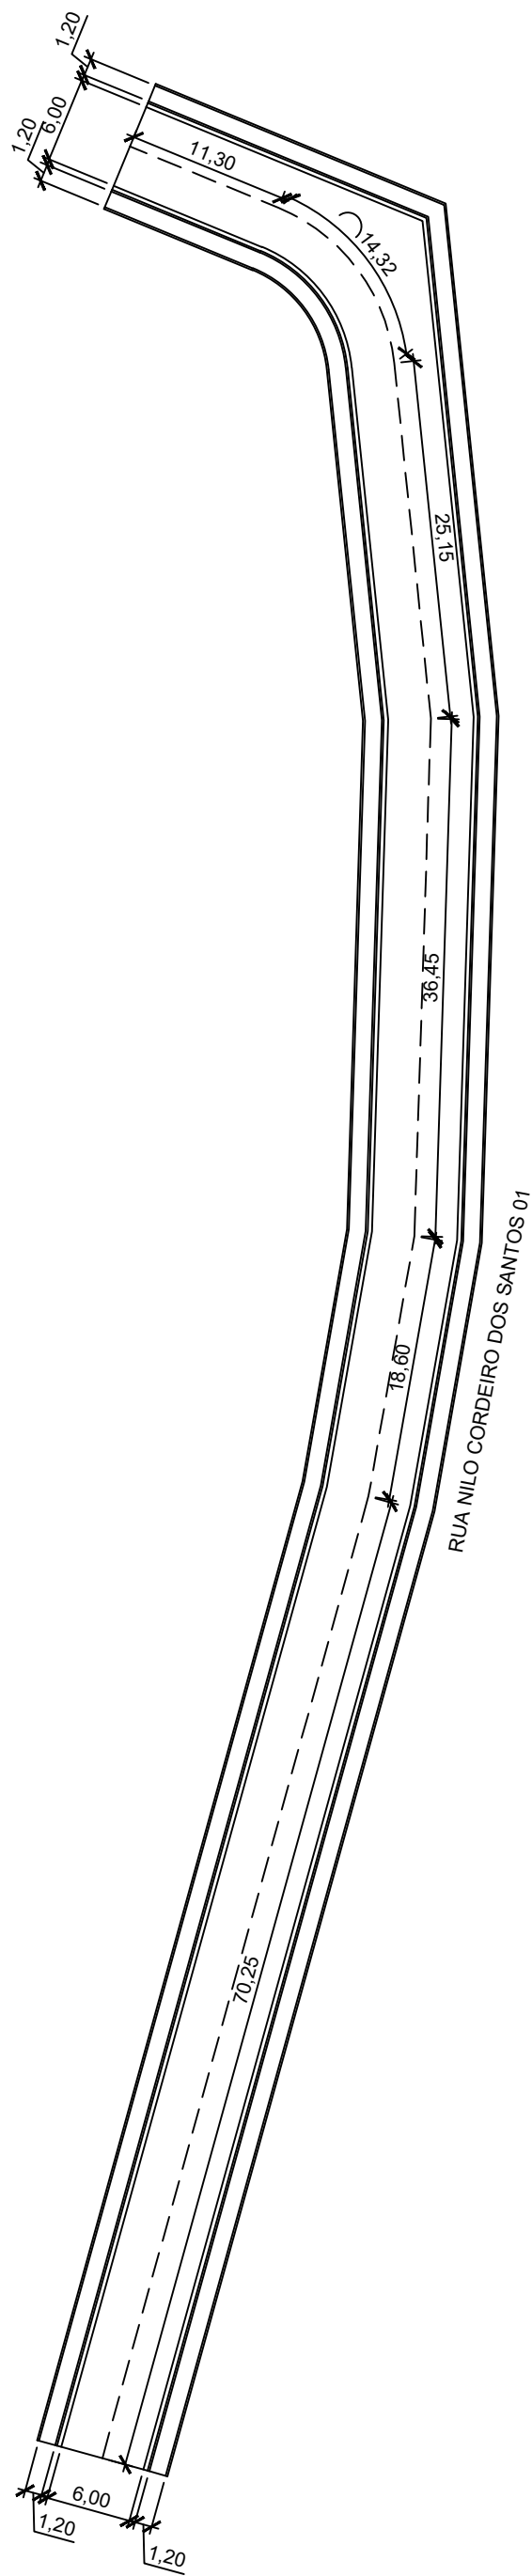

RUA NILO CORDEIRO DOS SANTOS 01

INICIO: 1°44'48.02"N 50°47'0.51"O
FIM: 1°44'53.35"N 50°47'0.50"O


esc.: 1:500

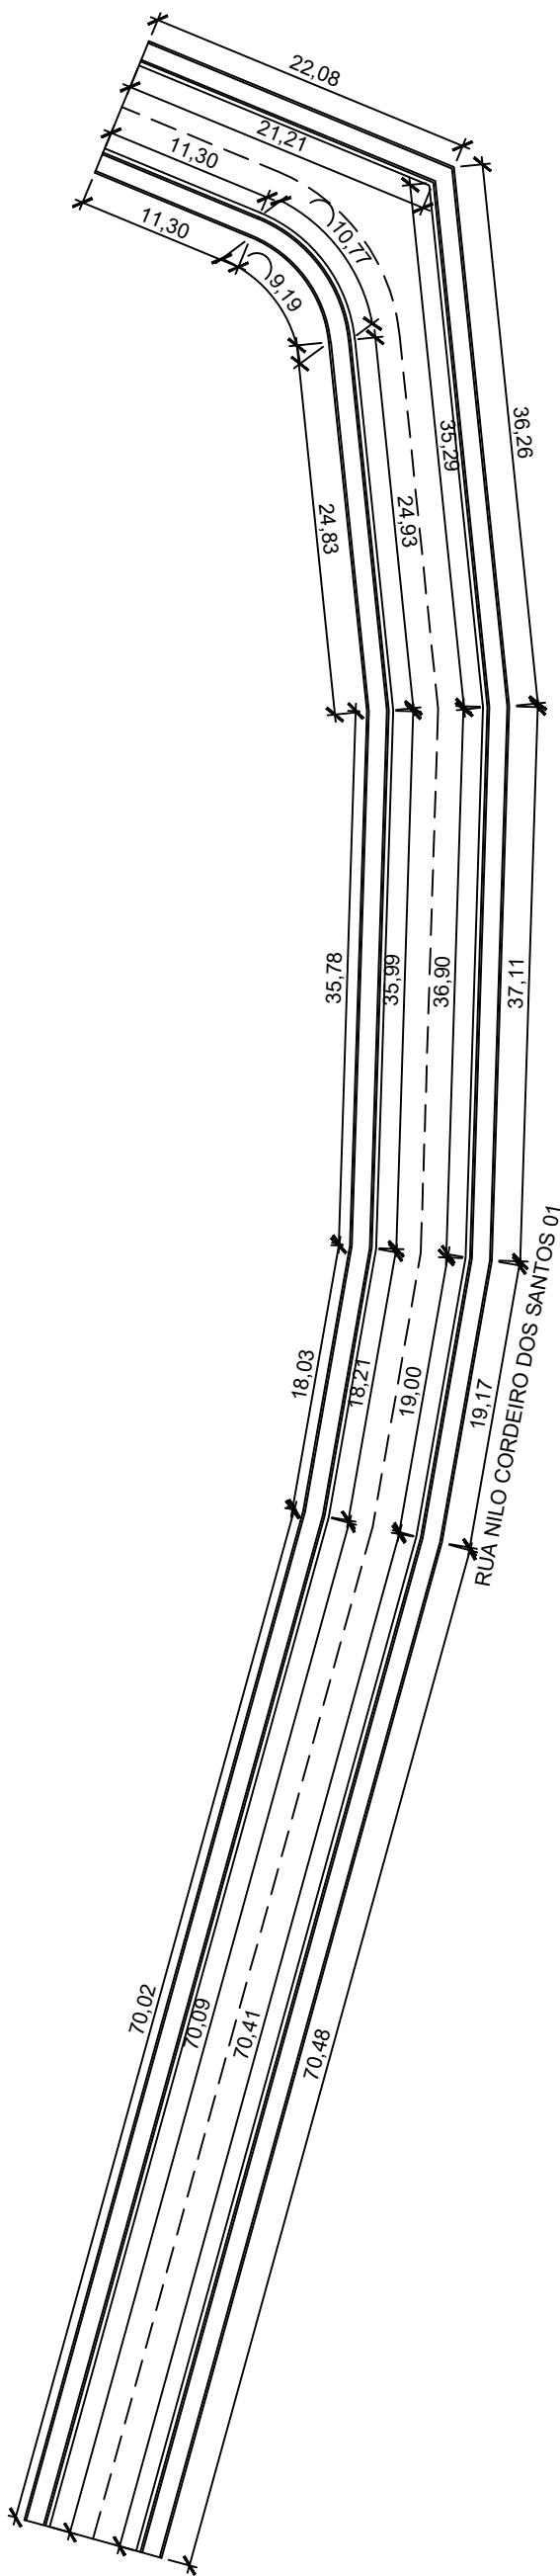

RUA NILO CORDEIRO DOS SANTOS 01

GUIAS DE MEIO FIO RUA NILO CORDEIRO DOS SANTOS 01


esc.: 1:500

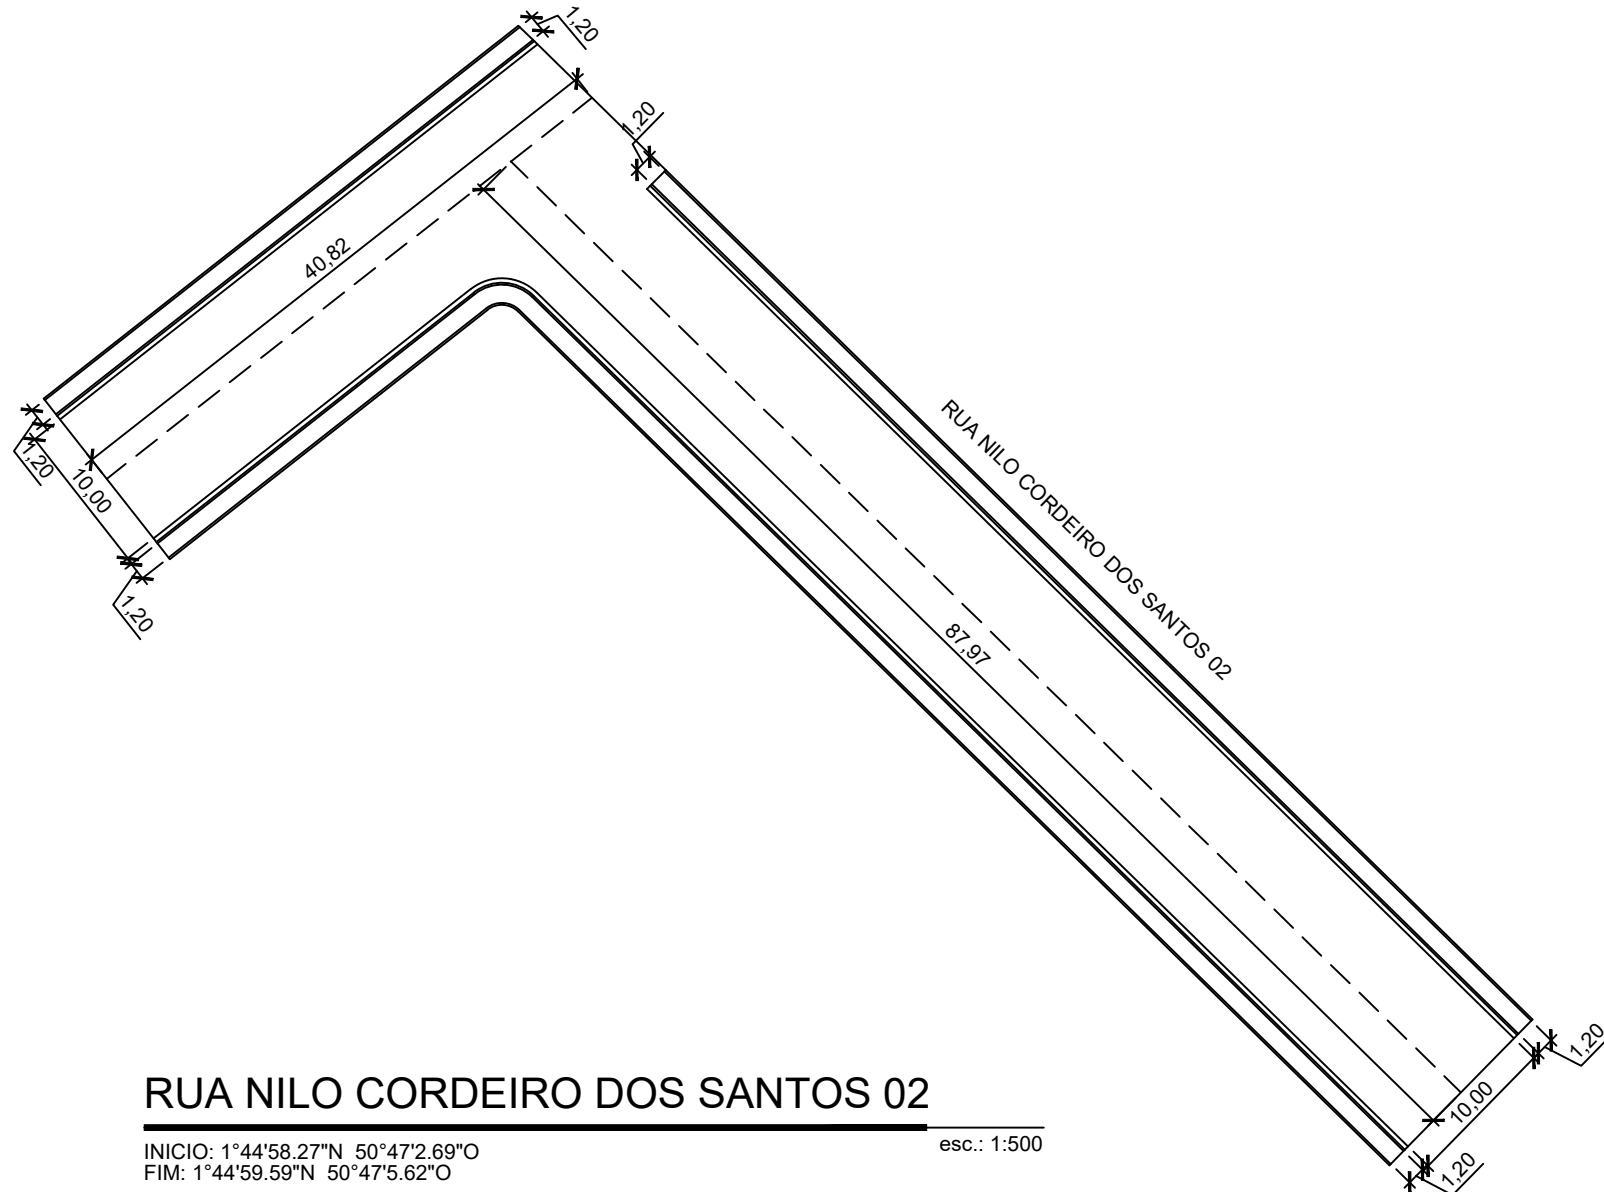

RUA NILO CORDEIRO DOS SANTOS 02

INICIO: 1°44'58.27"N 50°47'2.68"O
FIM: 1°44'59.59"N 50°47'5.62"O


esc.: 1:500

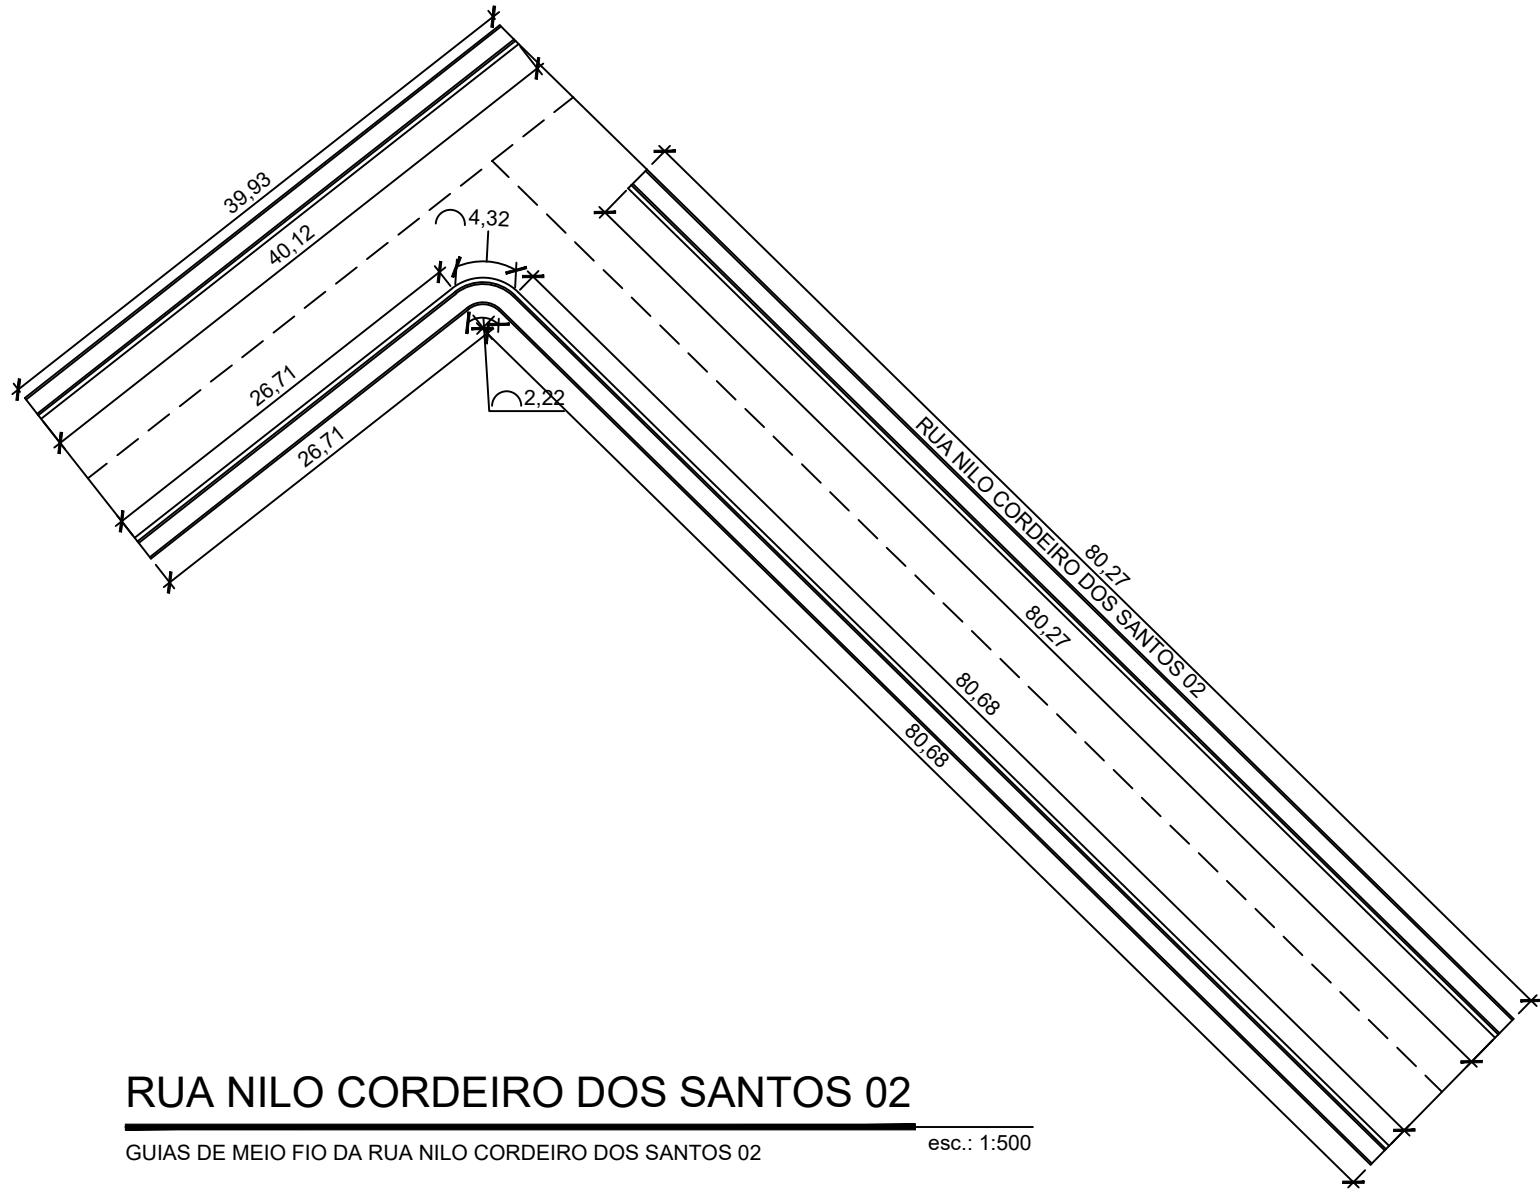

RUA NILO CORDEIRO DOS SANTOS 02

GUIAS DE MEIO FIO DA RUA NILO CORDEIRO DOS SANTOS 02


esc.: 1:500

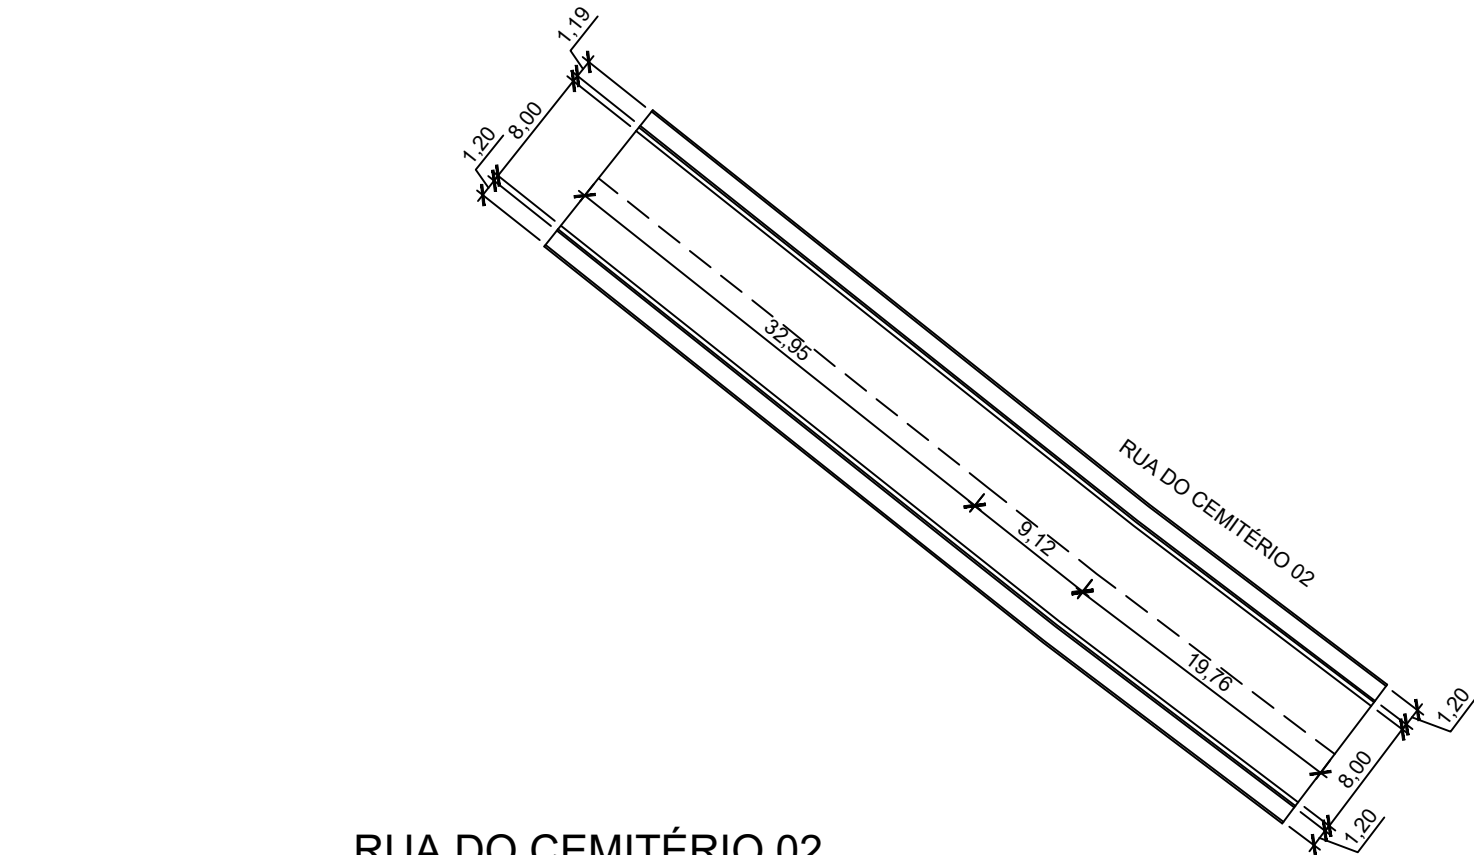

RUA DO CEMITÉRIO 02

INICIO: 1°44'47.29"N 50°47'7.25"O
FIM: 1°44'48.59"N 50°47'8.82"O


esc.: 1:500

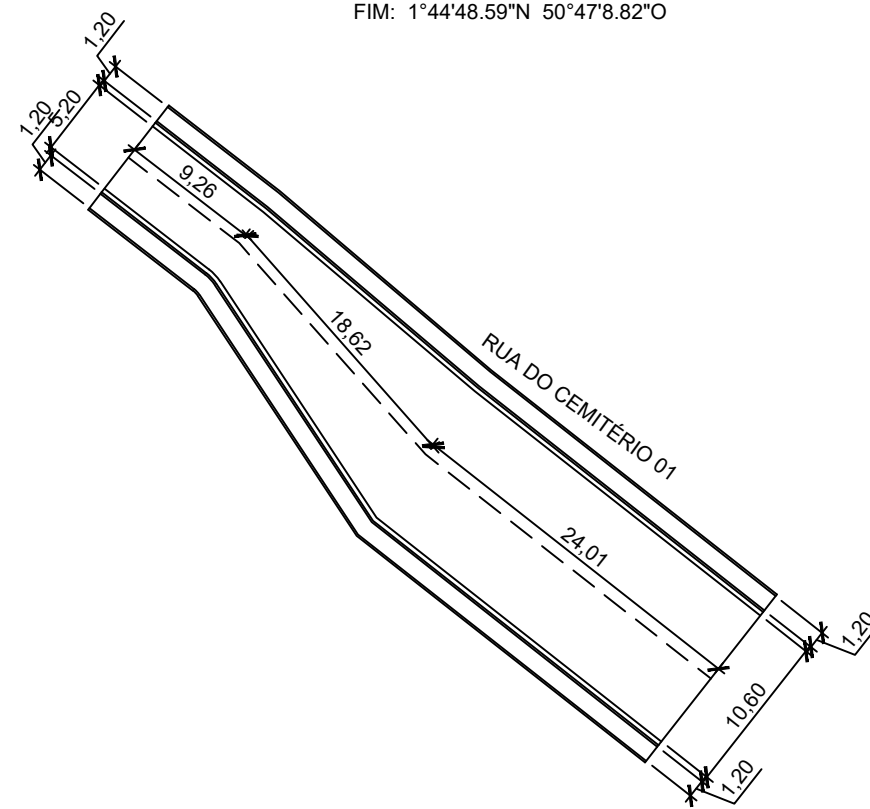

RUA DO CEMITÉRIO 01

INICIO: 1°44'45.44"N 50°47'8.55"O
FIM: 1°44'46.69"N 50°47'9.81"O


esc.: 1:500

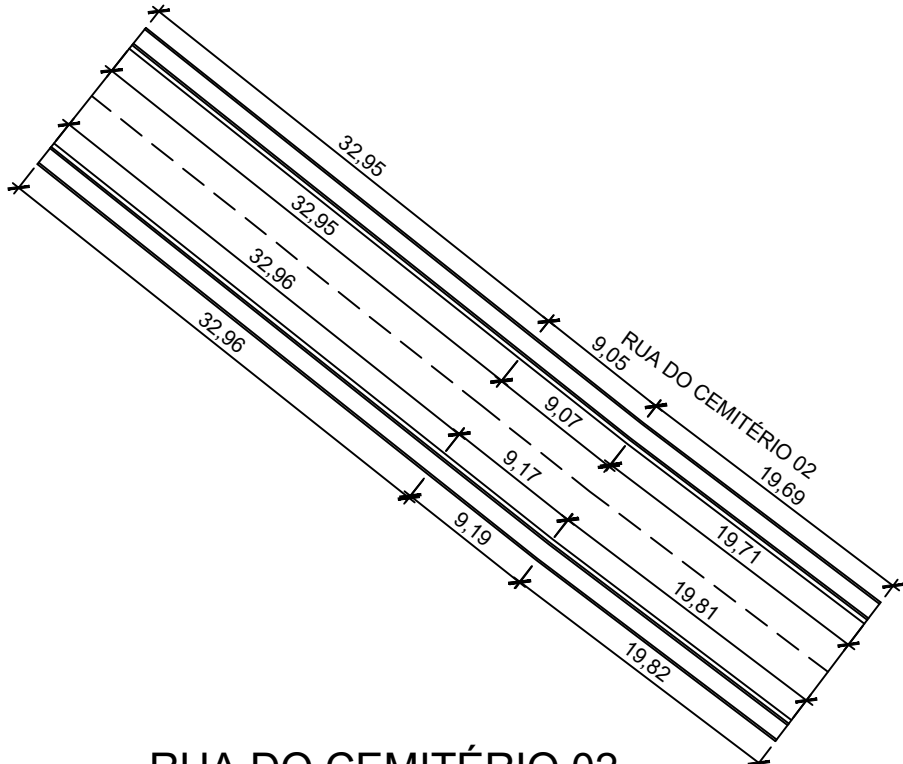

RUA DO CEMITÉRIO 02

GUIAS DE MEIO FIO DA RUA DO CEMITÉRIO 02


esc.: 1:500

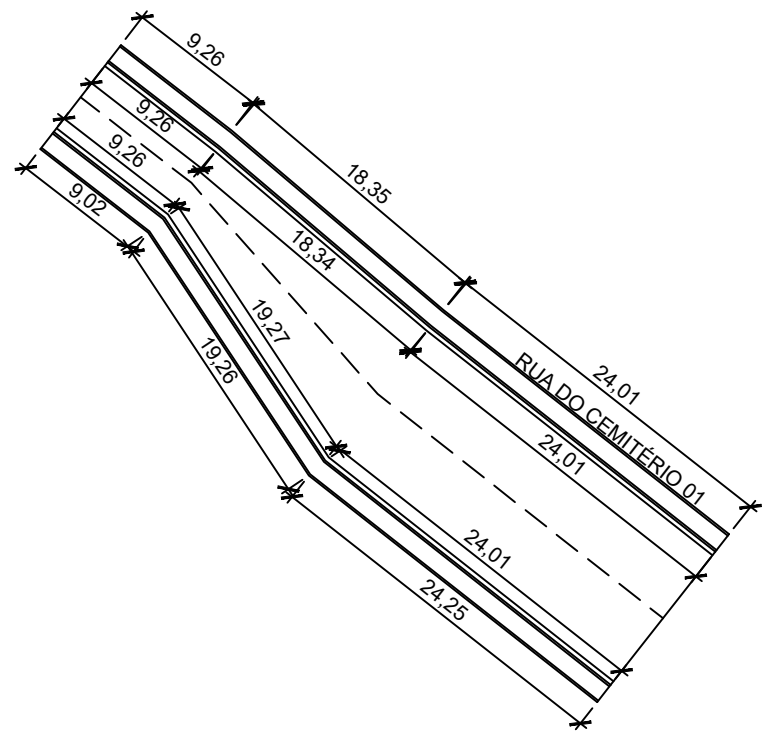

RUA DO CEMITÉRIO 01

GUIAS DE MEIO FIO DA RUA DO CEMITÉRIO 01

esc.: 1:500

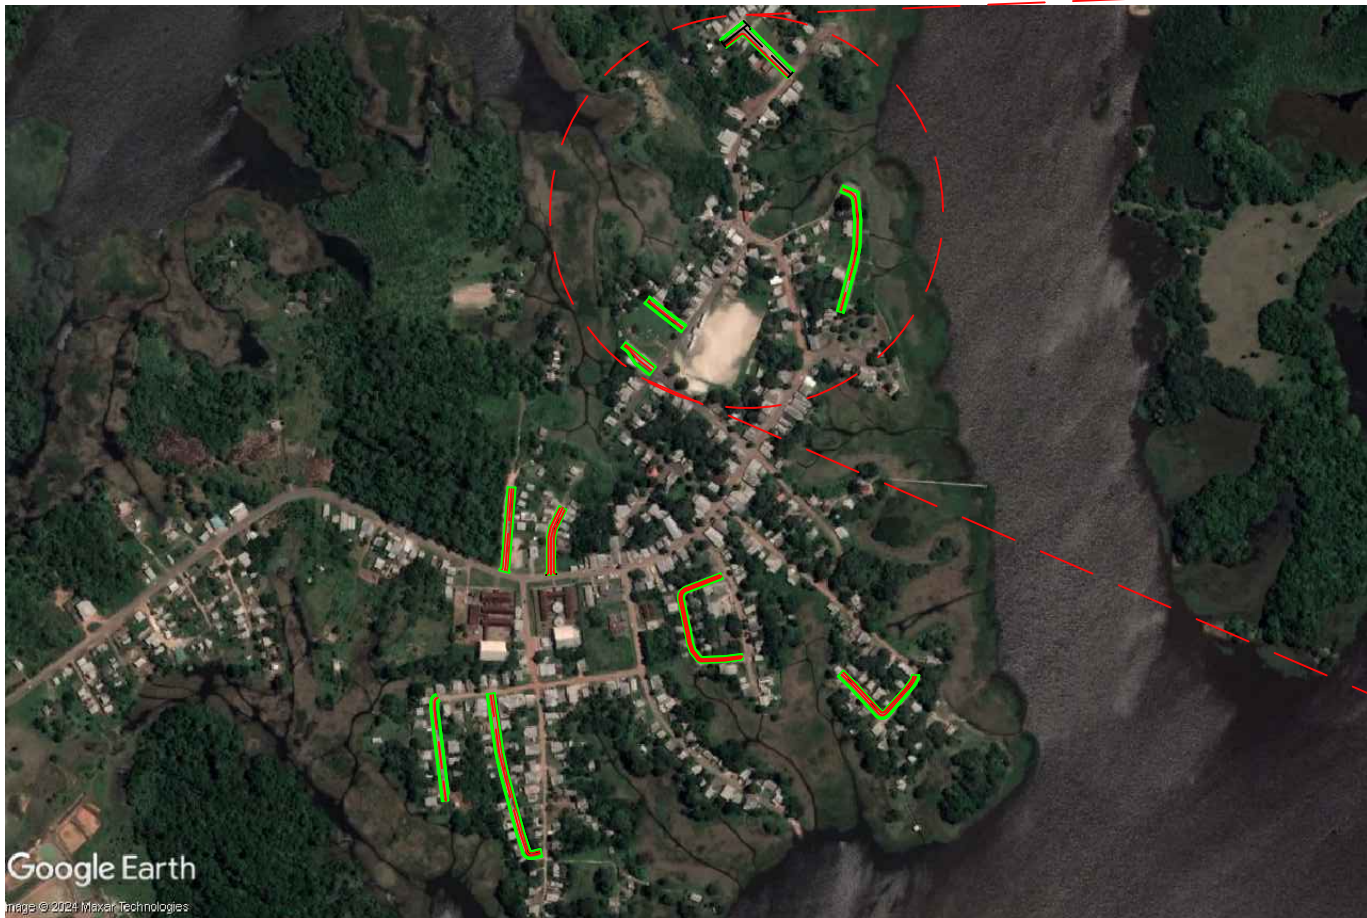

PLANTA DE LOCALIZAÇÃO

CIDADE DE PRACUÚBA


S. ESC.



PLANTA DE LOCALIZAÇÃO

CIDADE DE PRACUÚBA

S. ESC.

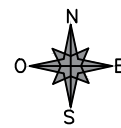

CONVENIENTE: • PREFEITURA MUNICIPAL DE PRACUÚBA		LOCAL: • PRACUÚBA - AP		FOLHA 04/04		MODIFICAÇÕES	
PREFEITURA MUNICIPAL DE PRACUÚBA		PRACUÚBA - AP		04/04		A	
REQUALIFICAÇÃO DE VIAS DO MUNICÍPIO DE PRACUÚBA - AP		ÁREA DO TERRENO: • 13972.22m²		C			
PLANTA DE REQUALIFICAÇÃO, EIXO E GUIAS DE MEIO FIO DA RUA NILO CORDEIRO DOS SANTOS 01, 02 E RUA DO CEMITÉRIO 01 E 02		ÁREA CONSTRUÍDA: • 13972.22m²		D			
AUTOR: • PAULO HENRIQUE GUIMARÃES TEIXEIRA • ARQUITETO & URBANISTA - CAU A13622-4		DESENHISTA: • PAULO HENRIQUE GUIMARÃES TEIXEIRA		DATA 06/07/2024		F	
VISTO Paulo Guimarães ARQUITETO & URBANISTA C.R. - 06/07/2024		PREFEITO Antônio Carlos Leite de Mendonça Junior		DIM METRO		G	
		SECRETÁRIO Paulo Igor Bravo de Oliveira		ESC INDICADA		H	