






1 ELEVÇÃO FRONTAL
1 : 50

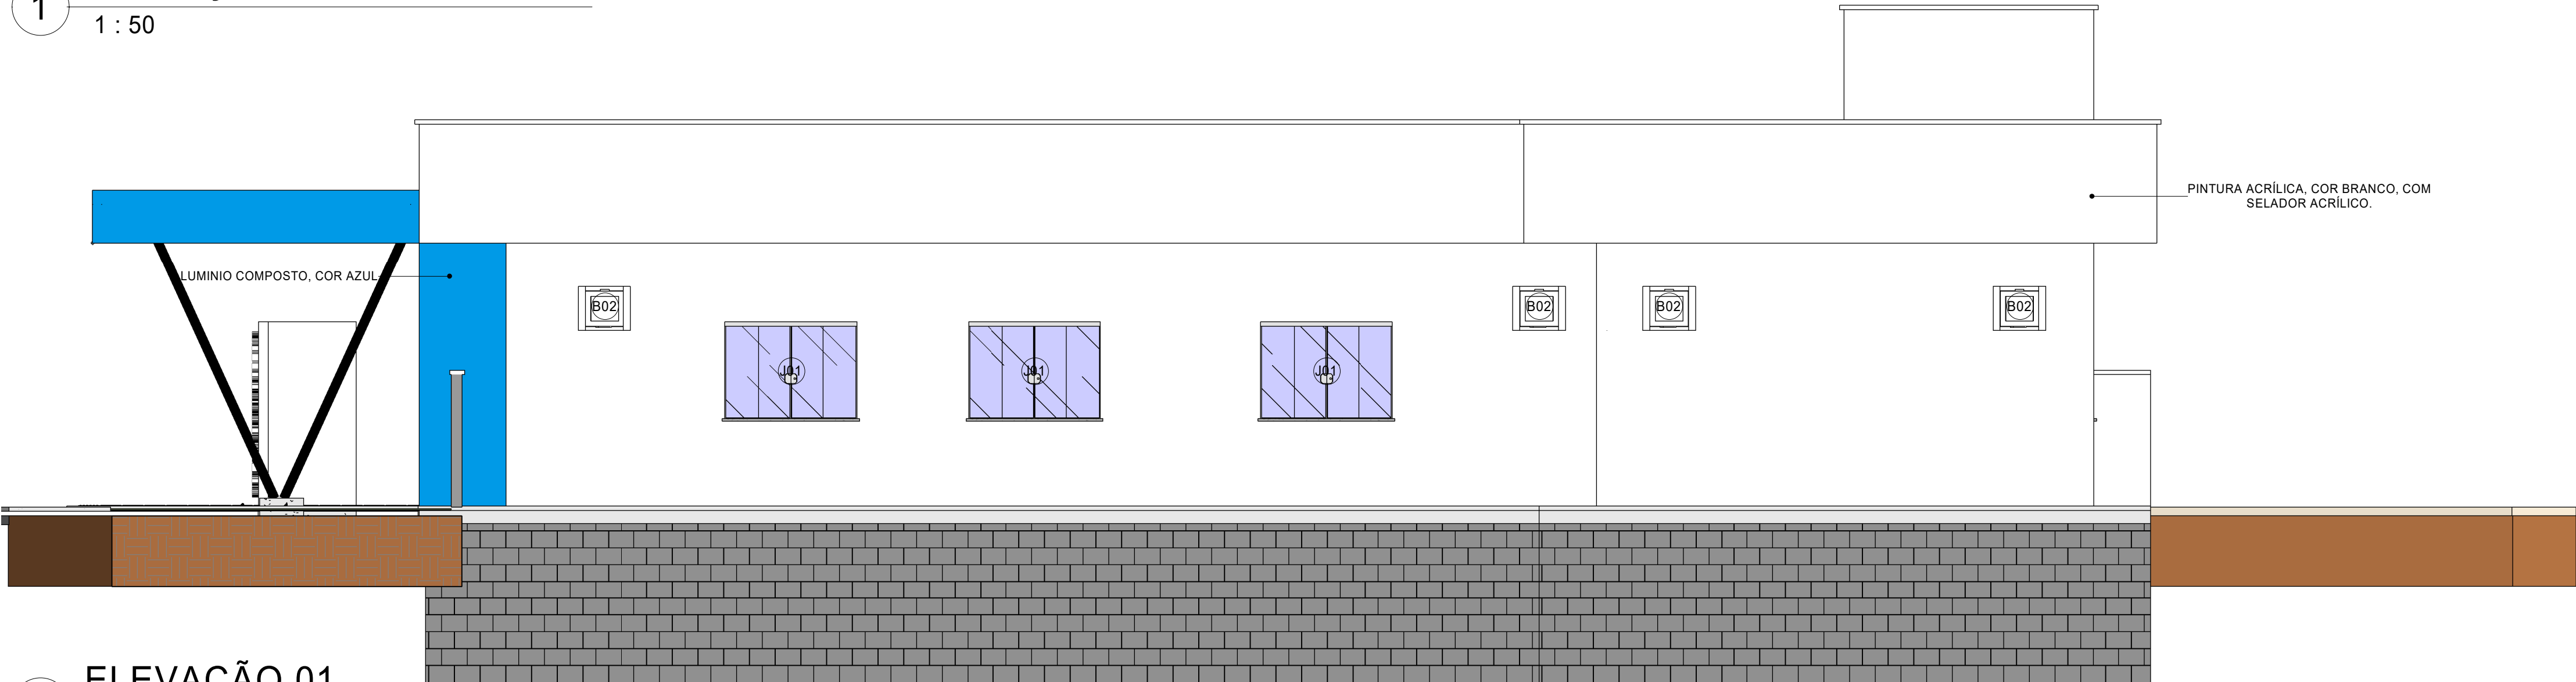

2 ELEVÇÃO 01
1 : 50

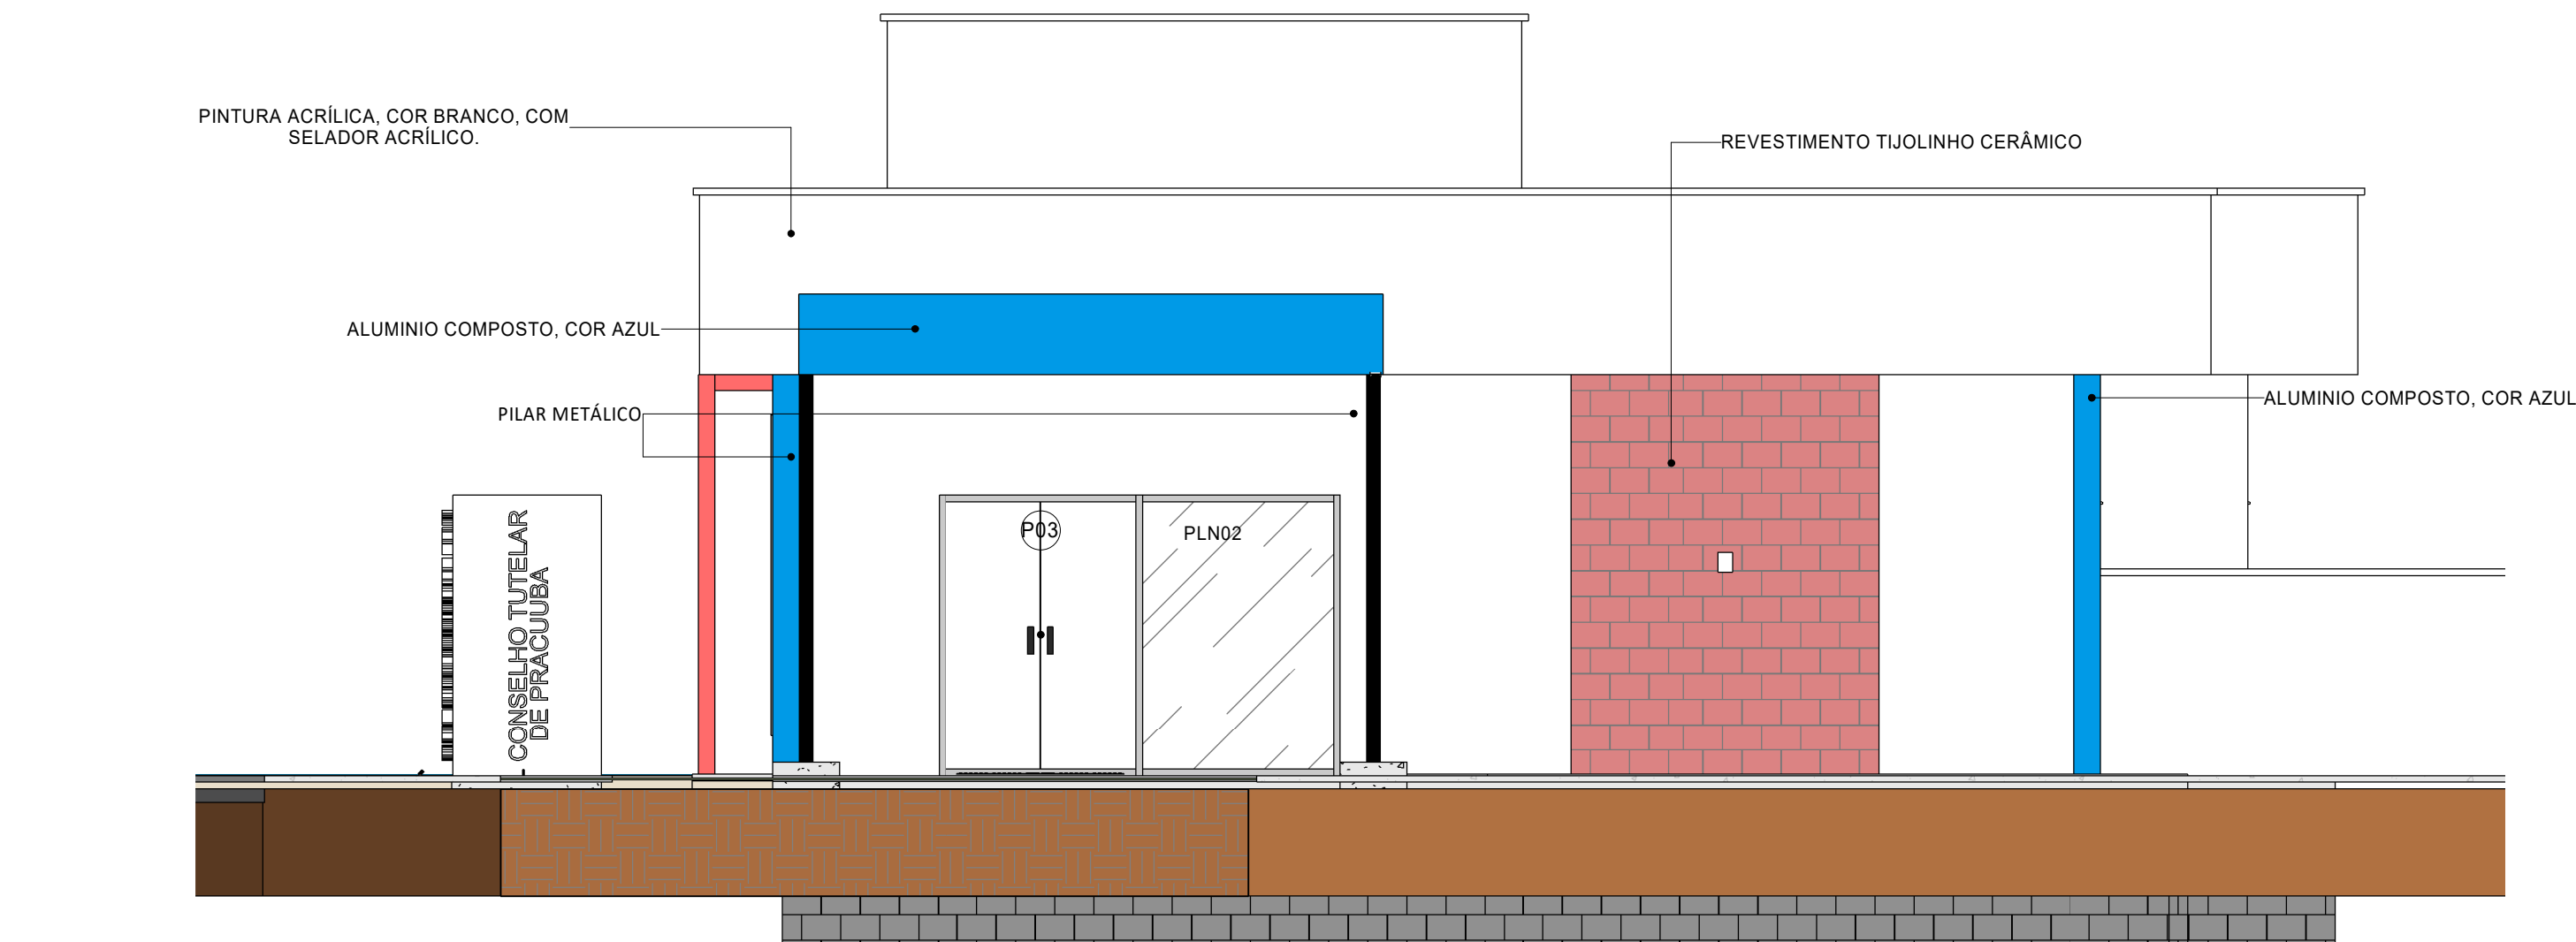


3 ELEVÇÃO 02
1 : 50

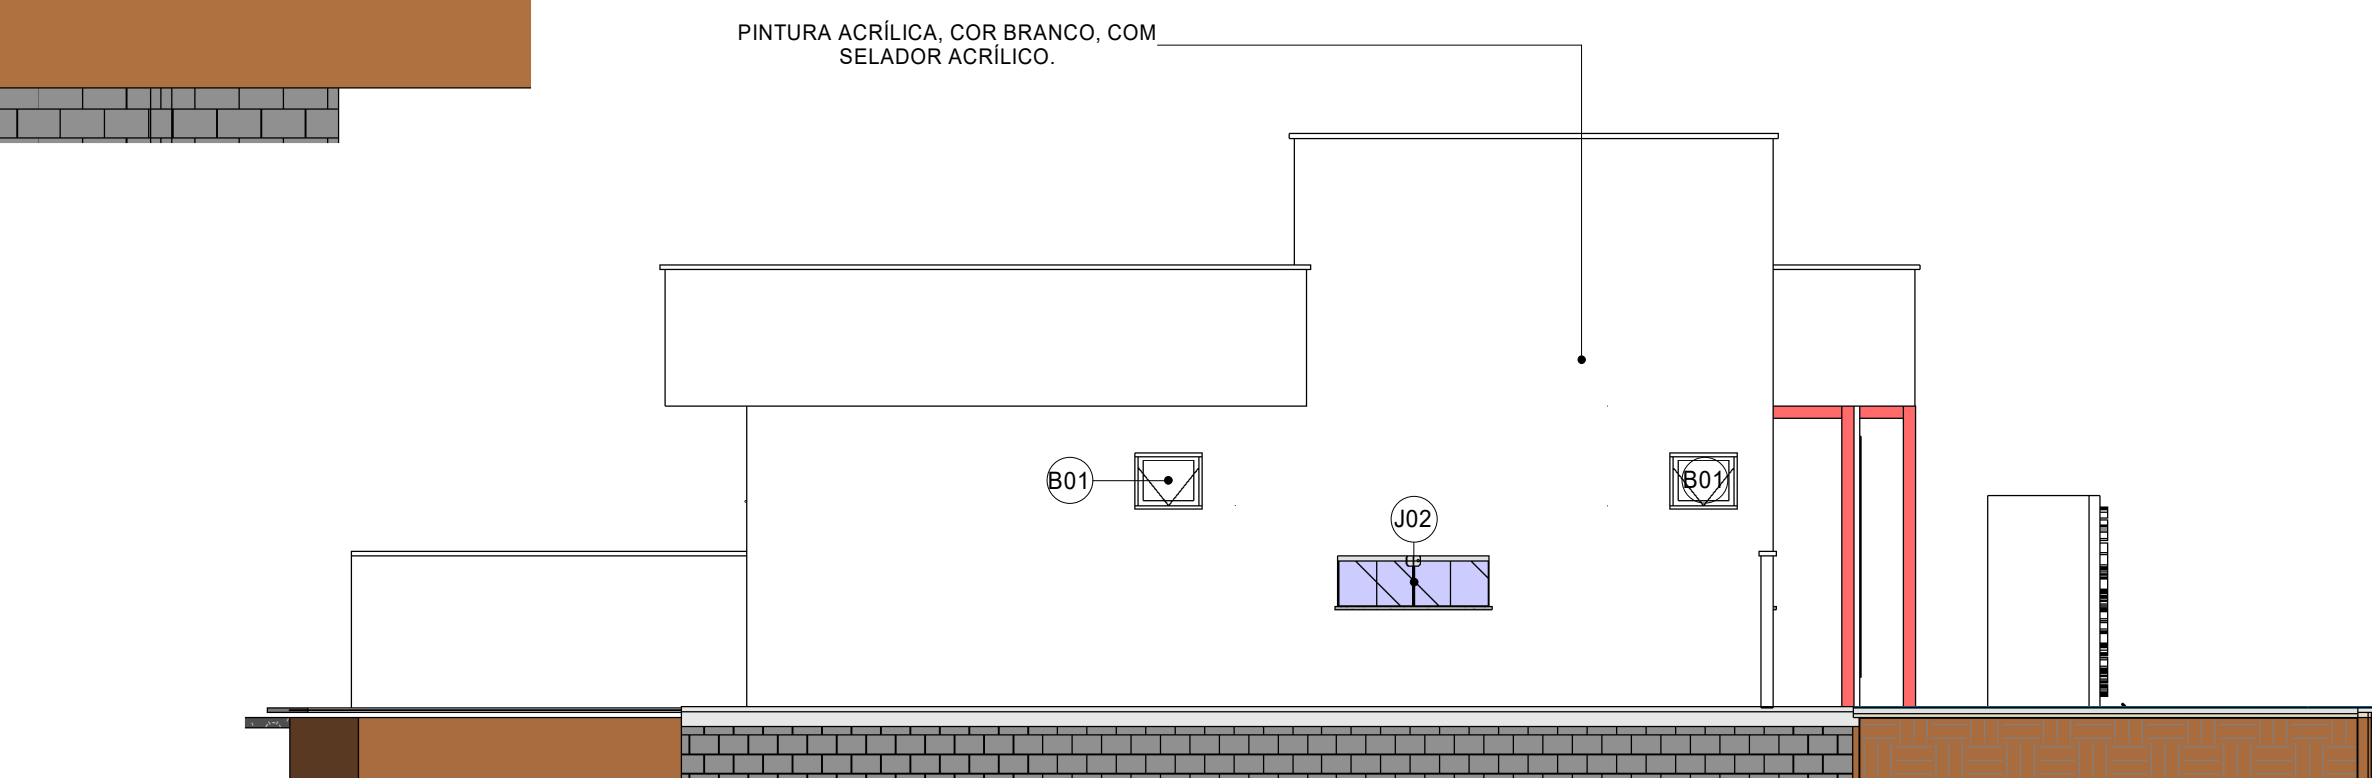


4 ELEVÇÃO POSTERIOR
1 : 75

Lista de Brises de Alumínio		
Cód.	Descrição	Área
BM01	BRISE EM PERFIL DE ALUMÍNIO	8.55 m²
BM02	BRISE EM PERFIL DE ALUMÍNIO	4.80 m²
BM03	BRISE EM PERFIL DE ALUMÍNIO	4.78 m²
BM04	BRISE EM PERFIL DE ALUMÍNIO	4.80 m²
Total: 4		22.93 m²

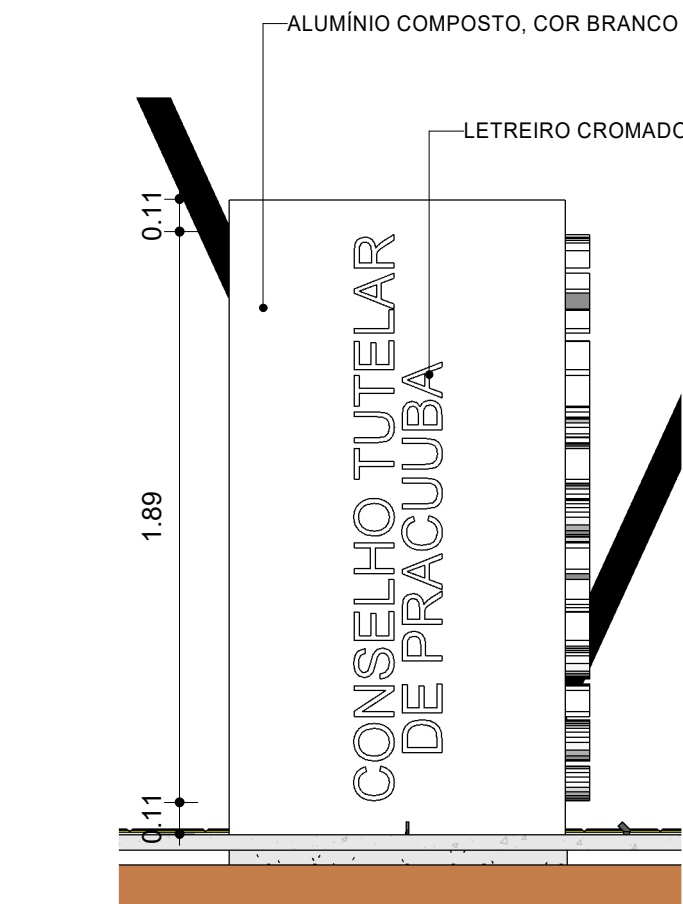

5 LETREIRO
1 : 25

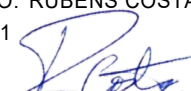

CARIMBO		REVISÕES:	
		A 20/06/2024	
		B	
		C	
		D	
		PROPRIETÁRIO: PREFEITURA MUNICIPAL DE PRACUUBA	
PROJETO: CONSTRUÇÃO DE UM CONSELHO TUTELAR NO MUNICÍPIO DE PRACUUBA - AP		AUTOR DO PROJETO: PAULO HENRIQUE GUIMARÃES CAU AP A135622-4 TEIXEIRA	
ENDEREÇO: MUNICÍPIO DE PRACUUBA		ASS:  Paulo Guimarães ARQUITETO - A135622-4	
DISCIPLINA ARQUITETONICO		PROFISSIONAL: GUSTAVO MATEUS DE OLIVEIRA CAMPELO CAU - AP A168978-9 ASS:  Gustavo Matus de O. Campos CAU/AP A168978-9	
TÍTULO: ELEVÇÃO 01, ELEVÇÃO 02, ELEVÇÃO 03 E PERSPECTIVA		COORD. DO PROJETO: RUBENS COSTA GOMES CAU - AP: A276409-1 ASS:  Rubens C. Gomes ARQUITETO - A276409-1	
ETAPA:	ESCALA: INDICADA	DESENHO TÉCN.: GUSTAVO MATEUS DE OLIVEIRA CAMPELO	
ÁREA DO TERRENO: 567.41 (m²)	ÁREA CONSTRUÍDA: 197.81 (m²)	PREFEITO: ANTONIO CARLOS LEITE DE MENDONÇA JUNIOR	PRANCHA: 06
DIM: METRO	DATA ABRIL 2024	PROJETO: ARQ_CONSELHO TUT. TIPO DE FOLHA: A1 891x594	08
COORDENADAS: 1°44'37.0"N 50°47'12.4"W		VERSÃO DO ARQUIVO: R01	