



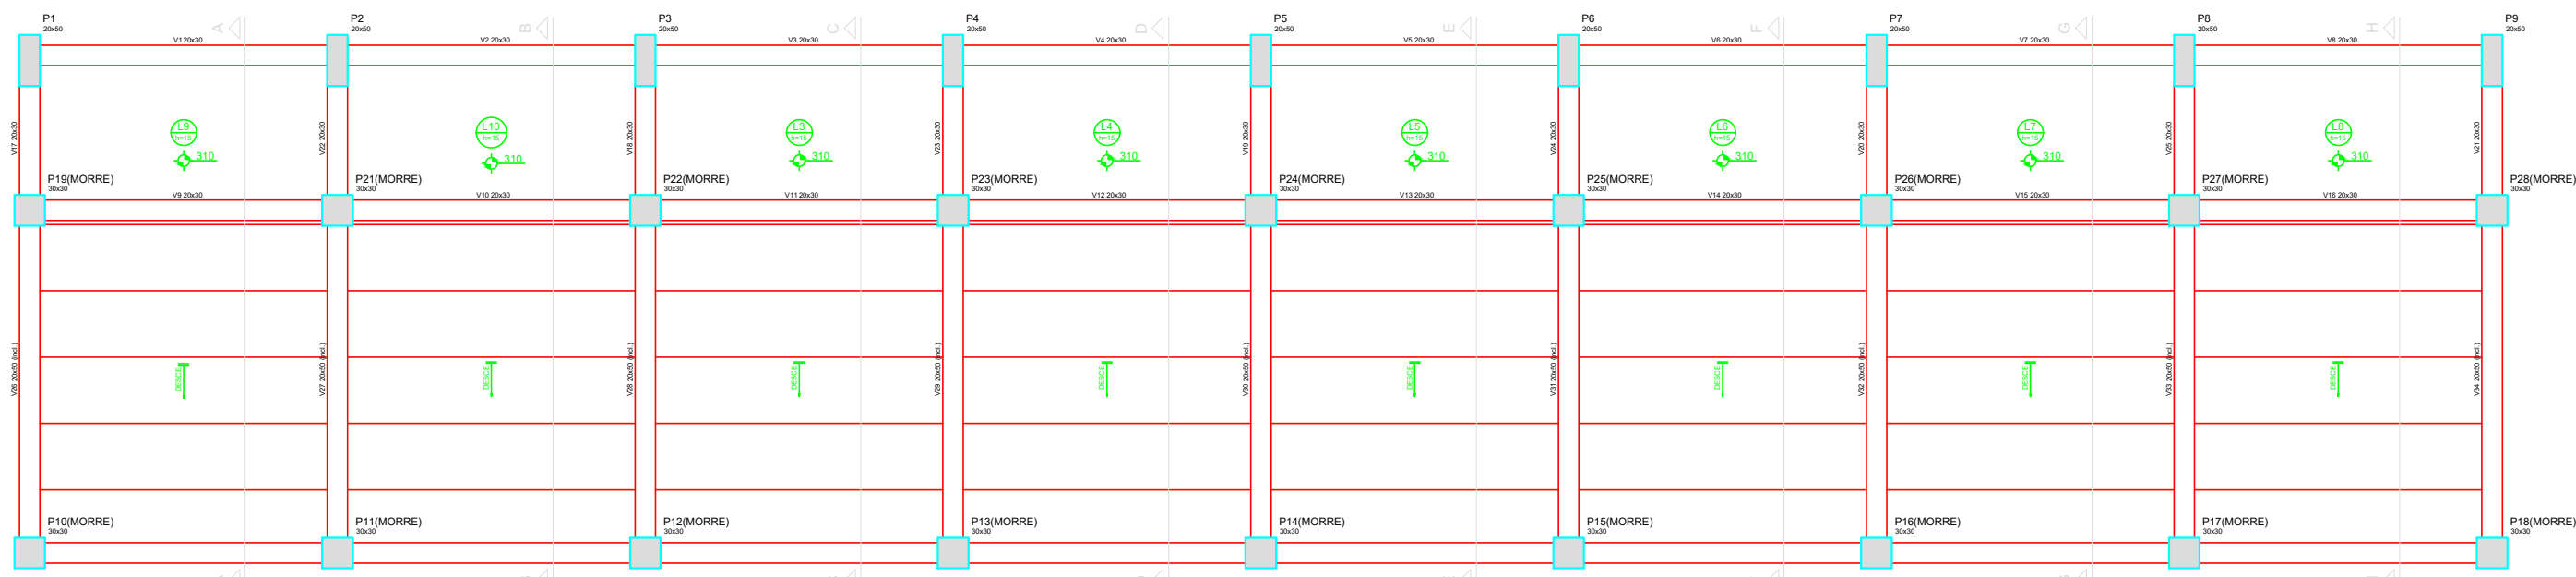

Armação positiva da escada E1
escala 1:25

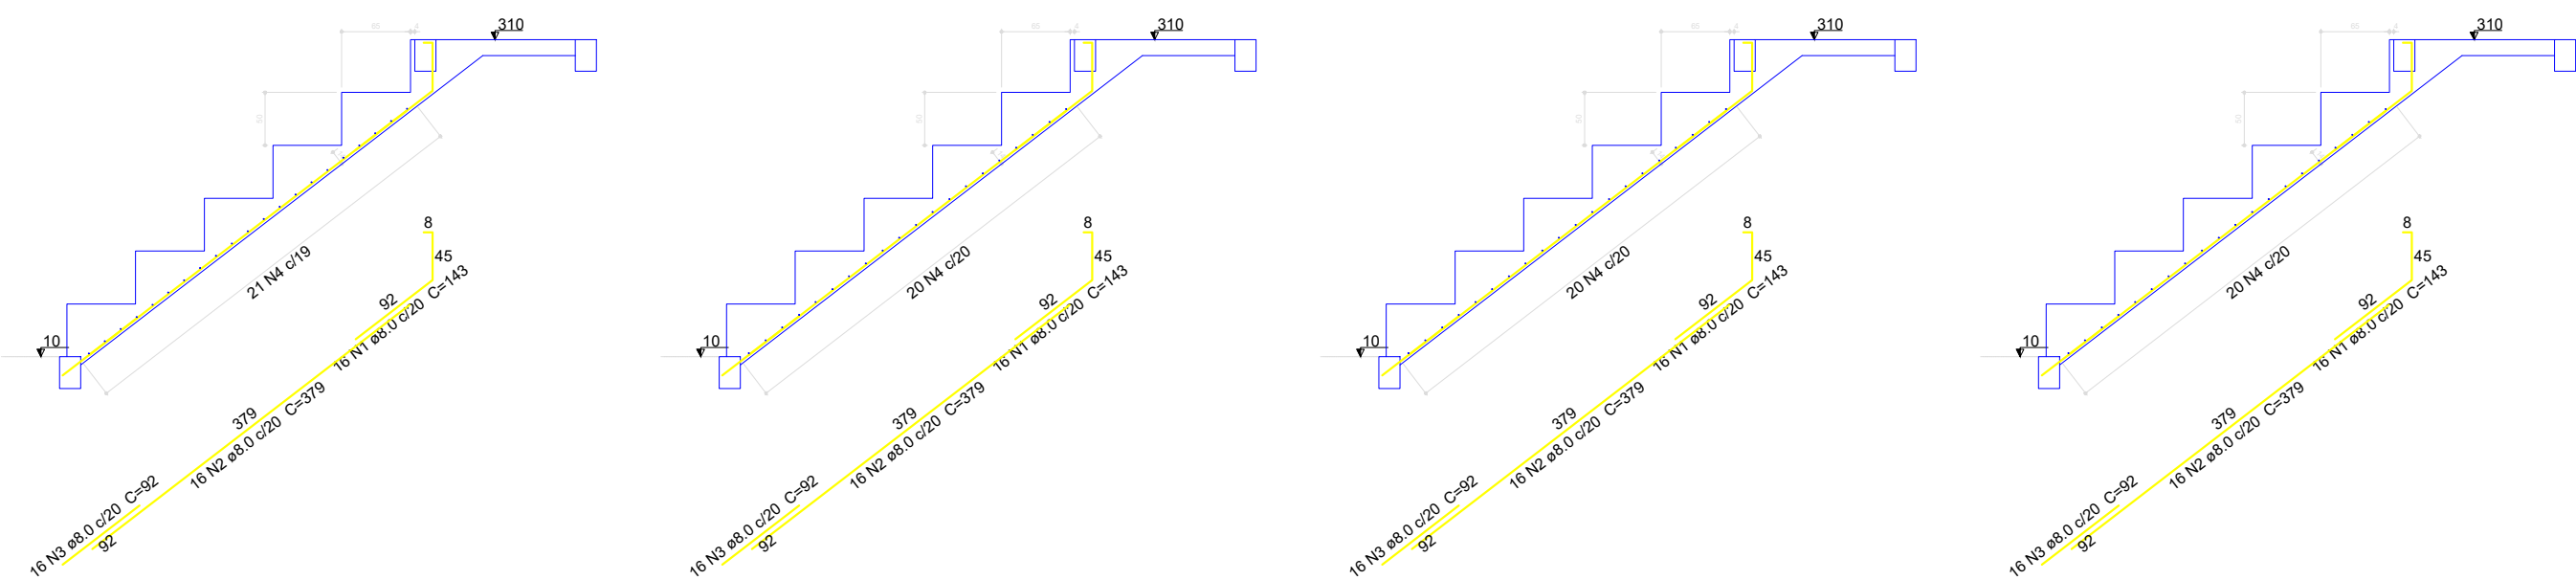


Corte A-A (LE9)
escala 1:25

Corte B-B (LE10)
escala 1:25

Corte C-C (LE11)
escala 1:25

Corte D-D (LE12)
escala 1:25

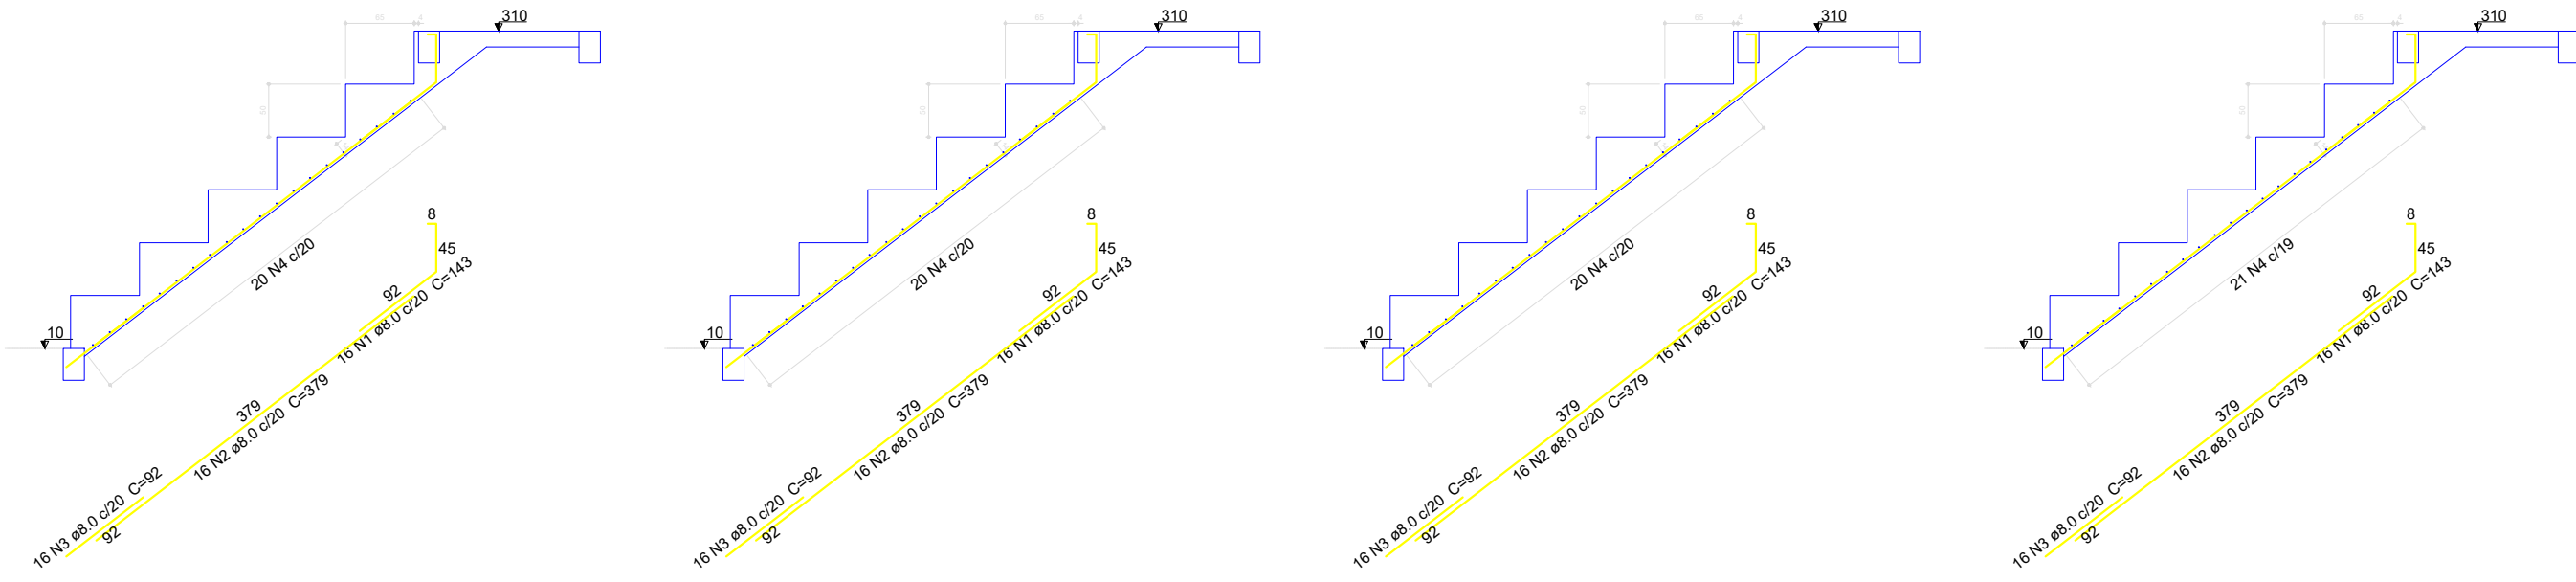

Corte E-E (LE13)
escala 1:25

Corte F-F (LE14)
escala 1:25

Corte G-G (LE15)
escala 1:25

Corte H-H (LE16)
escala 1:25

1 DET. DAS ESCADAS - 01

Relação do aço

AÇO	N	DIAM (mm)	QUANT (Barras)	UNIT (cm)	C.TOTAL (cm)
CA50	1	8.0	128	143	18304
	2	8.0	128	379	48512
	3	8.0	128	92	11776
	4	8.0	162	327	52074


Resumo do aço

AÇO	DIAM (mm)	C.TOTAL (m)	PESO (kg)
CA50	8.0	1315.7	571.1
PESO TOTAL			
CA50		571.1	

Volume de concreto (C-25) = 33.37 m³

Área de forma = 155.82 m²

3 VISTA 3D - 2

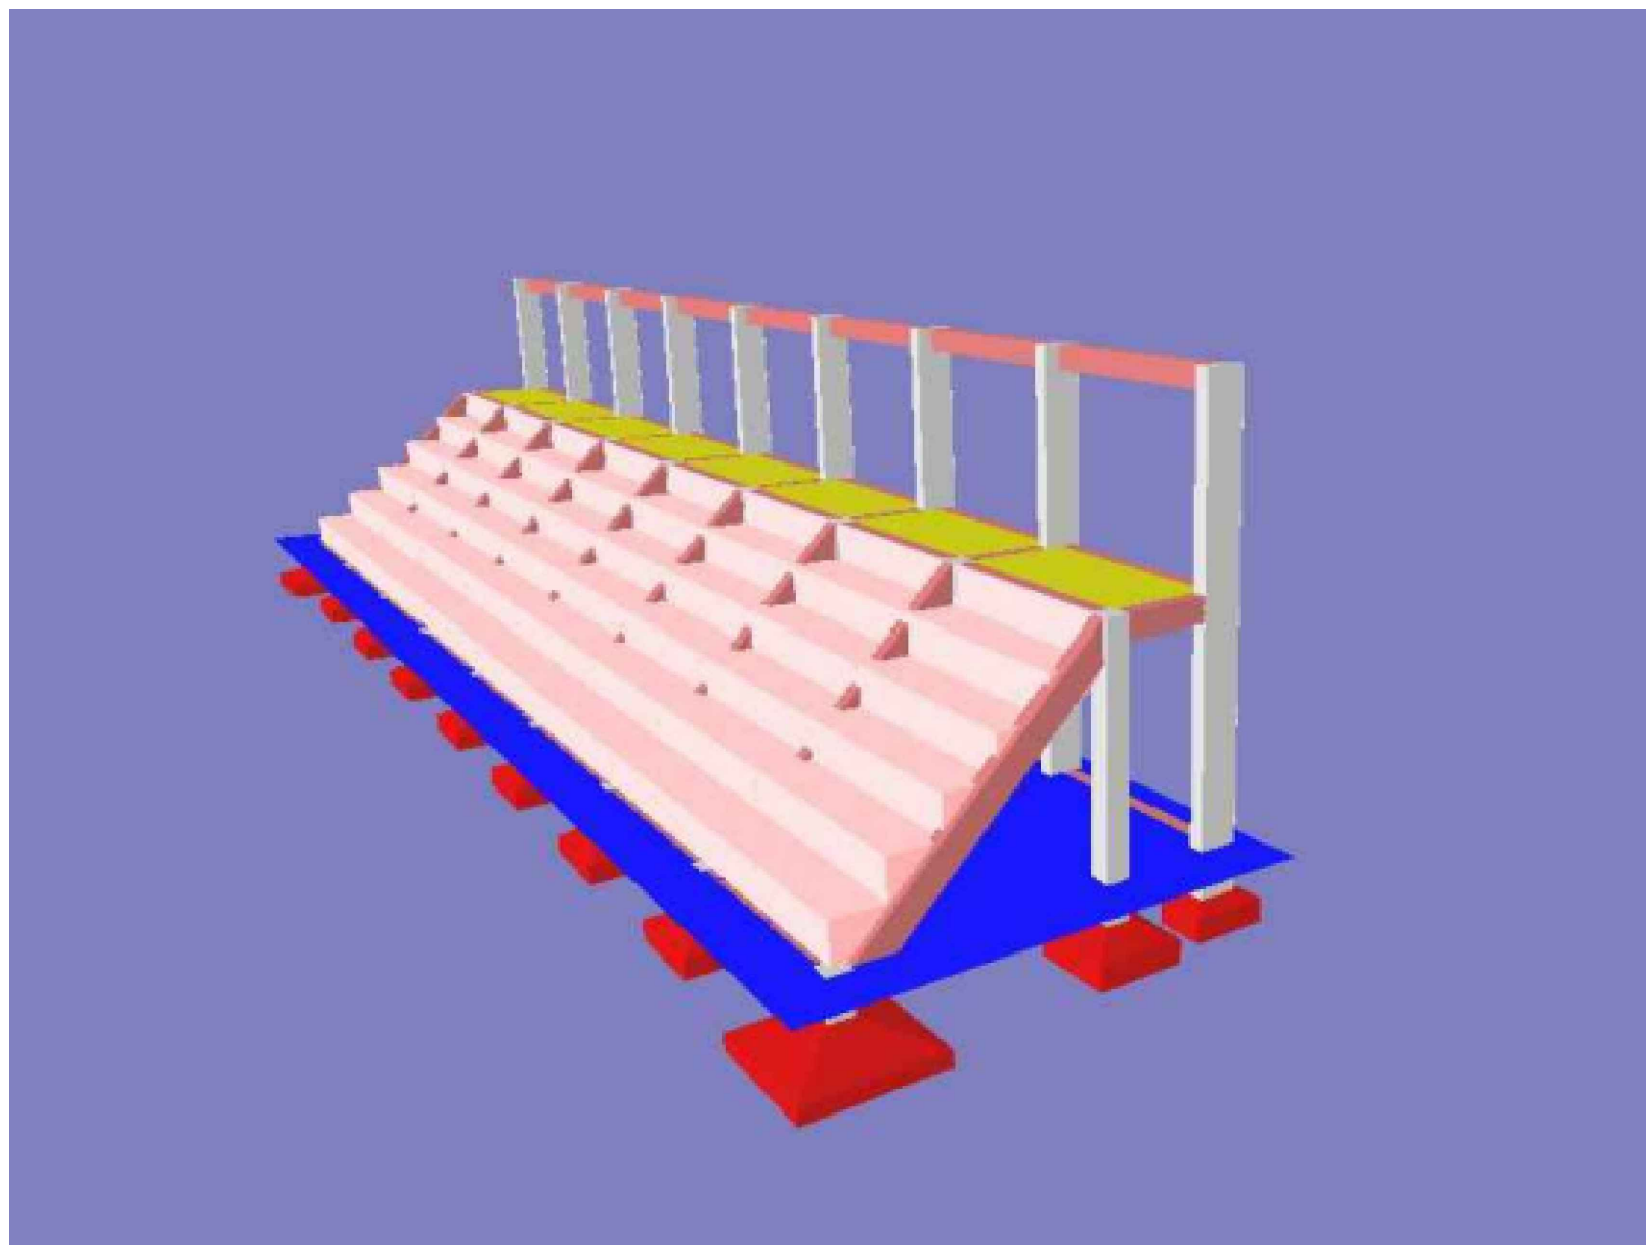

2 VISTA 3D - 1

		ANO 2024	TIPO EST.	FOLHA 6/8	
CONVENIENTE Município de Pracuua AP		INDICADOR: BEDE DE PRACUUA - ZONA URBANA		MODIFICAÇÕES	
TÍTULO CONSTRUÇÃO DE ARQUIBANCADA NO ESTÁDIO MUNICIPAL CARLITO		ÁREA CONSTRUIDA:		A	
ASSUNTO DET. DAS ESCADAS - 01 - VISTA 3D 01 E 02		3.354,00 m²		B	
VERIFICADO ELIADIR AFONSO REIS BRASIL CREA:1517400180		APROVADO ELIADIR AFONSO REIS BRASIL CREA:1517400180		DATA AGOSTO / 2023	
RESPONSÁVEL TÉCNICO PAULO HENRIQUE GUIMARÃES TEIXEIRA CAU: A135822-4		AUTORIZADO PAULO HENRIQUE GUIMARÃES TEIXEIRA CAU: A135822-4		ESCALA: INDICADA	