



AV. WILSON PONTES

INICIO: 1°44'31.29"N 50°47'17.65"O
FIM: 1°44'26.75"N 50°47'17.24"O
esc.: 1:500

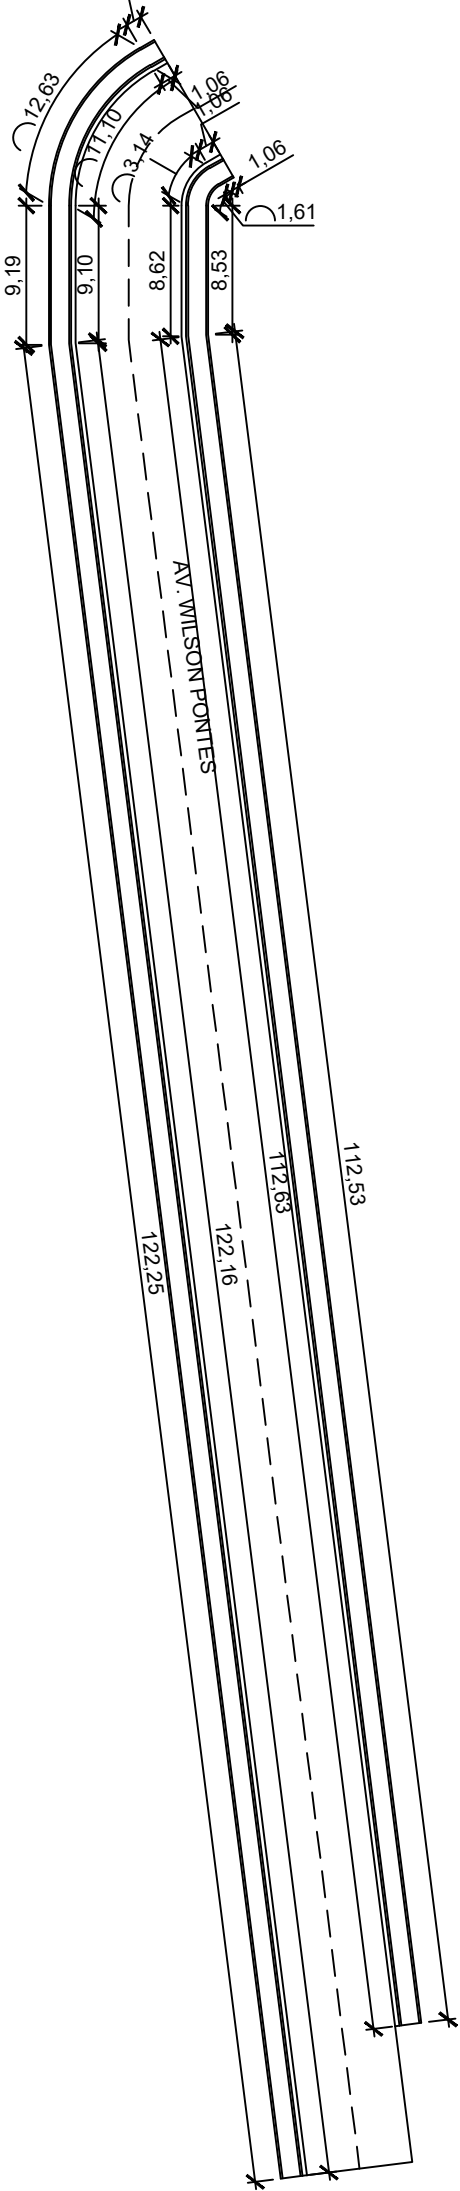


AV. WILSON PONTES

GUIAS DE MEIO FIO DA AV. WILSON PONTES
esc.: 1:500

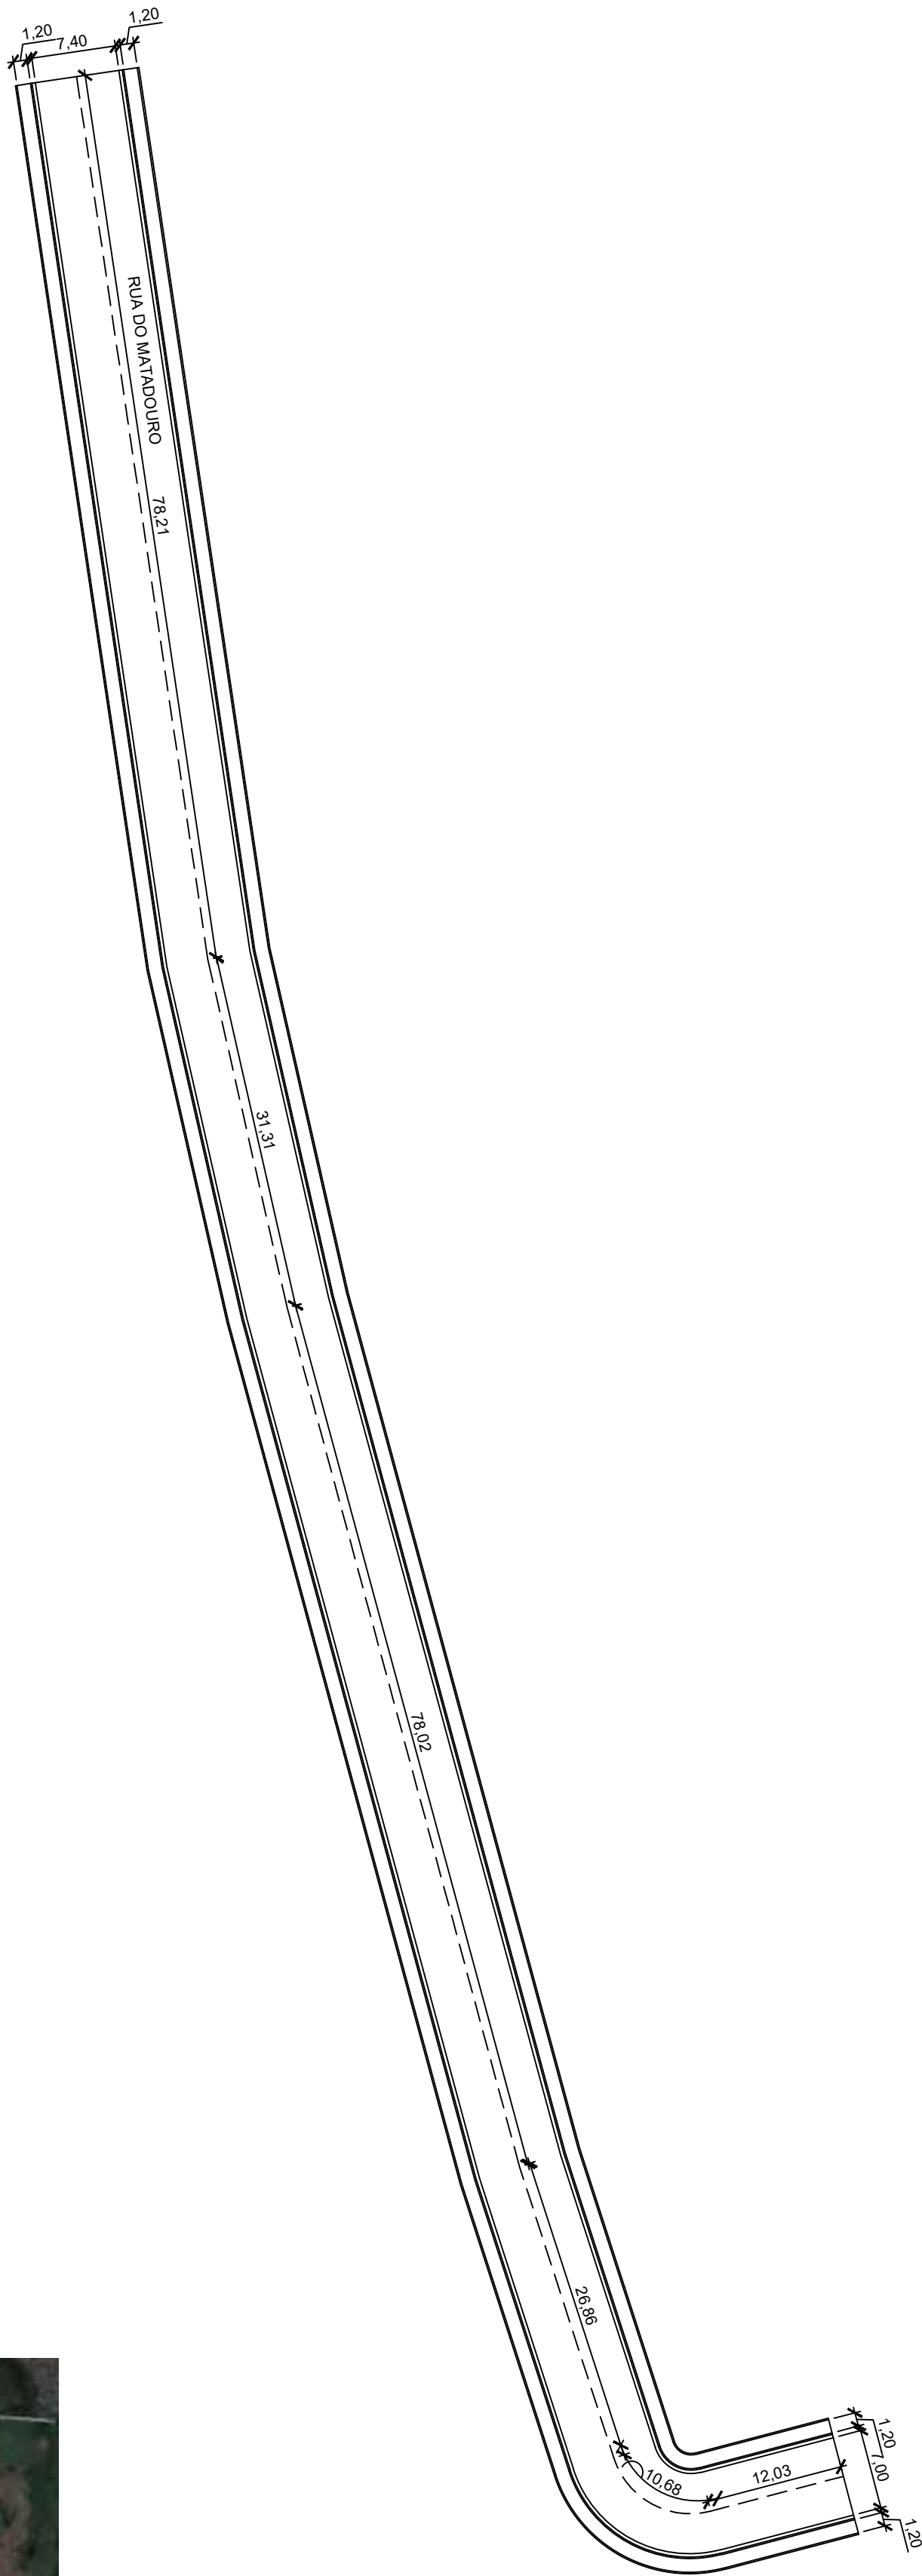


RUA DO MATADOURO

INICIO: 1°44'31.52"N 50°47'15.40"O
FIM: 1°44'24.71"N 50°47'13.31"O
esc.: 1:500

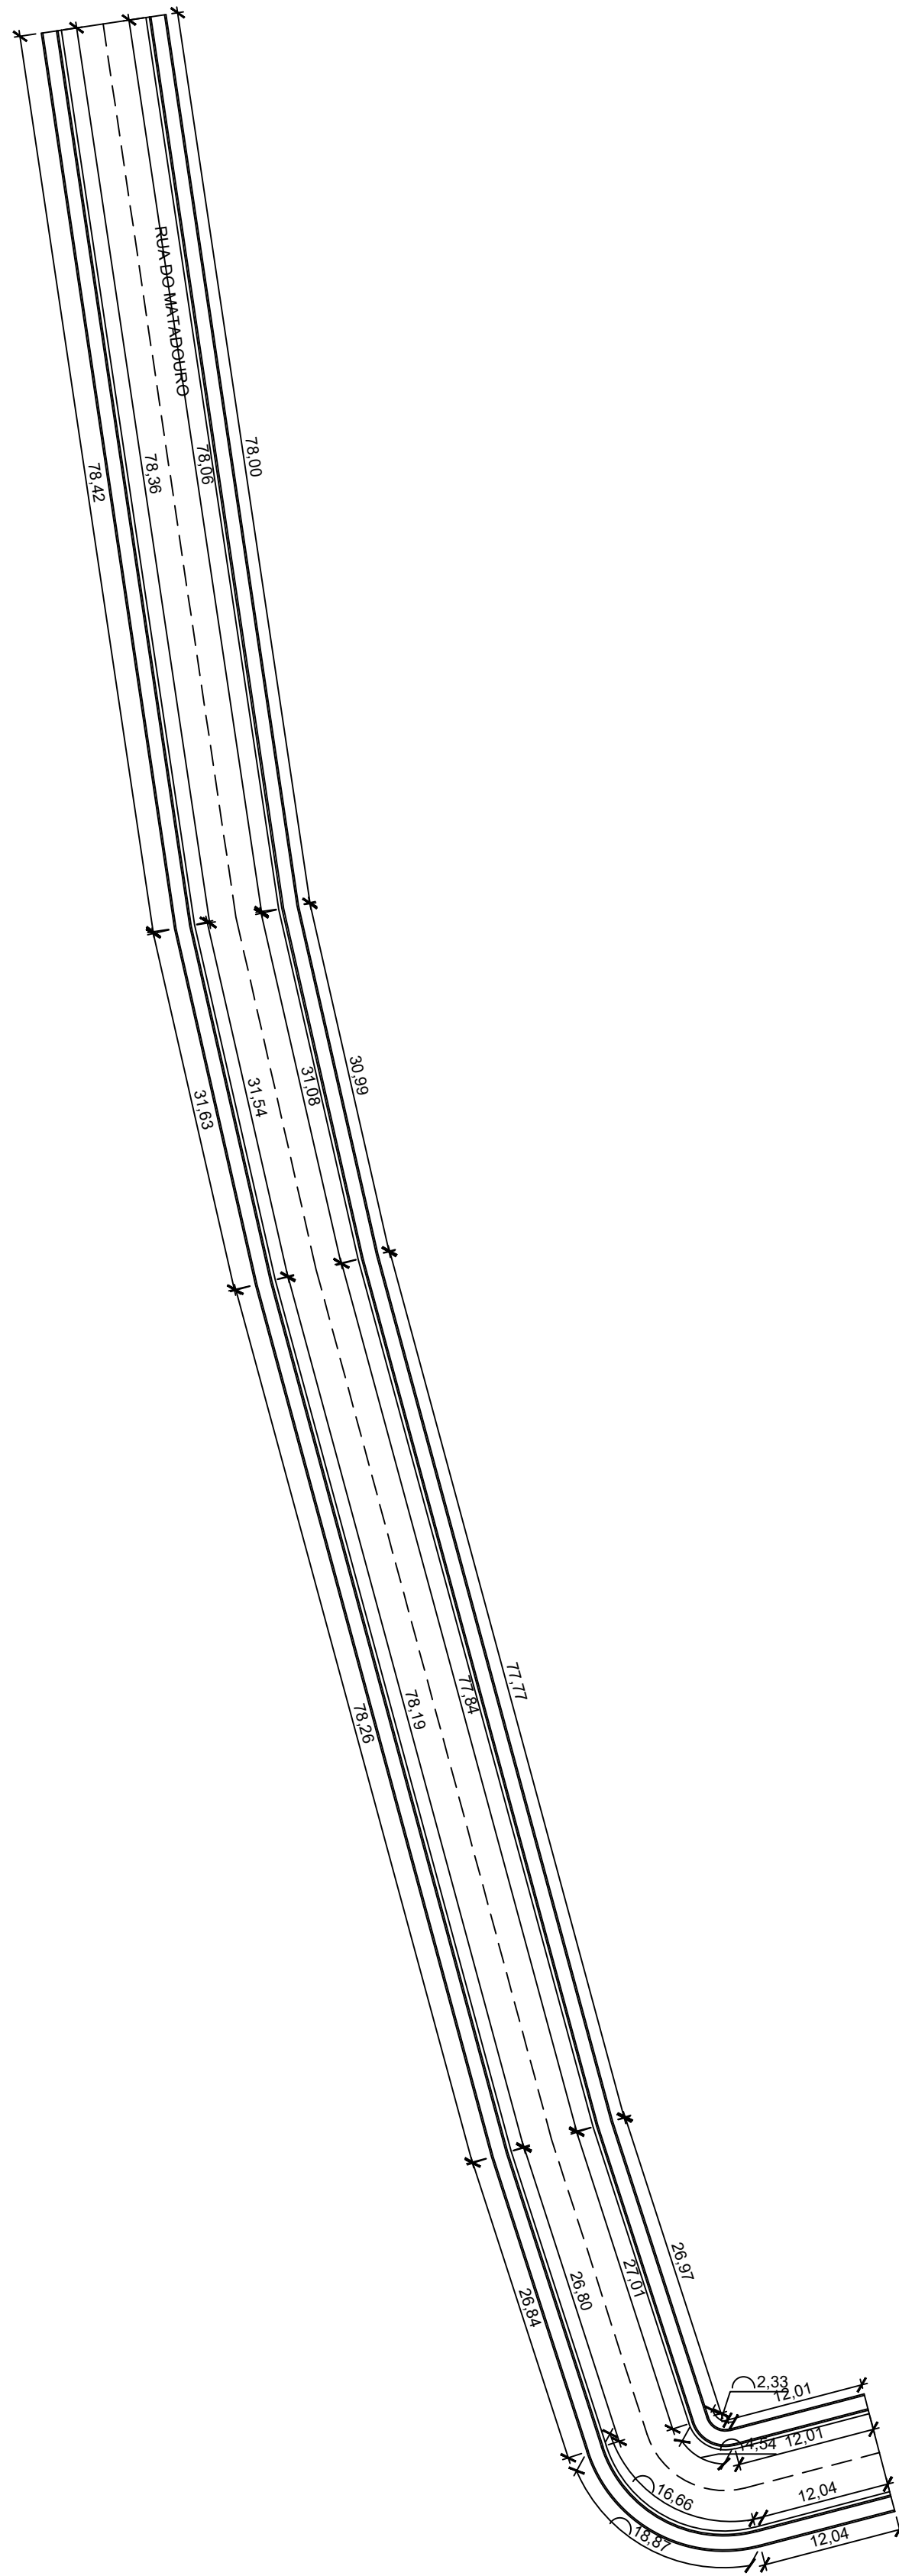

RUA DO MATADOURO

GUIAS DE MEIO FIO DA RUA DO MATADOURO
esc.: 1:500

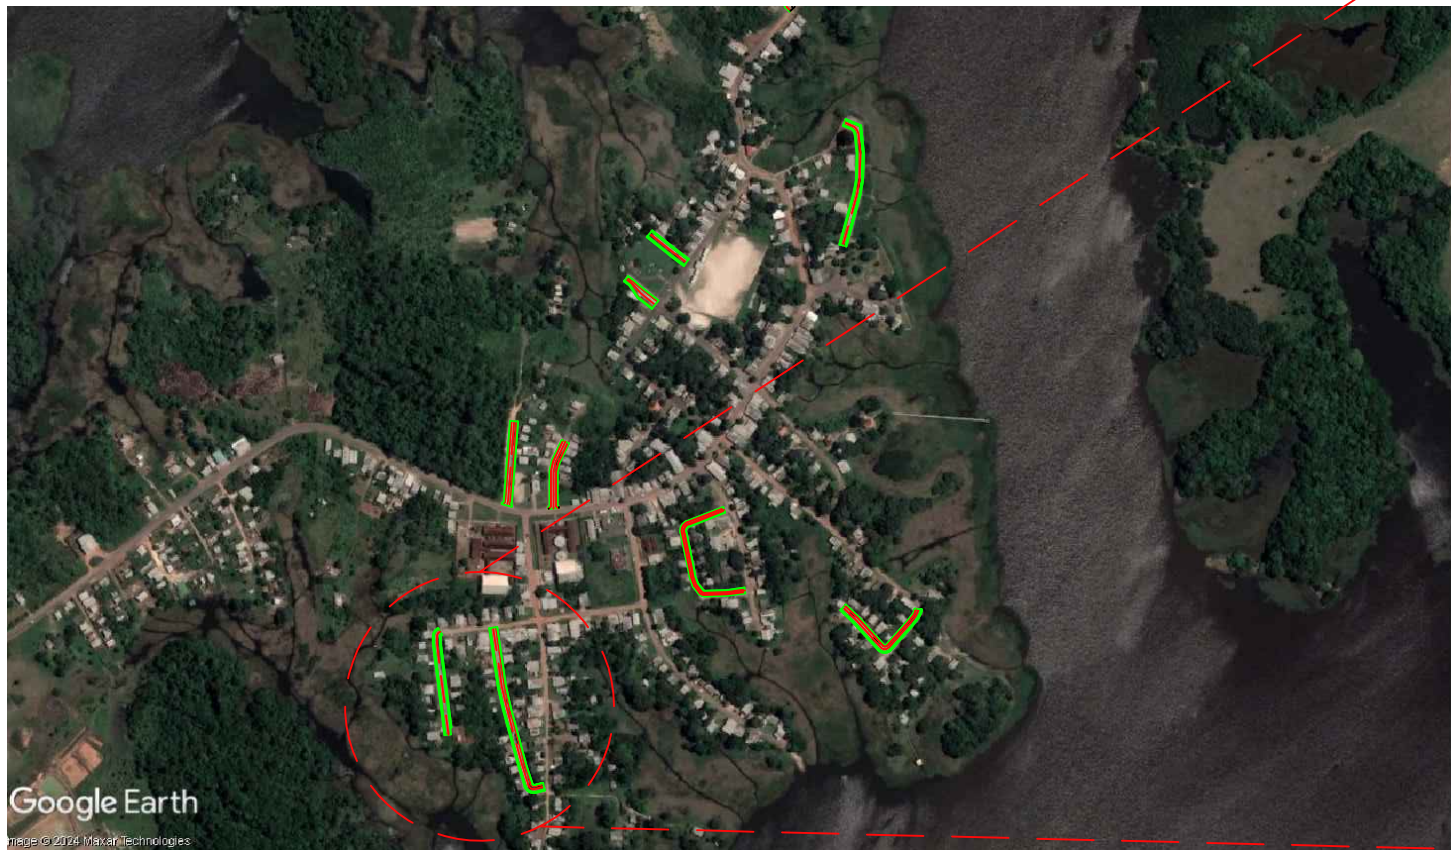

Google Earth

PLANTA DE LOCALIZAÇÃO

CIDADE DE PRACUUBA S. ESC.



PLANTA DE LOCALIZAÇÃO

CIDADE DE PRACUUBA S. ESC.

PREFEITURA MUNICIPAL PRACUUBA RECONSTRUIR E AVANÇAR		TRIUNFA		ANO 2024	TIPO REQ	FOLHA 01/04	MODIFICAÇÕES
CONVENIENTE: • PREFEITURA MUNICIPAL DE PRACUUBA		LOCAL: • PRACUUBA - AP					A
REQUALIFICAÇÃO DE VIAS DO MUNICÍPIO DE PRACUUBA - AP		ÁREA DO TERRENO: • 13972.22m²					C
PLANTA DE REQUALIFICAÇÃO, EIXO E GUIAS DE MEIO FIO DA AV. WILSON PONTES E RUA DO MATADOURO		ÁREA CONSTRUÍDA: • 13972.22m²					D
AUTOR: • PAULO HENRIQUE GUIMARÃES TEIXEIRA • ARQUITETO & URBANISTA - CAU 133622-4		DESENHO/CAI: • PAULO HENRIQUE GUIMARÃES TEIXEIRA		DATA 06/07/2024			F
VISTO Paulo Guimarães ARQUITETO & URBANISTA - CAU 133622-4		PREFEITO Antônio Carlos Leite de Mendonça Junior		DIM METRO			G
		SECRETÁRIO Paulo Igor Bravo de Oliveira		ESC INDICADA			H