




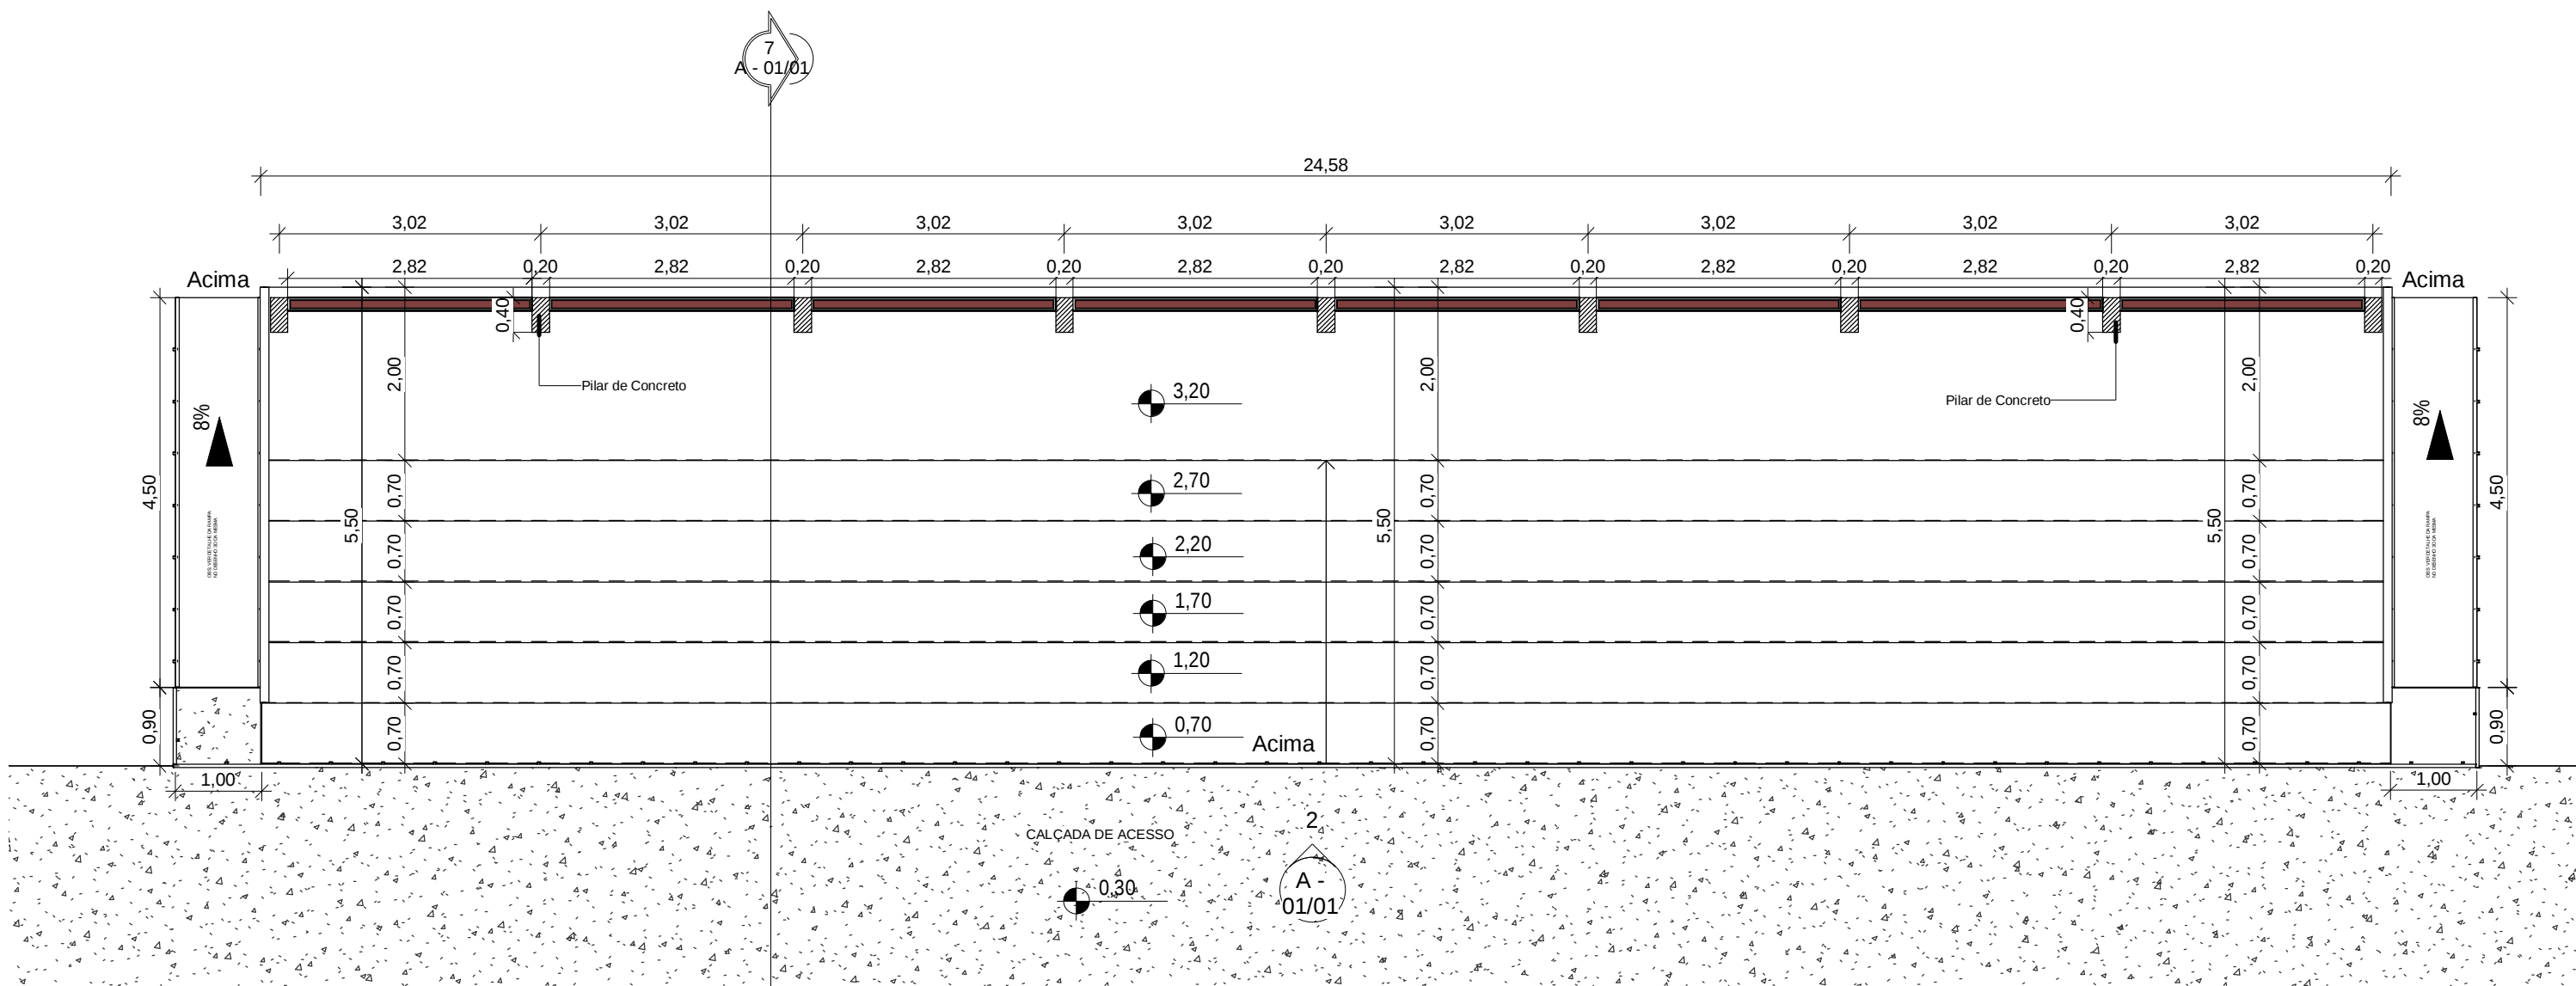

1 Planta Baixa Pav Térreo
ESCAL 1 : 75

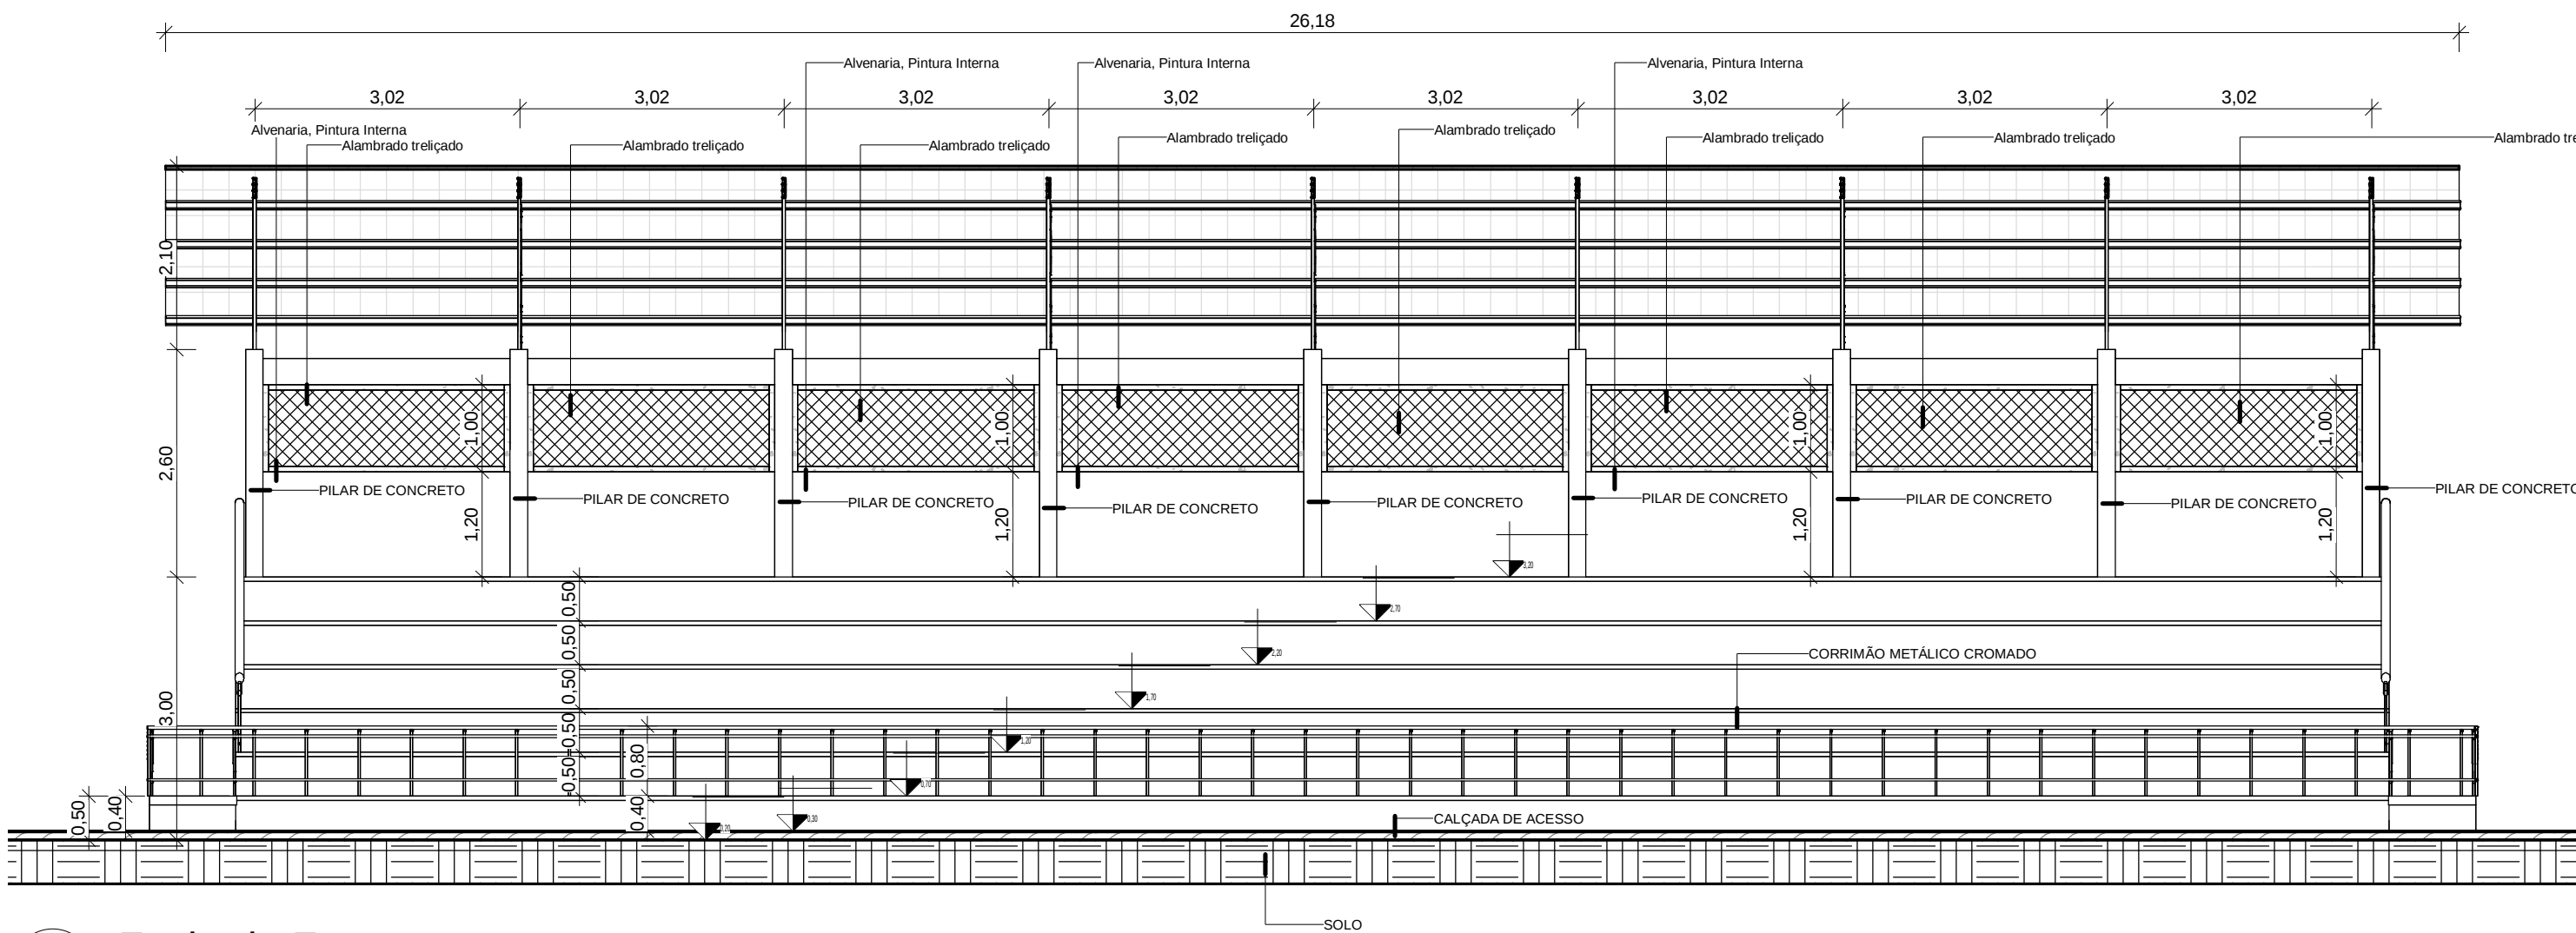


2 Fachada Frente
ESCAL 1 : 75

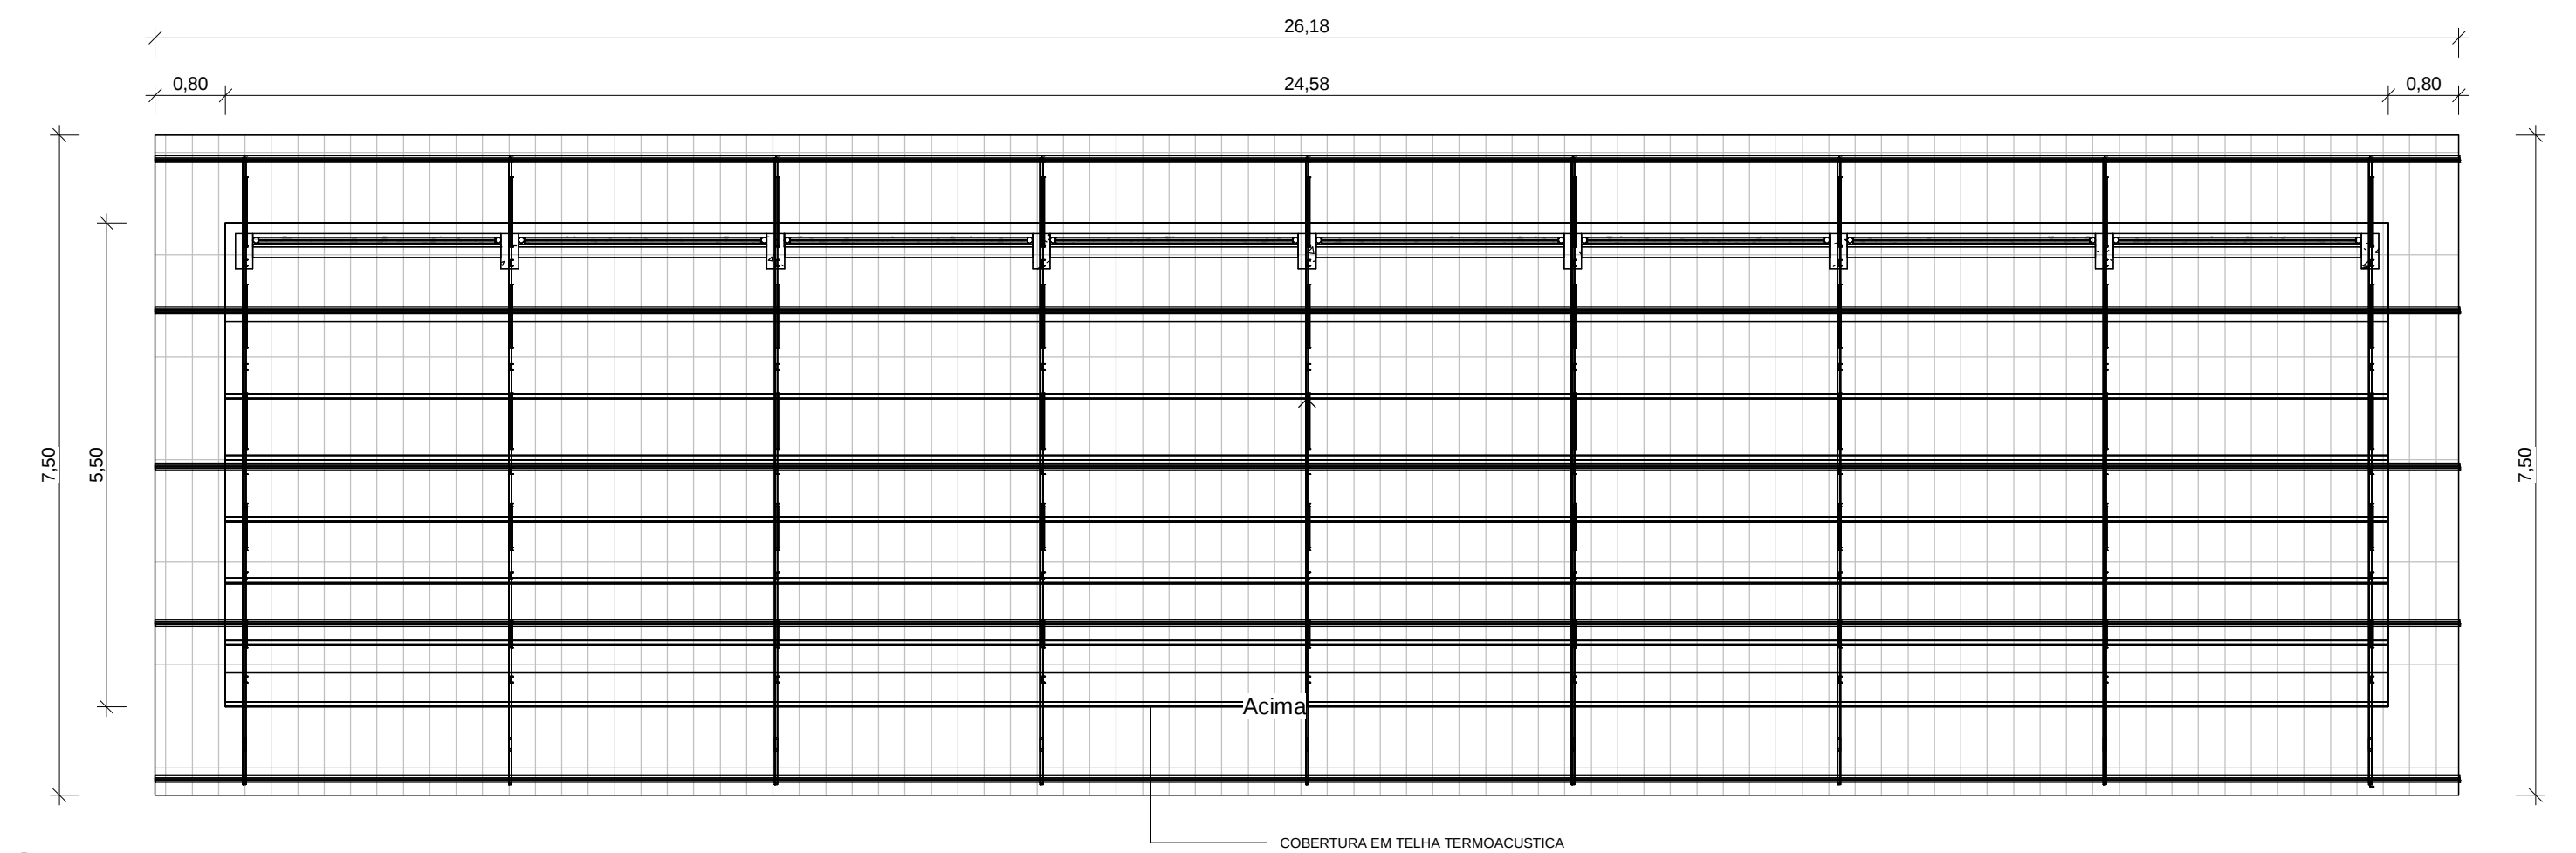


3 Planta de Cobertura
ESCAL 1 : 75

4 Perspectiva 3D_01
ESCAL A

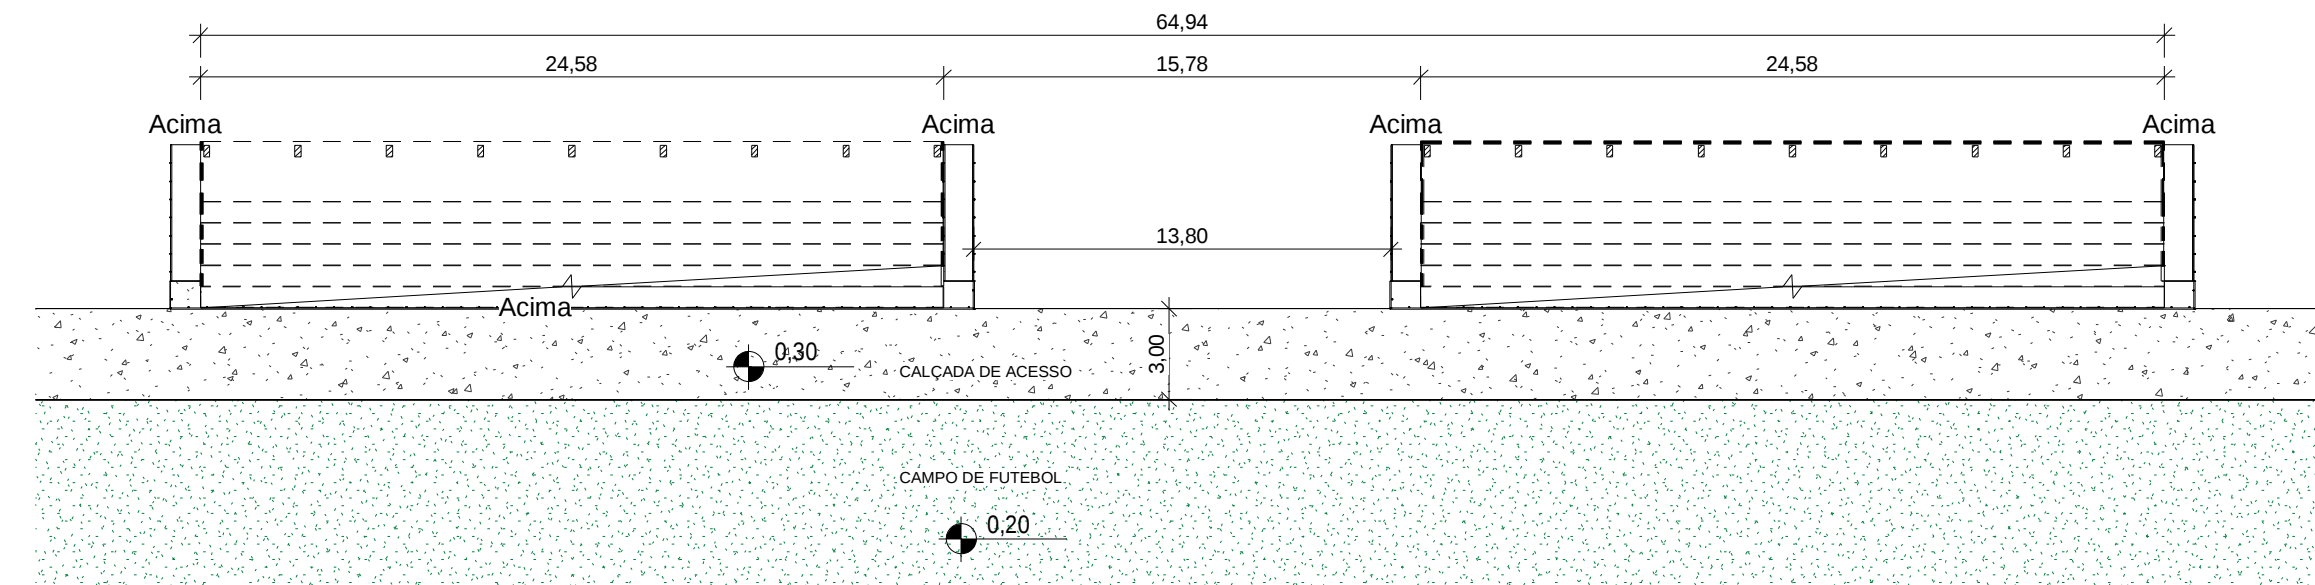


5 Implantação
ESCAL 1 : 250

SÍMBOLOS	
	INDICAÇÃO DE PORTAS
	INDICAÇÃO DE ESQUADRIA
	INDICAÇÃO DE BALANÇIM
	INDICAÇÃO DE COTA DE NÍVEL EM CORTE
	INDICAÇÃO DE COTA DE NÍVEL EM PLANTA
	INDICAÇÃO DE CAIMENTO
	INDICAÇÃO DE CORTE
	INDICAÇÃO DE ELEVACÃO
	INDICAÇÃO DE ACESSO
	INDICAÇÃO DE INCLINAÇÃO DE RAMPA

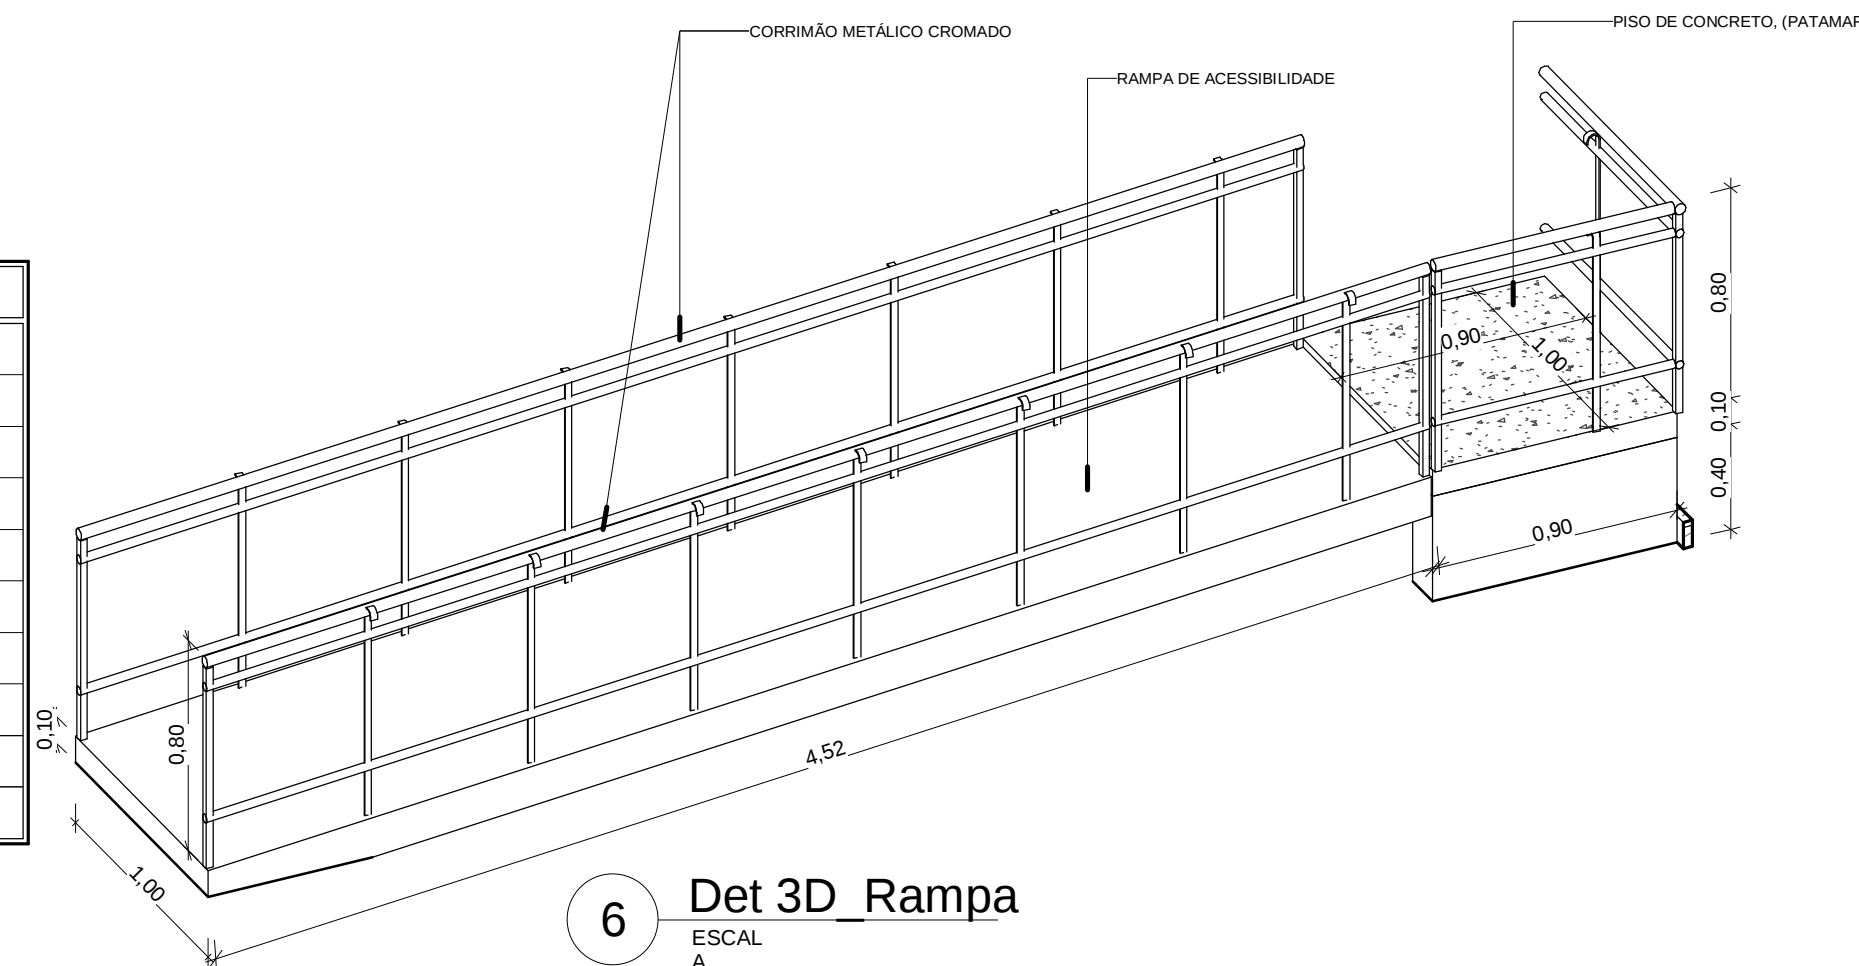

6 Det 3D_Rampa
ESCAL A

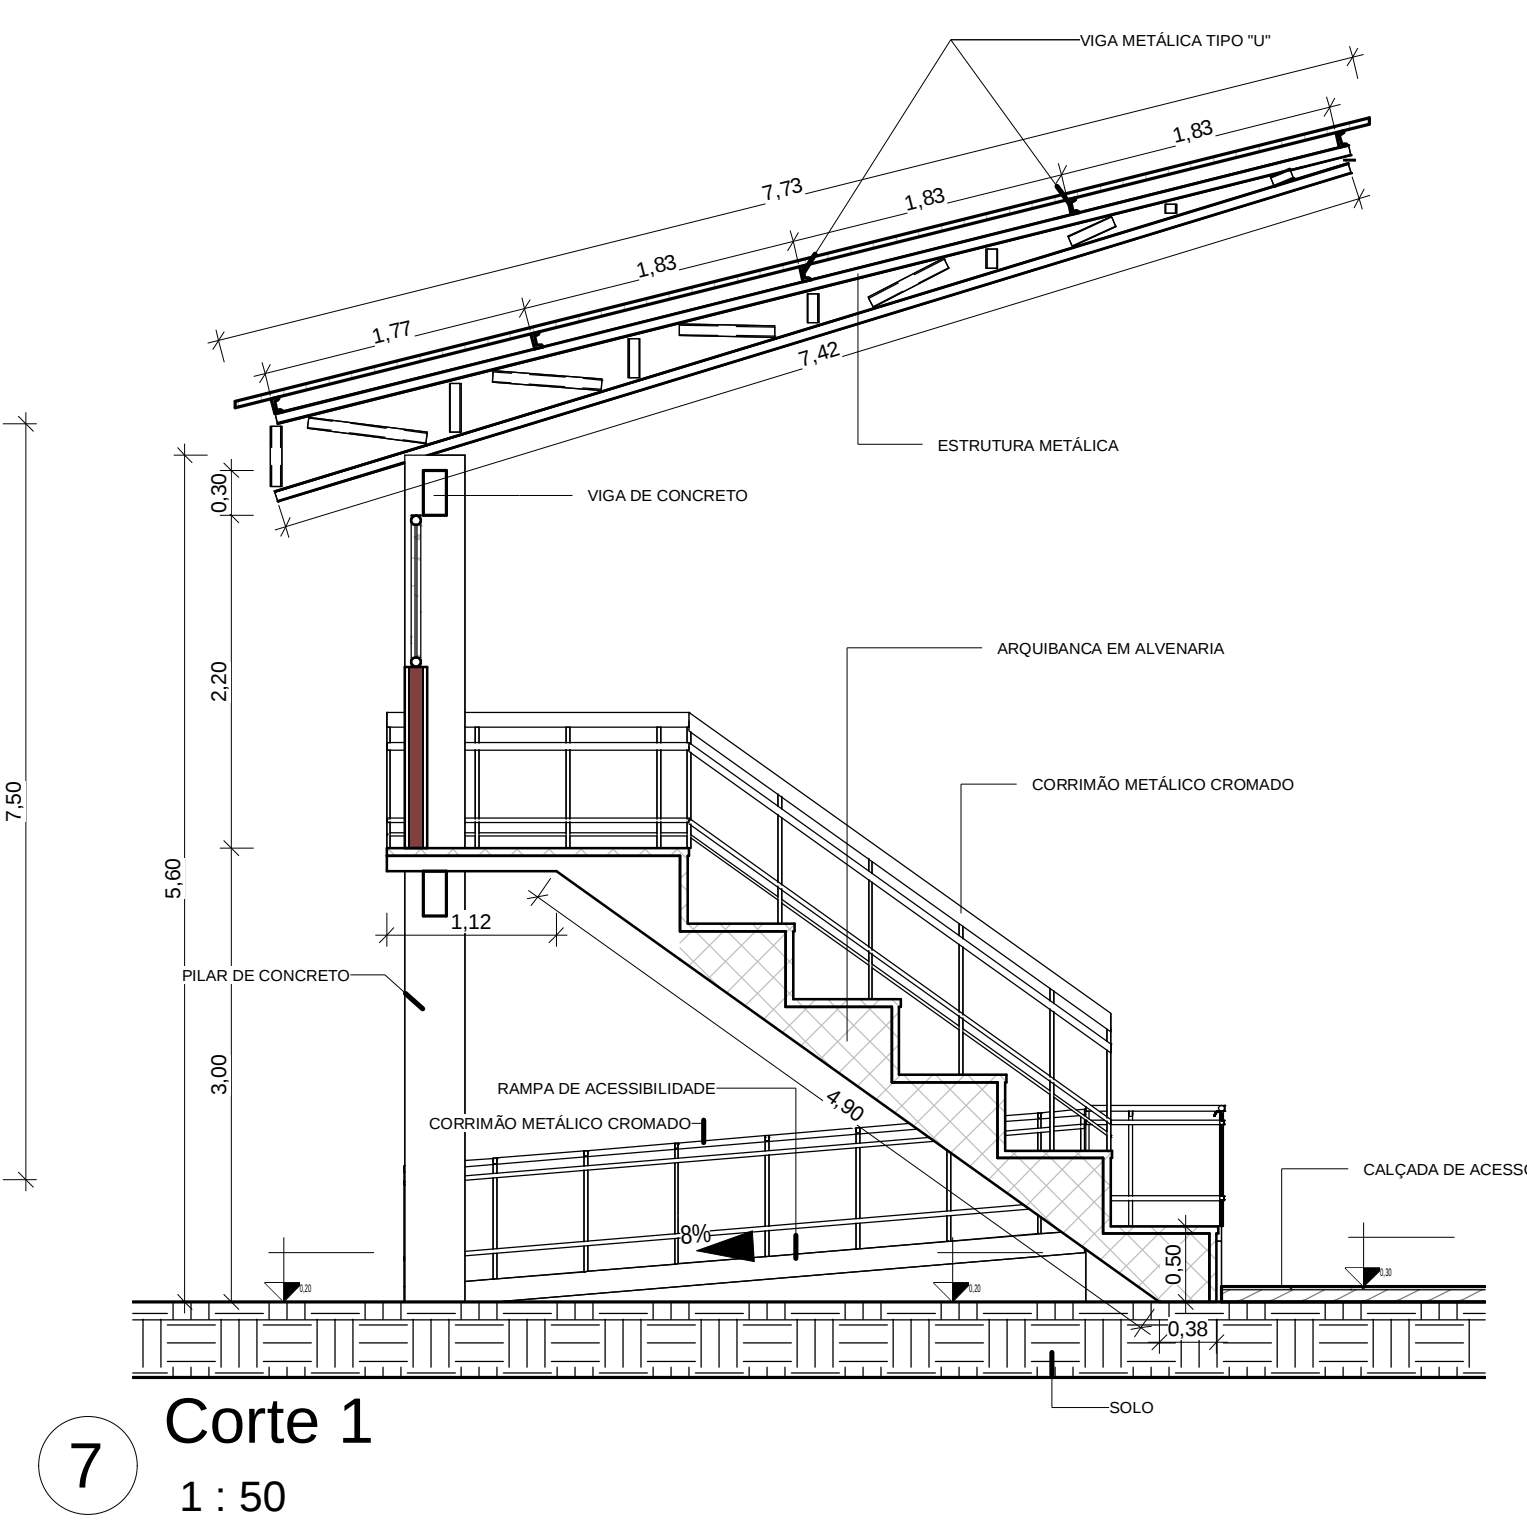

7 Corte 1
1 : 50

PREFEITURA:	
obra: CONSTRUÇÃO DE ARQUIBANCADA DO ESTÁDIO MUNICIPAL CARLITÃO	
Cliente: MUNICIPIO DE PRACUÚBA	
Local: SEDE DE PRACUÚBA ZONA URBANA	
Conteúdo da Planta Baixa Pav. Térreo, Fachada Frente, Planta de Cobertura, Perspectiva 3D, Implantação, Detalhe 3D Rampa e Corte 1	
Resp. p/ Projeto	Eloadir Afonso Reis Brasil Filho CREA: 151740018-0/PA
Proprietário:	MUNICIPIO DE PRACUÚBA
Projetista:	Fagner Monteiro Cel: (96) 991484511
Resp. p/ Execução:	Eloadir Afonso Reis Brasil Filho CREA: 151740018-0/PA
PROJETO: ARQUITETURA	
Data: 08/11/2023	Convênio: 932378/2022

(93) 99152-8325
E-mail: eloadir_brasil@hotmail.com

Área do Terreno: 0,00 m²

Área Construída: 262,40 m²

Folha: A - 01/01