



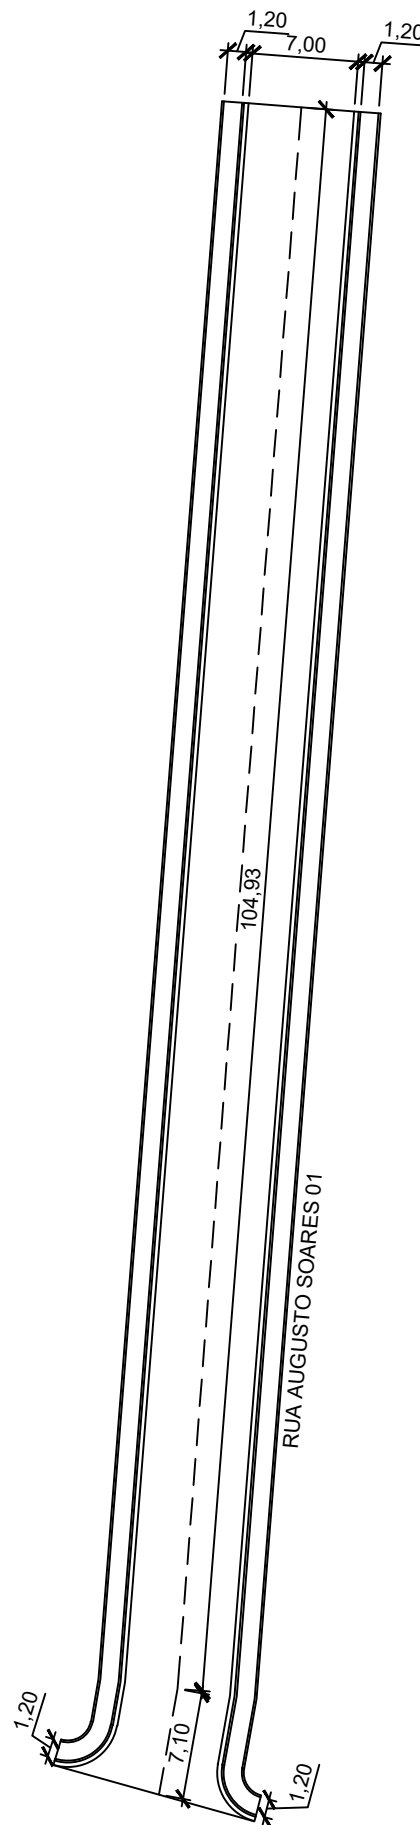


RUA AUGUSTO SOARES 01

INICIO: 1°44'36.88"N 50°47'14.91"O
FIM: 1°44'40.52"N 50°47'14.58"O
esc.: 1:500

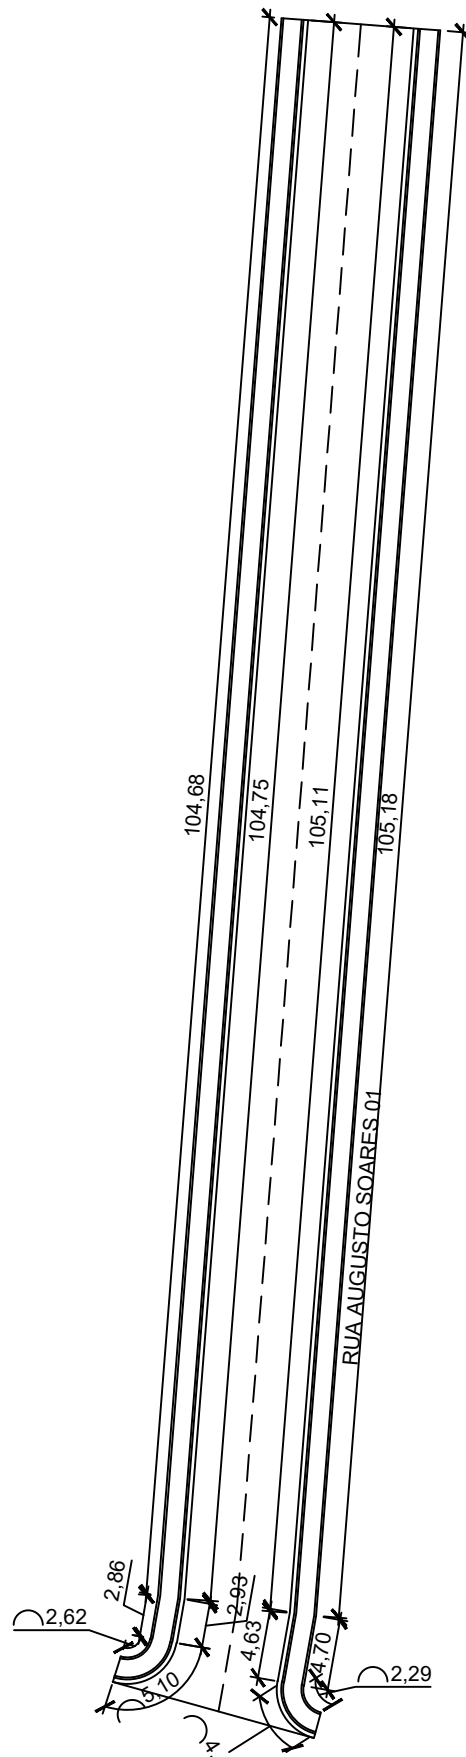


RUA AUGUSTO SOARES 01

GUIAS DE MEIO FIO DA RUA AUGUSTO SOARES 01
esc.: 1:500

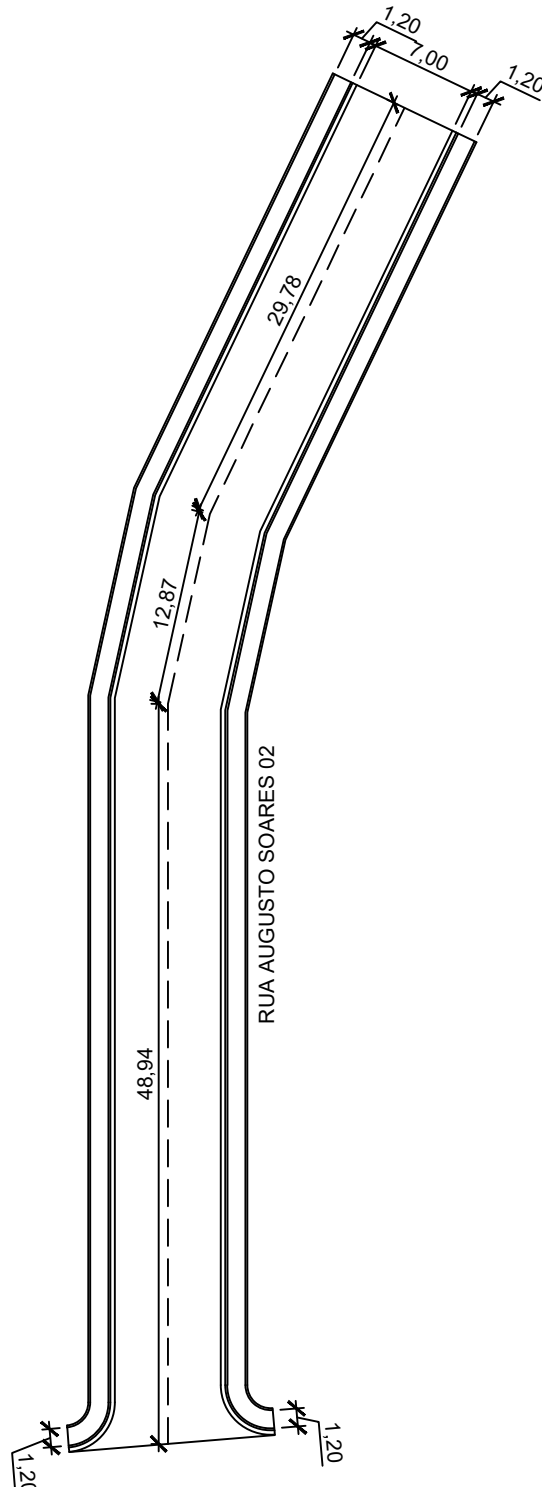

RUA AUGUSTO SOARES 02

INICIO: 1°44'36.76"N 50°47'12.92"O
FIM: 1°44'39.59"N 50°47'12.40"O
esc.: 1:500

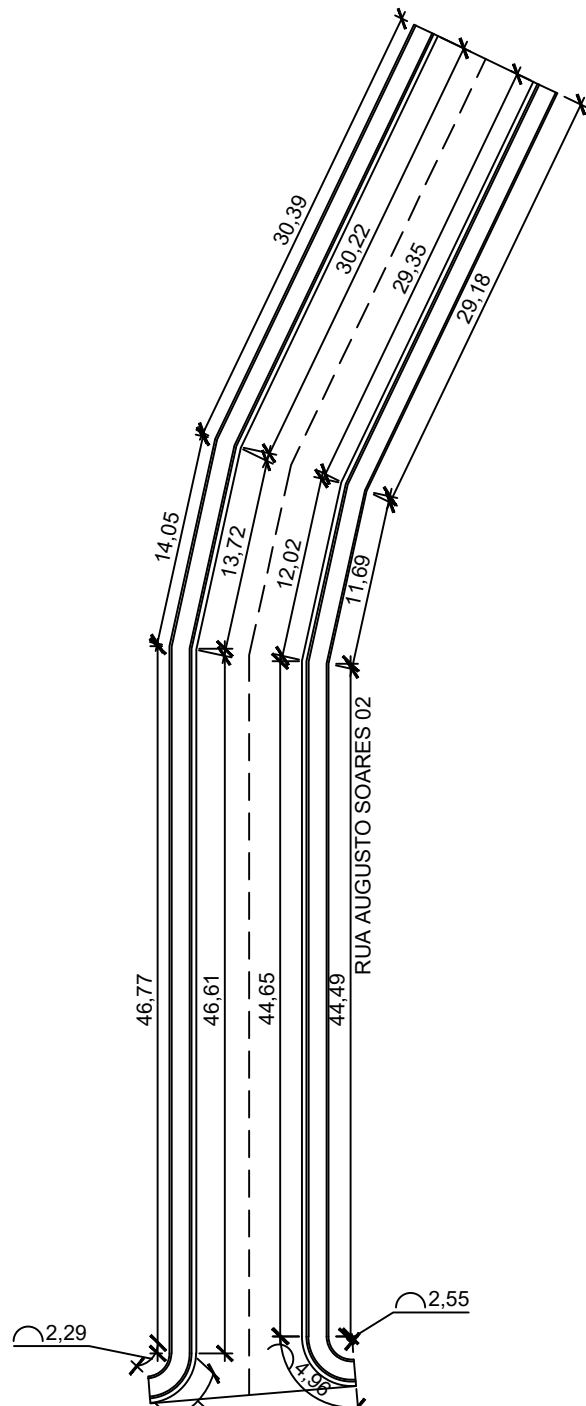

RUA AUGUSTO SOARES 02

GUIAS DE MEIO FIO DA RUA AUGUSTO SOARES 02
esc.: 1:500



PLANTA DE LOCALIZAÇÃO

CIDADE DE PRACUÚBA

S. ESC.



PLANTA DE LOCALIZAÇÃO

CIDADE DE PRACUÚBA

S. ESC.



PREFEITURA MUNICIPAL PRACUÚBA RECONSTRUIR E AVANÇAR		ANO 2024	TIPO REQ	FOLHA 02/04	MODIFICAÇÕES
CONVENIENTE: • PREFEITURA MUNICIPAL DE PRACUÚBA					A
LOCAL: • PRACUÚBA - AP		B			
REQUALIFICAÇÃO DE VIAS DO MUNICÍPIO DE PRACUÚBA - AP				C	
PLANTA DE REQUALIFICAÇÃO, EIXO E GUIAS DE MEIO FIO DA RUA AUGUSTO SOARES 01 E 02				D	
ÁREA DO TERRENO: • 13972.22m²				E	
ÁREA CONSTRUÍDA: • 13972.22m²				F	
AUTOR: • PAULO HENRIQUE GUIMARÃES TEIXEIRA • ARQUITETO & URBANISTA - CAU A136622-4		DESENHO CAD: • PAULO HENRIQUE GUIMARÃES TEIXEIRA		DATA 06/07/2024	G
VISTO	PREFEITO Antônio Carlos Leite de Mendonça Junior	DM METRO		H	
SECRETÁRIO Paulo Igor Bravo de Oliveira		ESC INDICADA			