



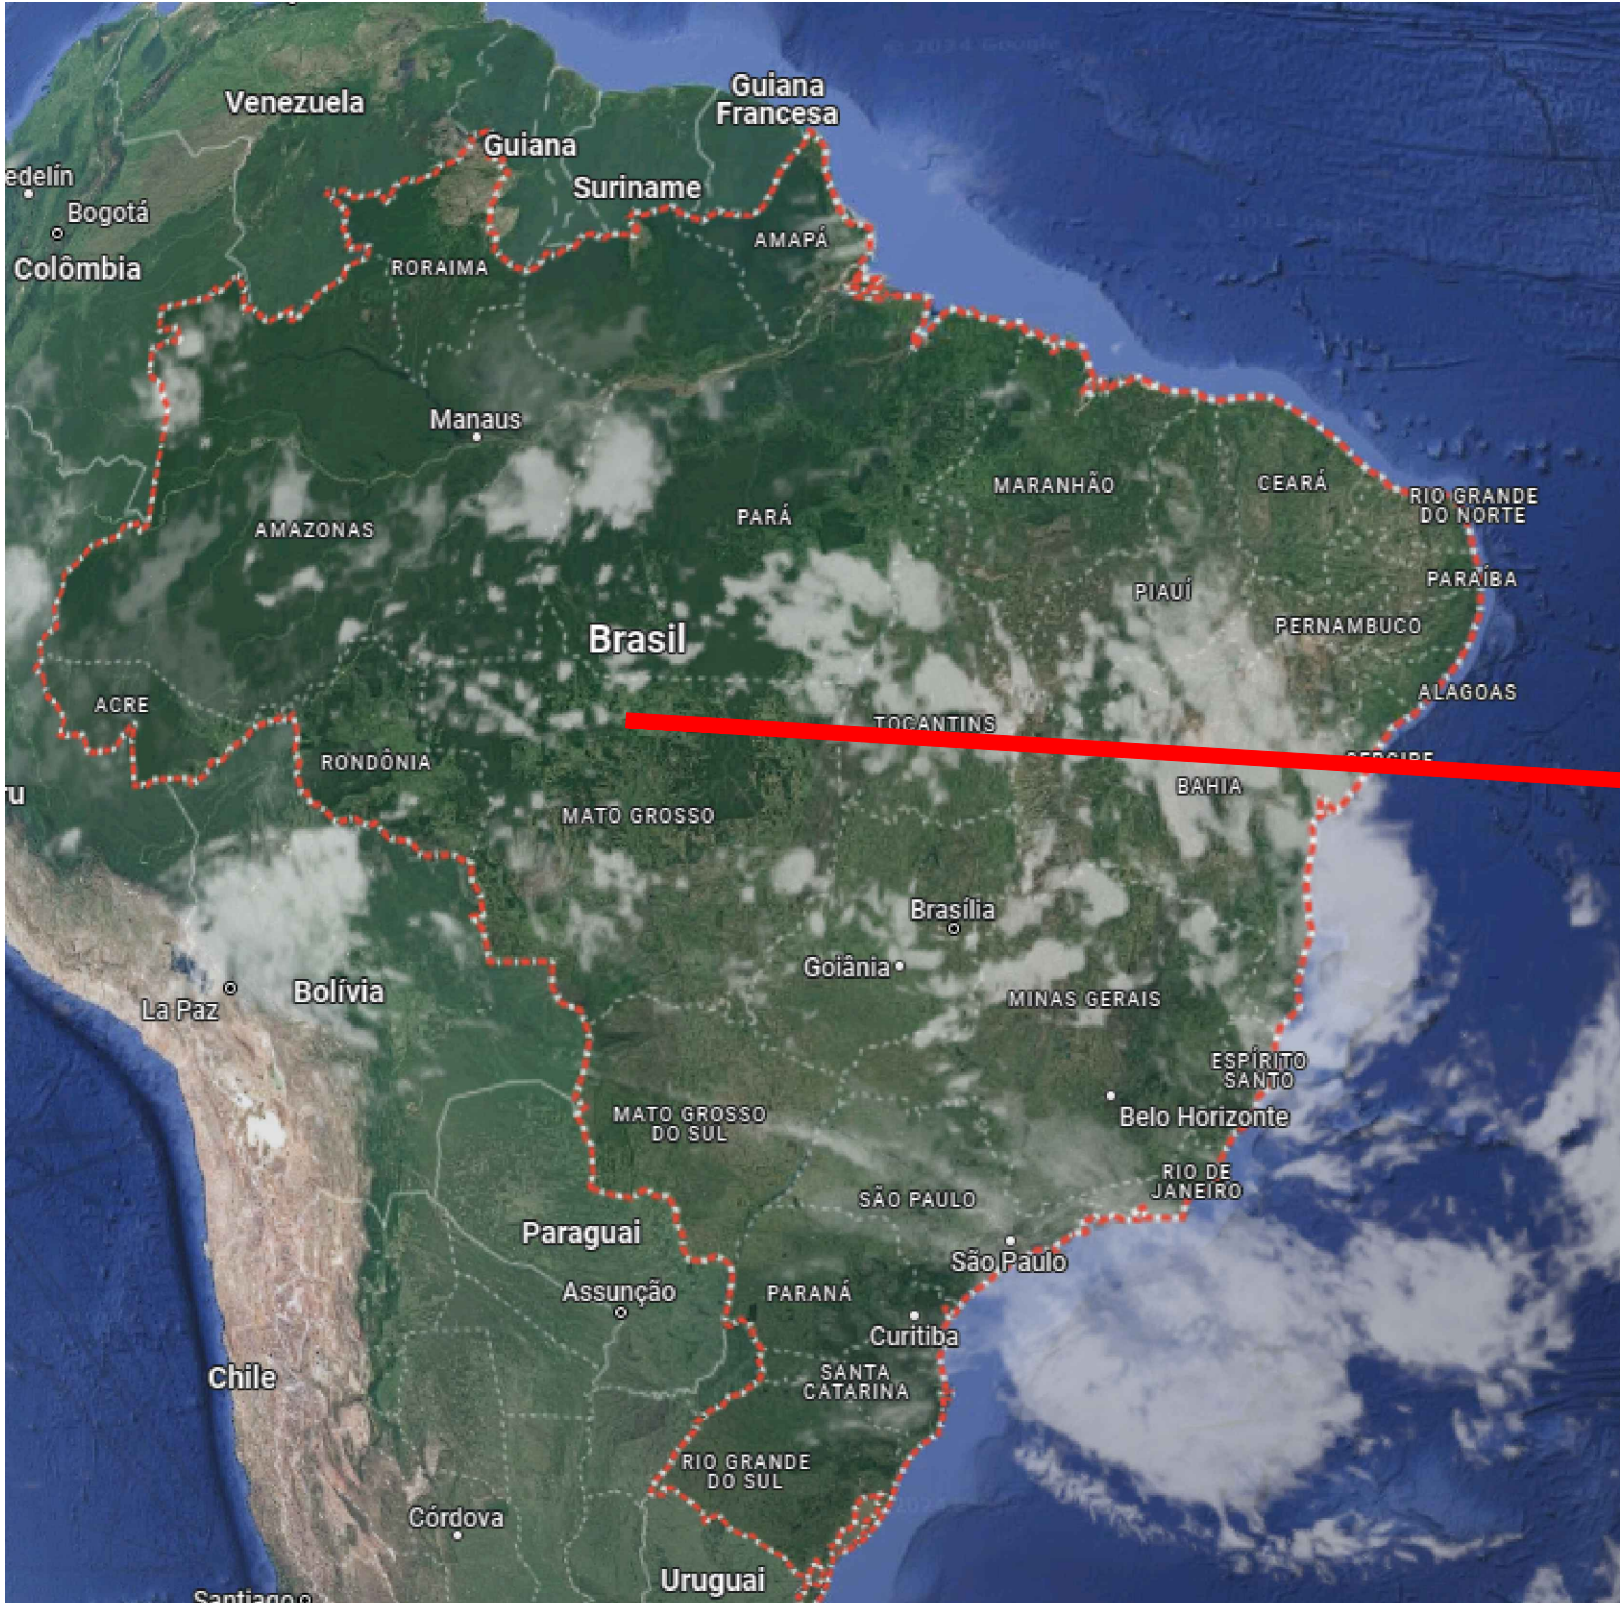


1 PLANTA DE FORMA CINTA 1

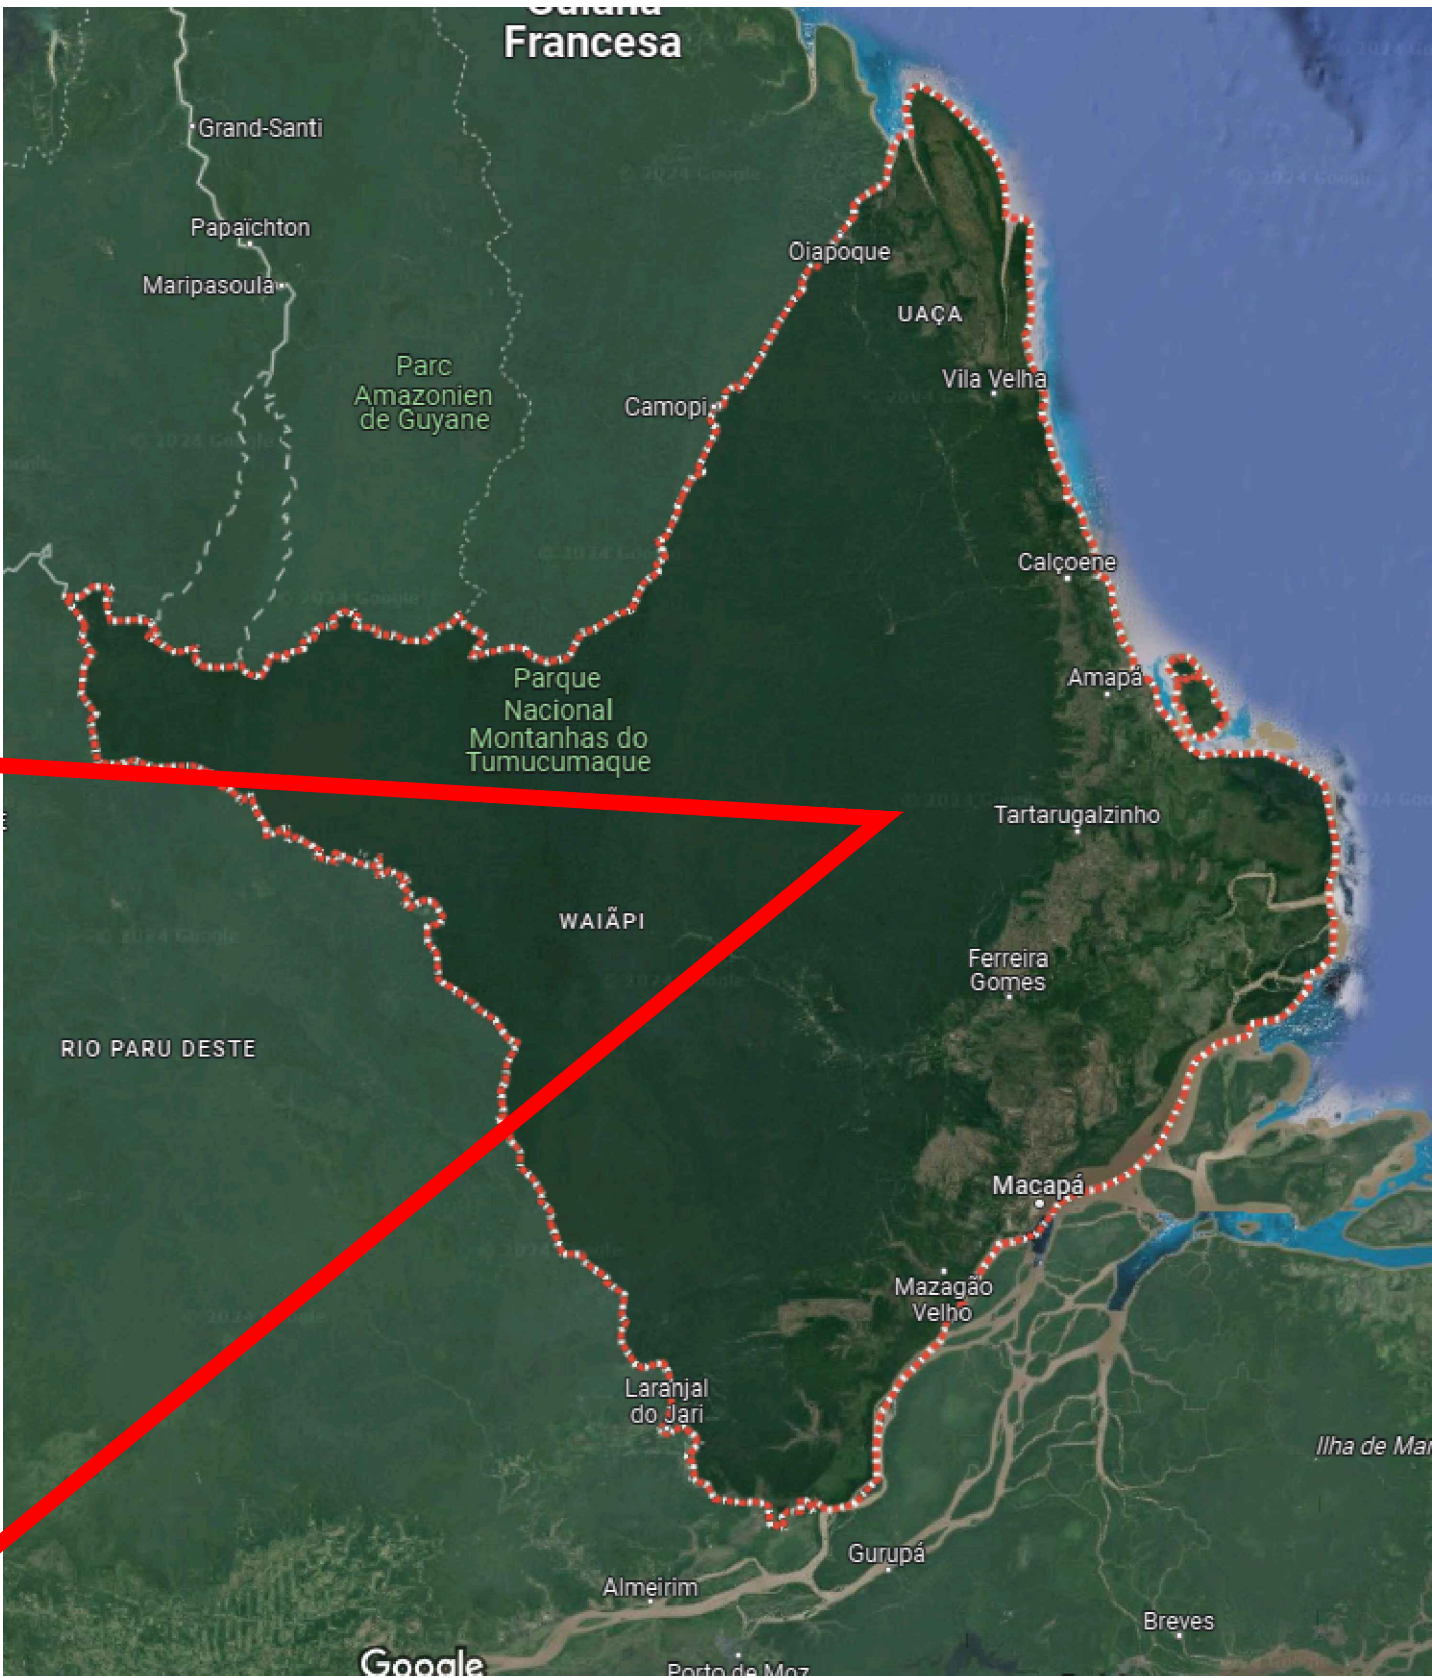

2 PLANTA DE FORMA CINTA 1

COORDENADAS GEOGRAFICAS	
LONGITUDE	LONGITUDE
-50.785.066	1.746.398

5 COORDENADAS GEOGRAFICAS PONTUAL

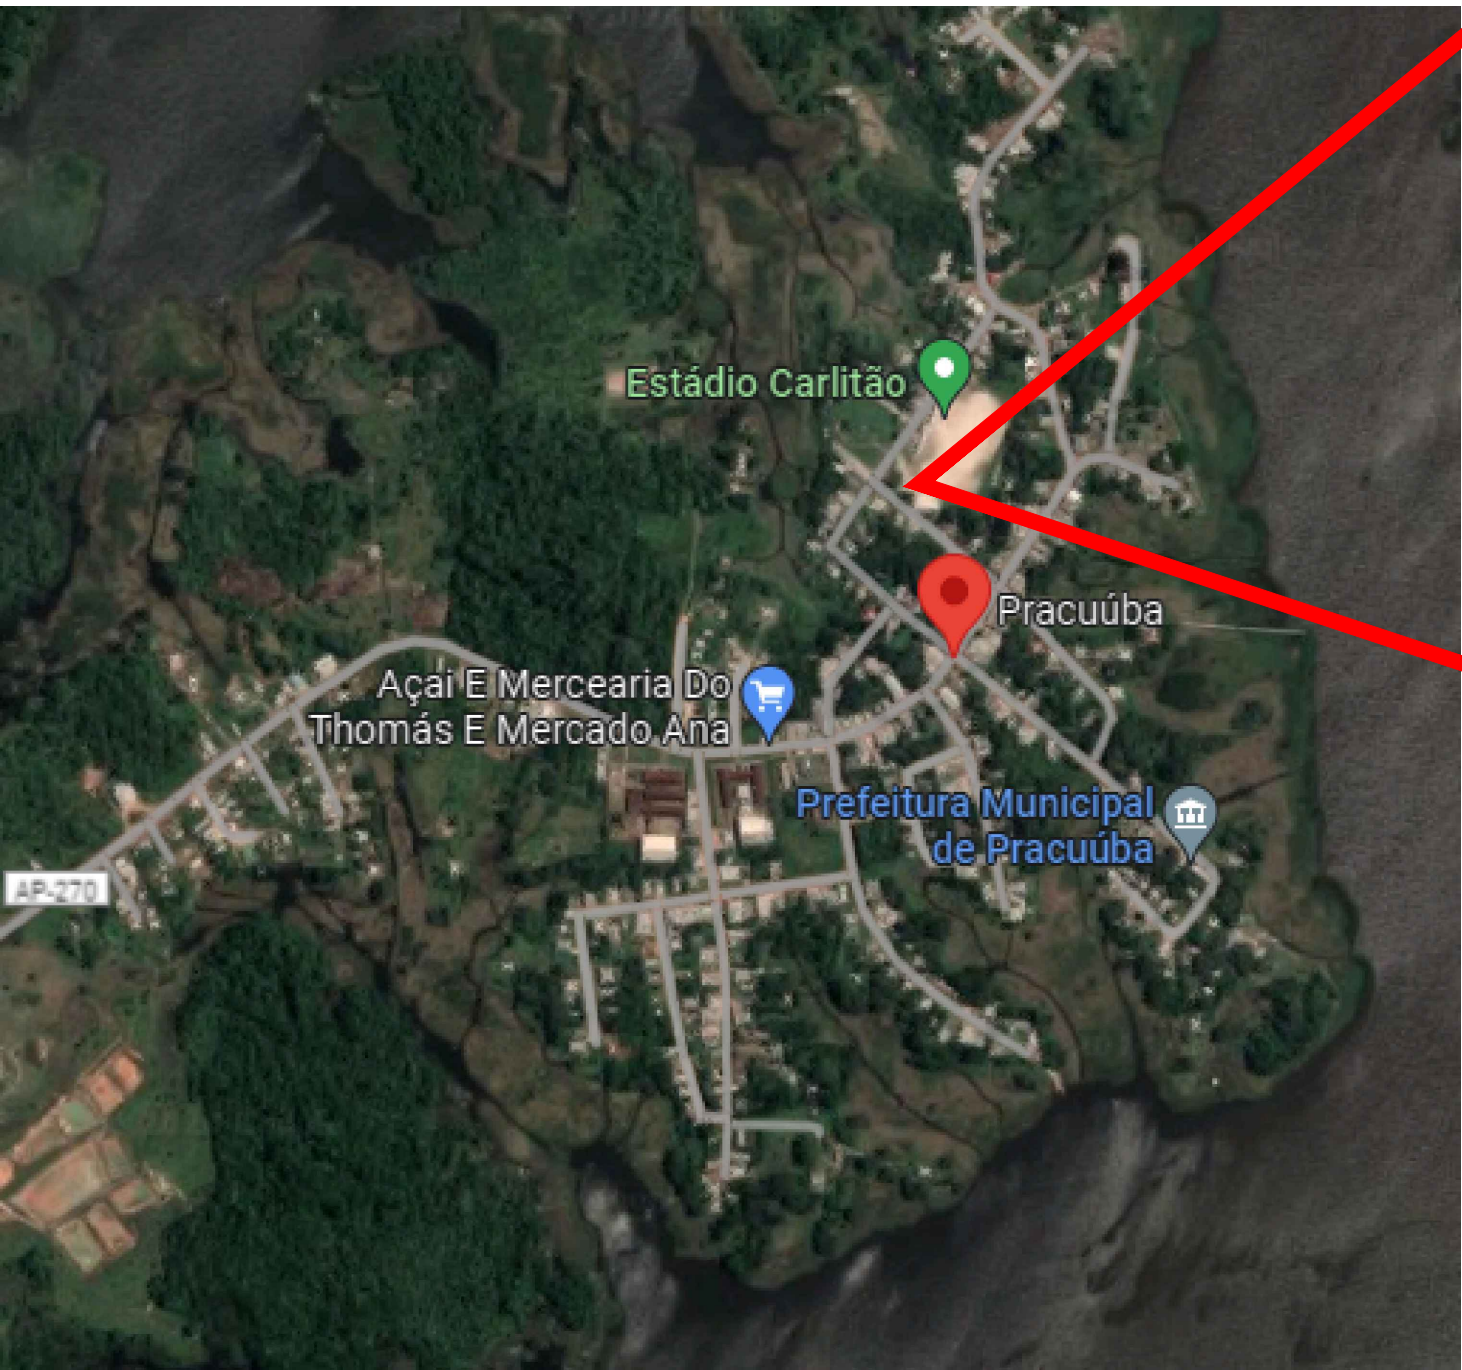

3 PLANTA DE FORMA CINTA 1



4 PLANTA DE FORMA CINTA 2

			ANO 2023	TIPO MAPA	FOLHA 1/1	
CONVENIENTE Município de Pracuúba/ AP		ENDEREÇO: SEDE DE PRACUUBA - ZONA URBANA		MODIFICAÇÕES		
OBRA CONSTRUÇÃO DE ARGUIBCANCADA NO ESTÁDIO MUNICIPAL CARLITÃO		ÁREA CONSTRUIDA:		A		
ARGUMENTO MAPA BRASIL - AMAPÁ - PRACUUBA - ARGUIBCANCADA		262,40 m²		B		
VERIFICADO ELOADIR AFONSO REIS BRASIL CREA:1517400180		APROVADO ELOADIR AFONSO REIS BRASIL CREA:1517400180		AUTORIZADO PAULO HENRIQUE G TEIXEIRA CAU: A135622-4		C
RESPONSÁVEL TÉCNICO ANTÔNIO CARLOS LEITE DE MENDONÇA JÚNIOR		EXTENSÃO		D		
RESPONSÁVEL TÉCNICO PAULO HENRIQUE GUIMARÃES TEIXEIRA CAU: A135622-4		ESCALA		E		
				INDICADA		