



Armação negativa das lajes do pavimento CINTA 1 (Eixo X)
escala 1:50

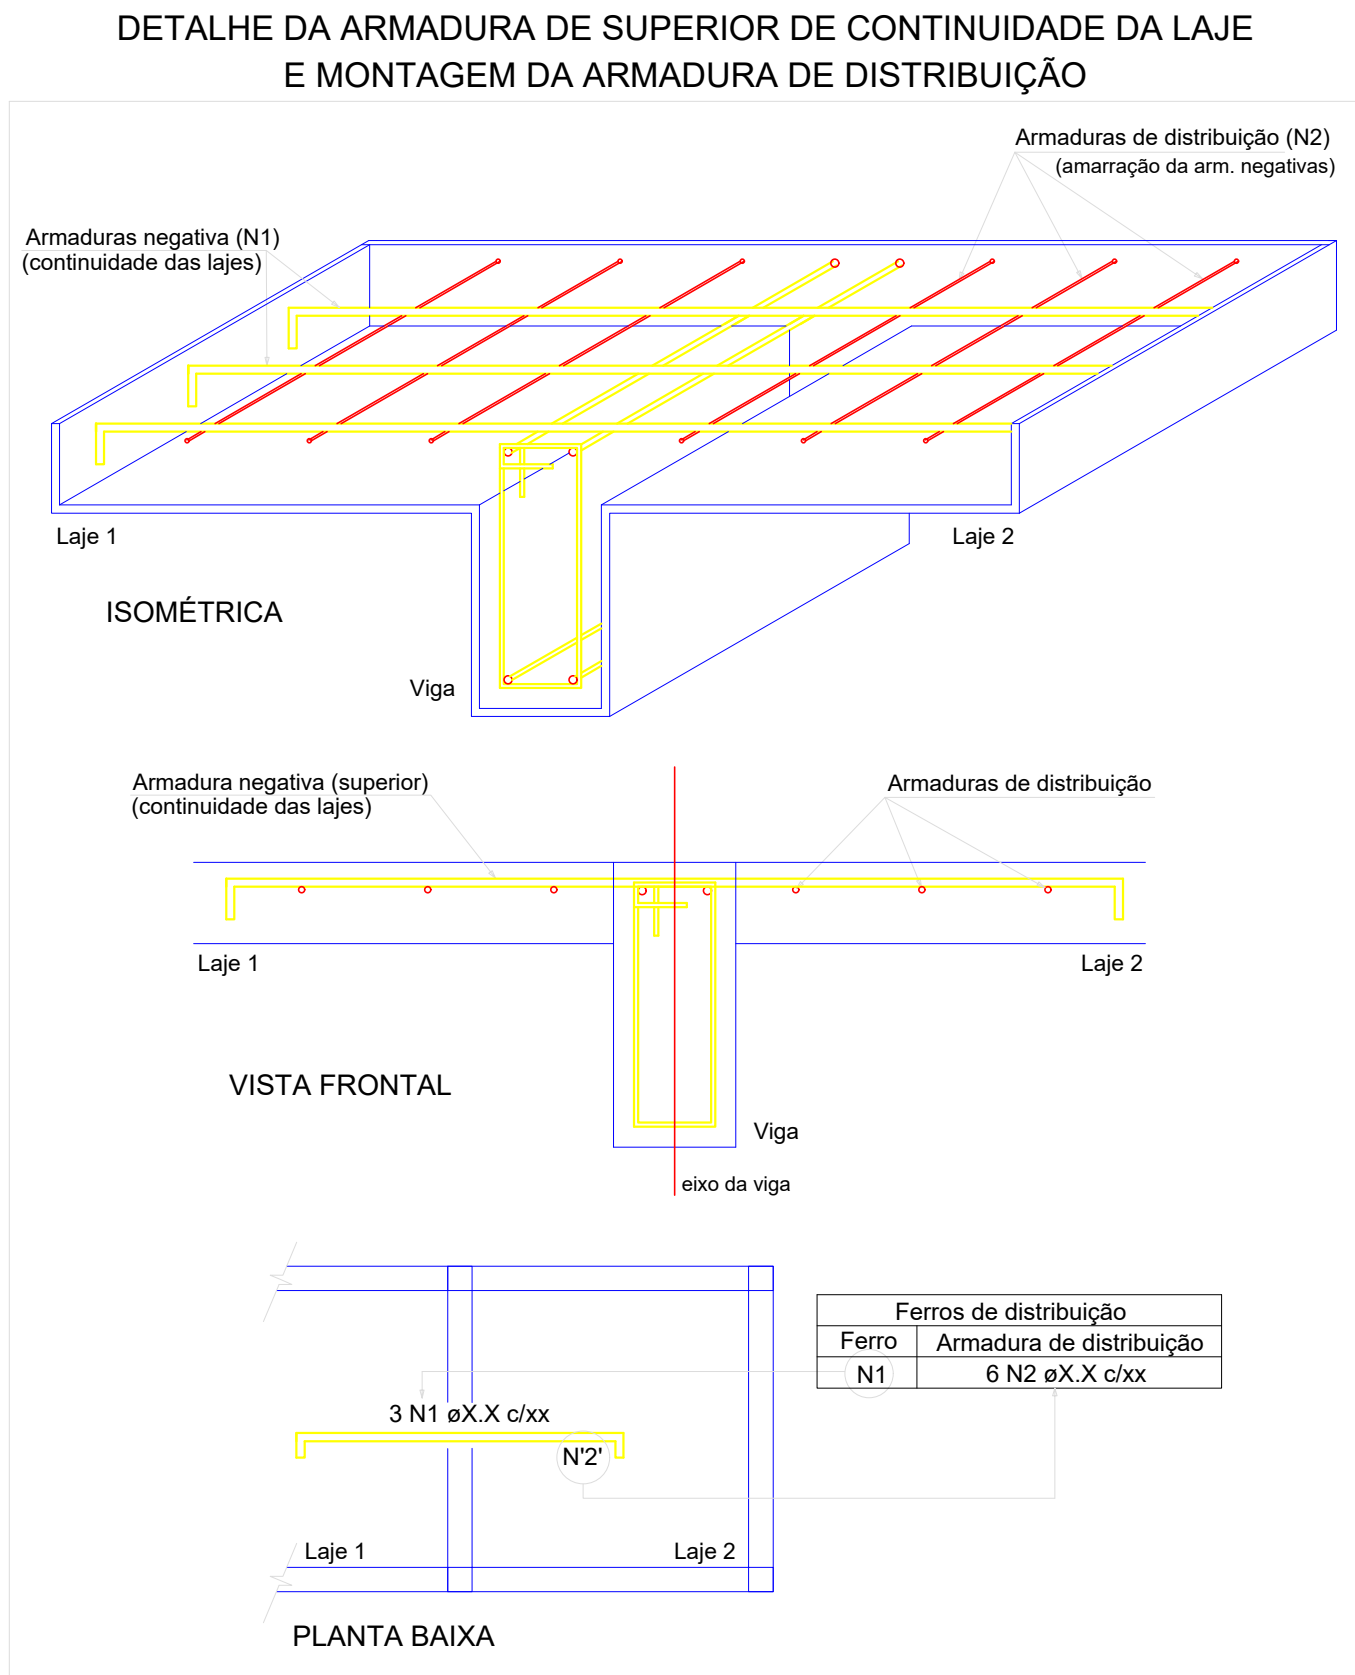


Ferro		Armadura de distribuição	
N1		4 N2 ø5.0 c/17	C=125
N1		4 N2 ø5.0 c/17	C=125

1 DET. LAJES NEGATIVA X,X

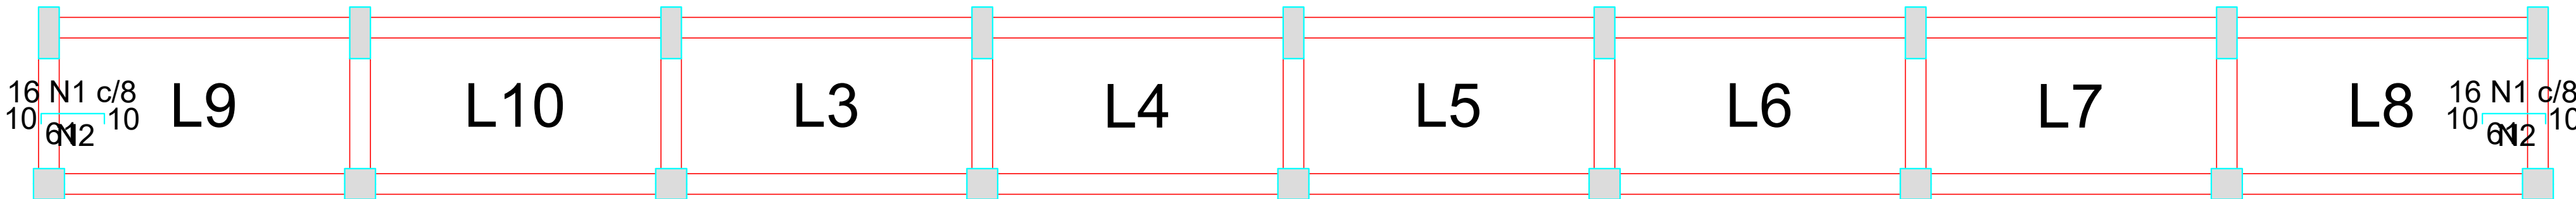

Armação negativa das lajes do pavimento CINTA 1 (Eixo X)
escala 1:50

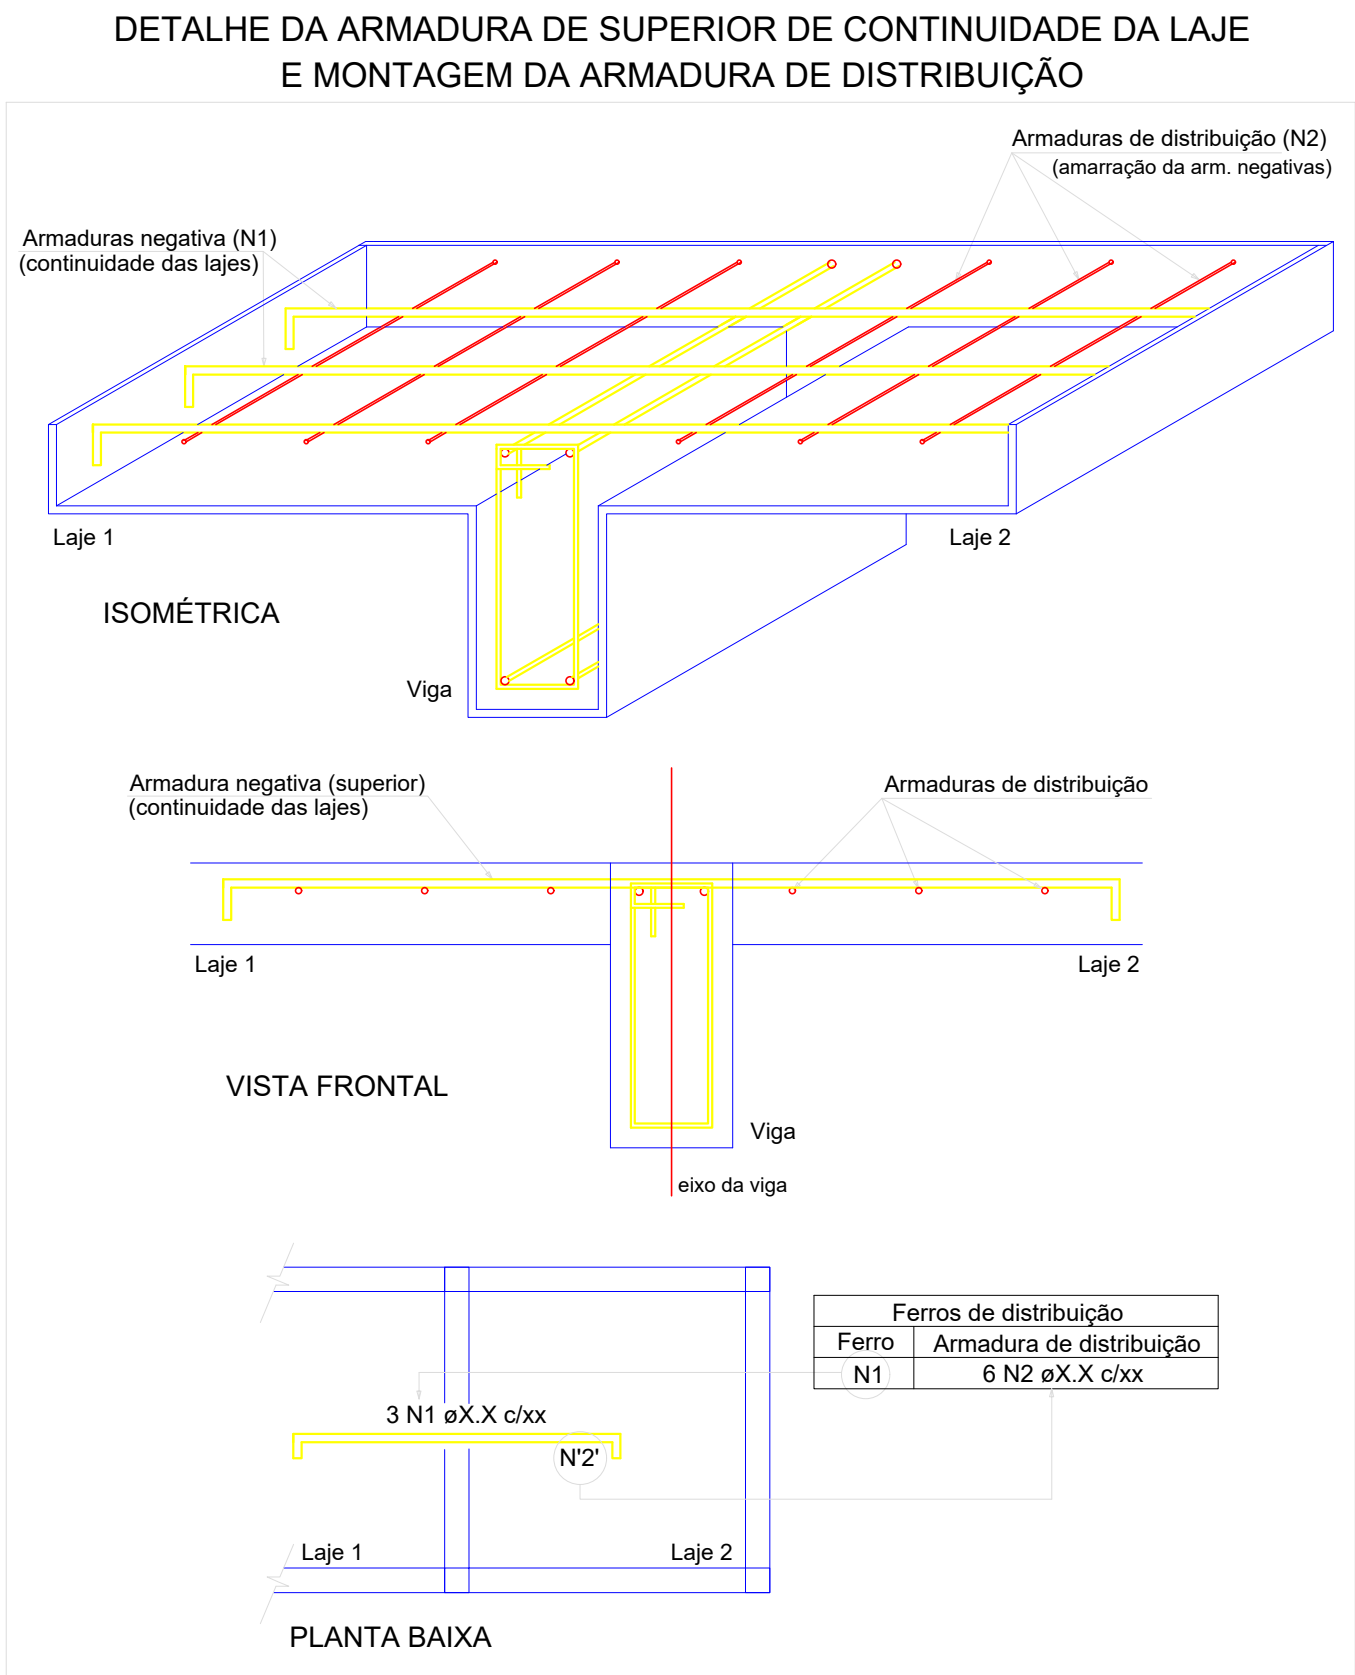

Ferro		Armadura de distribuição	
N1		4 N2 ø5.0 c/17	C=125
N1		4 N2 ø5.0 c/17	C=125

2 DET. LAJES NEGATIVA X,X

 		ANO	2024	TIPO	EST.	FOLHA	8/8	MODIFICAÇÕES
Município de Pracuaba/ AP		ÍNDICE: SEDE DE PRACUABA - ZONA URBANA						
CONSTRUÇÃO DE ARQUIBANCADA NO ESTÁDIO MUNICIPAL CARLTÃO								ÁREA CONSTRUTIVA:
ÁREA								A
3.354,00 m²								B
DET. LAJES NEGATIVA X,X - DET. LAJES NEGATIVA X,X								C
PROPOSTA: ELIADIR APOINHO REIS BRASIL CNSA/1517450/180		APROVADA: ELIADIR APOINHO REIS BRASIL CNSA/1517450/180		PROPOSTA: PAULO HENRIQUE O TEIXEIRA CAU/ A135622-4		DATA: AGOSTO / 2023		D
ANTÔNIO CARLOS LEITE DE MENDONÇA JUNIOR								E
PROPOSTA: PAULO HENRIQUE GUIMARÃES TEIXEIRA CAU/ A135622-4		APROVADA: PAULO HENRIQUE GUIMARÃES TEIXEIRA CAU/ A135622-4		VOTO:		EXTERNAL		
INDICADA								