



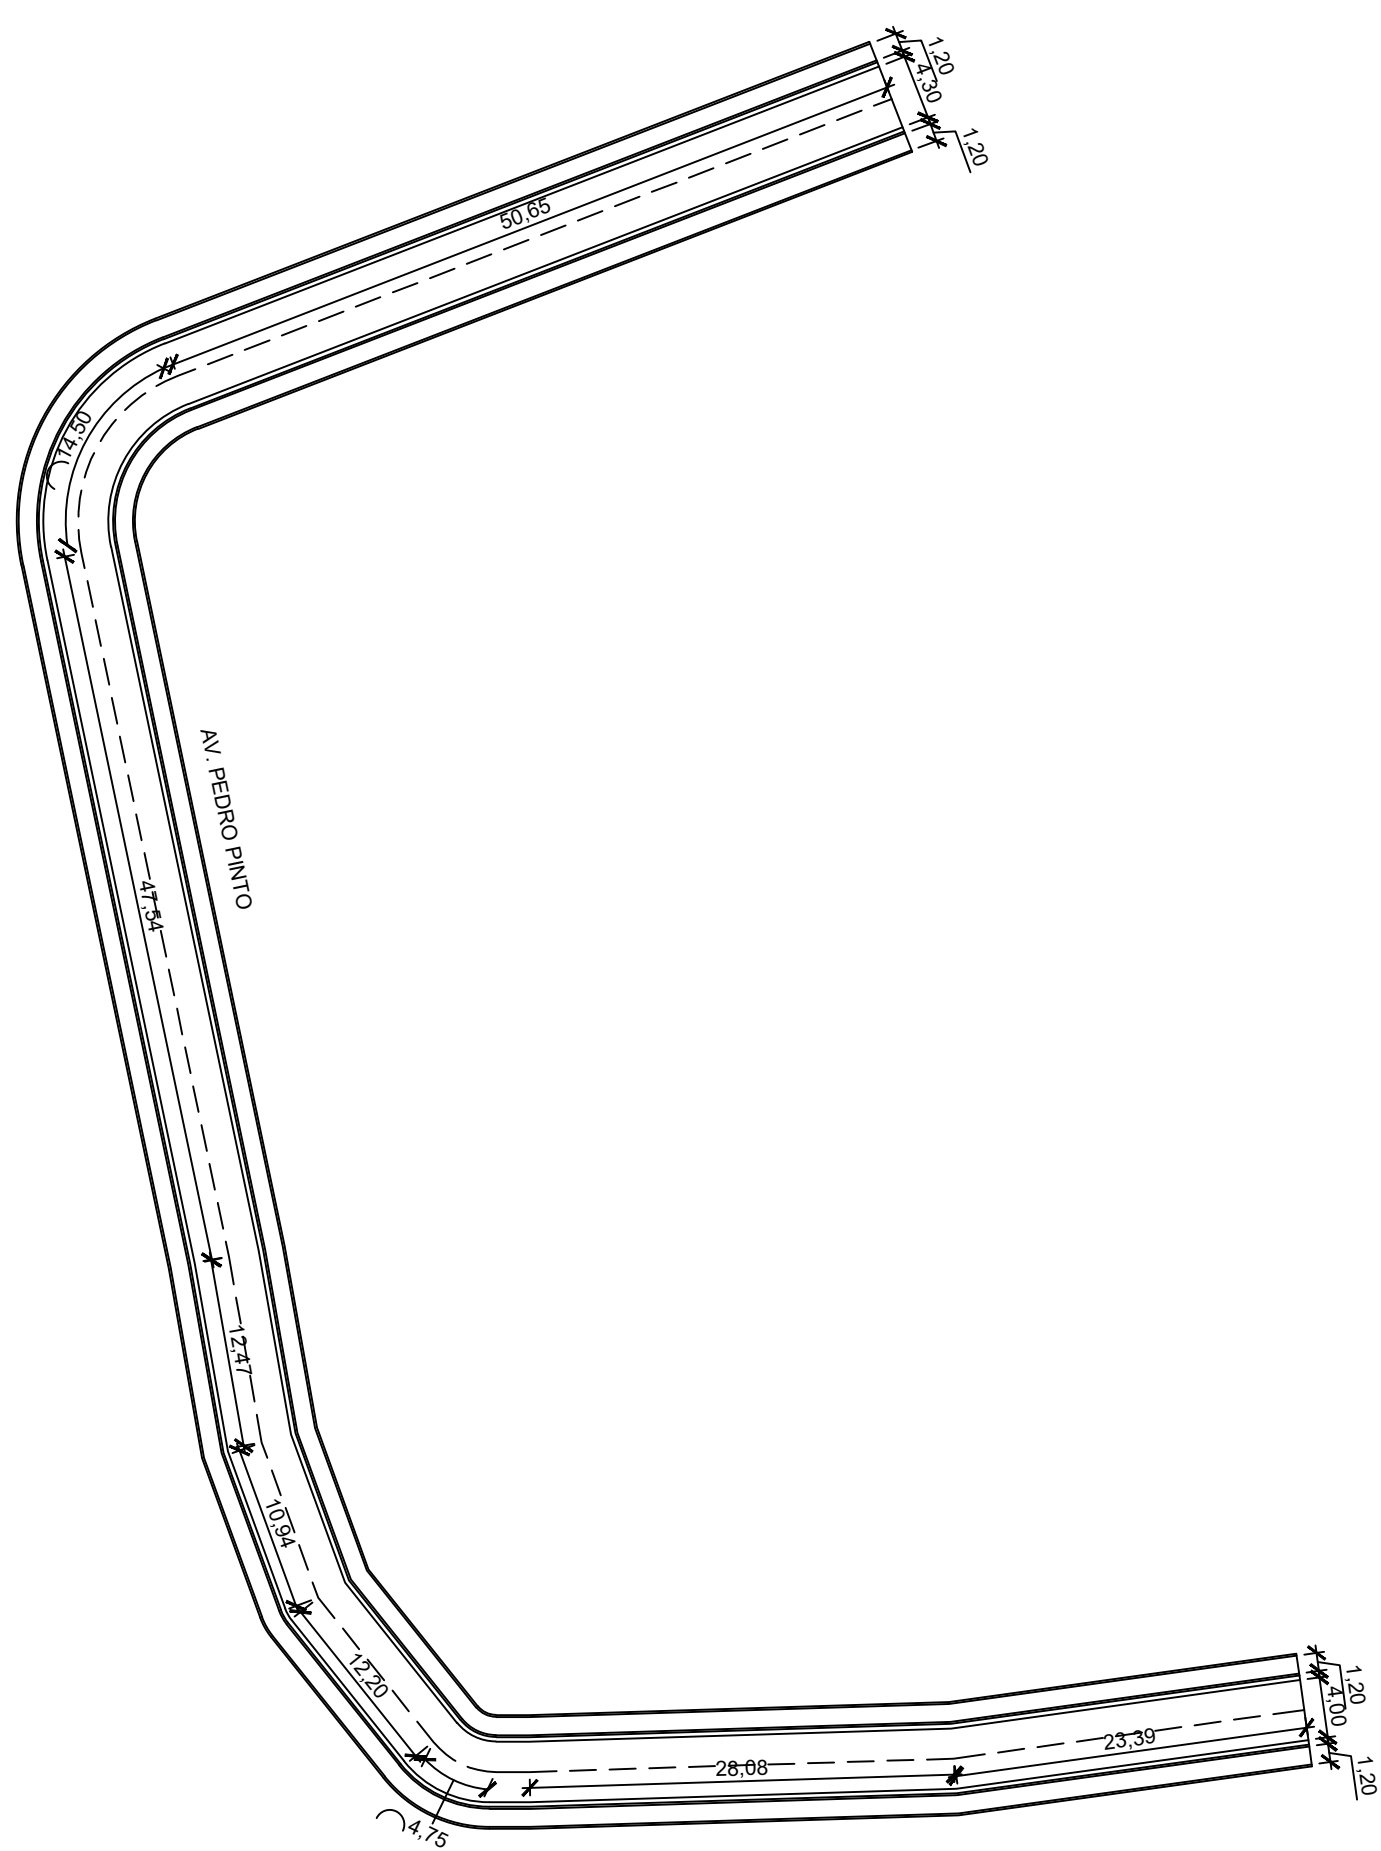


AV. PEDRO PINTO

INICIO: 1°44'36.65"N 50°47'5.54"O
FIM: 1°44'33.16"N 50°47'4.77"O
esc.: 1:500

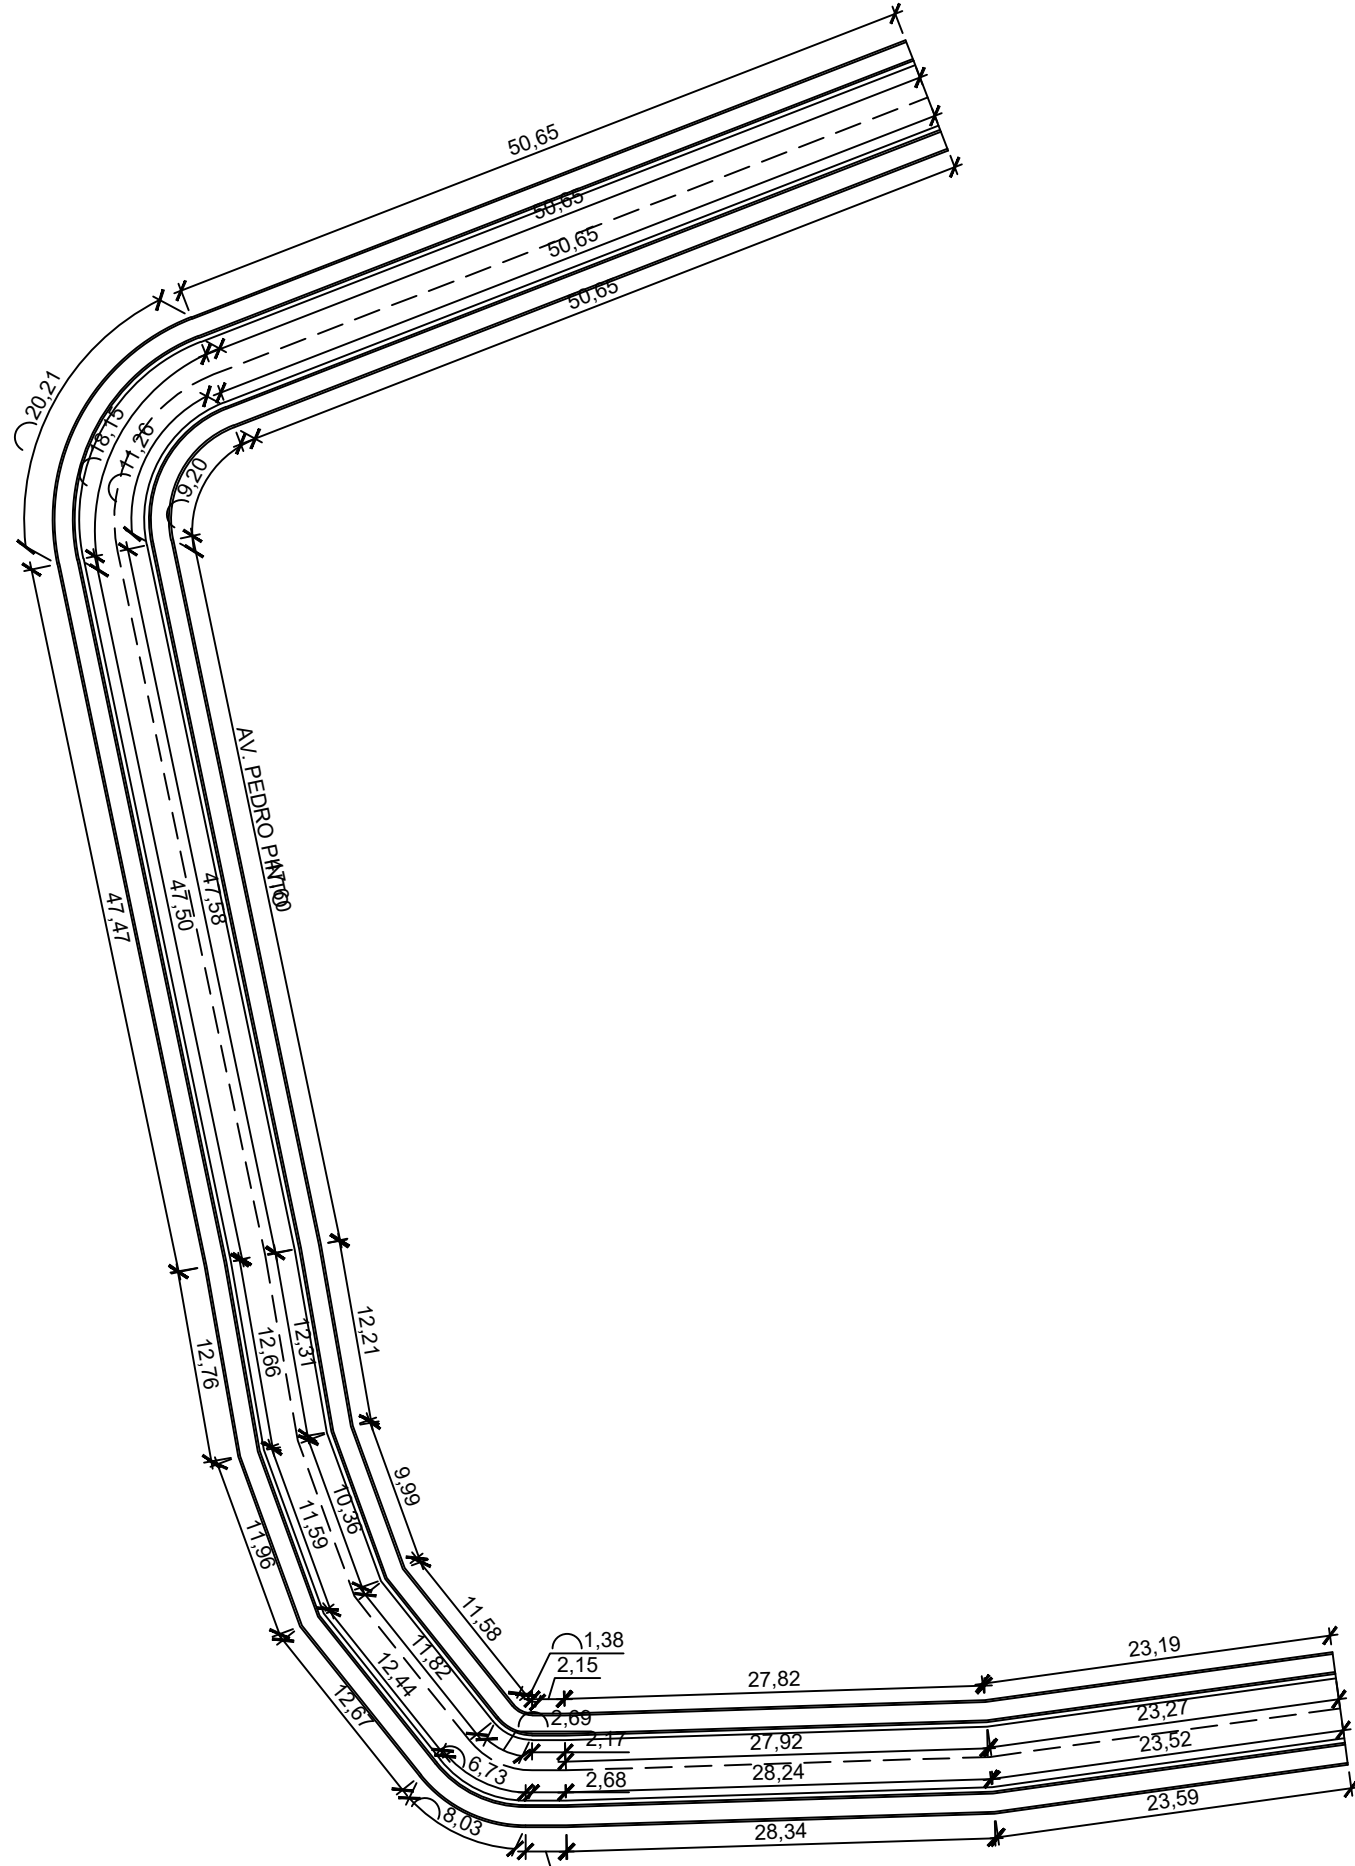


AV. PEDRO PINTO

GUIAS DE MEIO FIO DA AV. PEDRO PINTO
esc.: 1:500

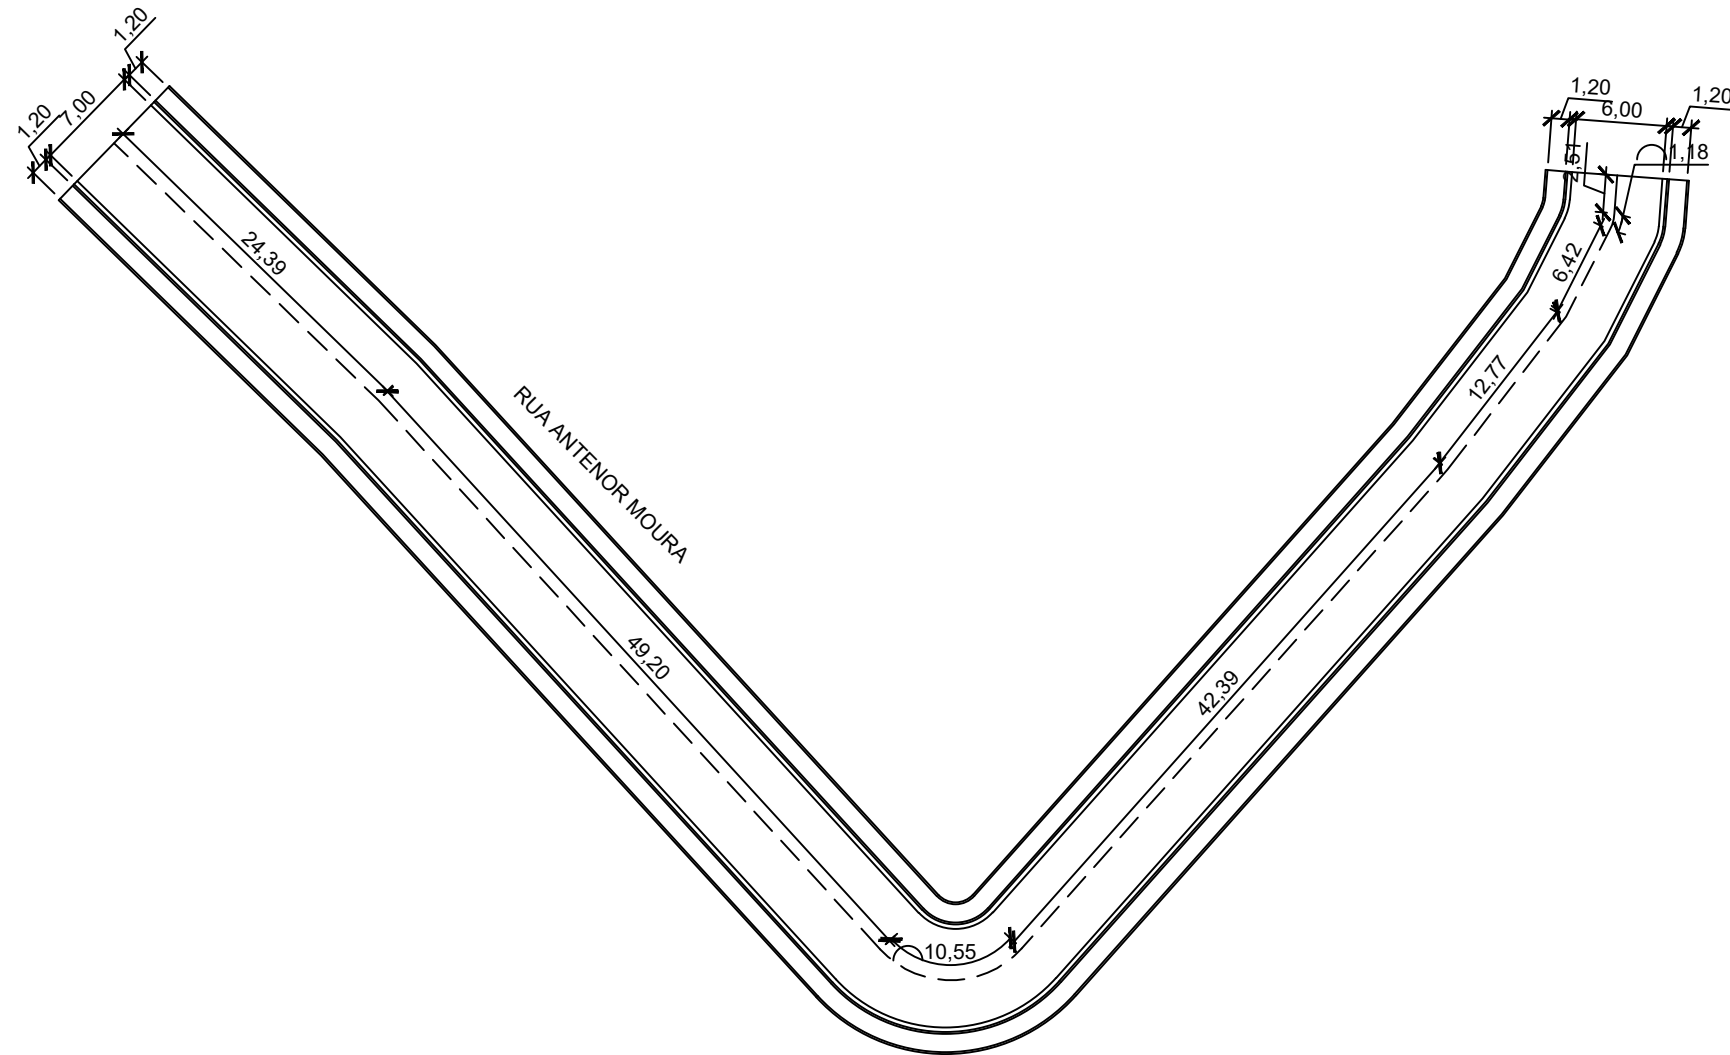

RUA ANTENOR MOURA

INICIO: 1°44'32.43"N 50°46'57.32"O
FIM: 1°44'32.50"N 50°47'0.57"O
esc.: 1:500

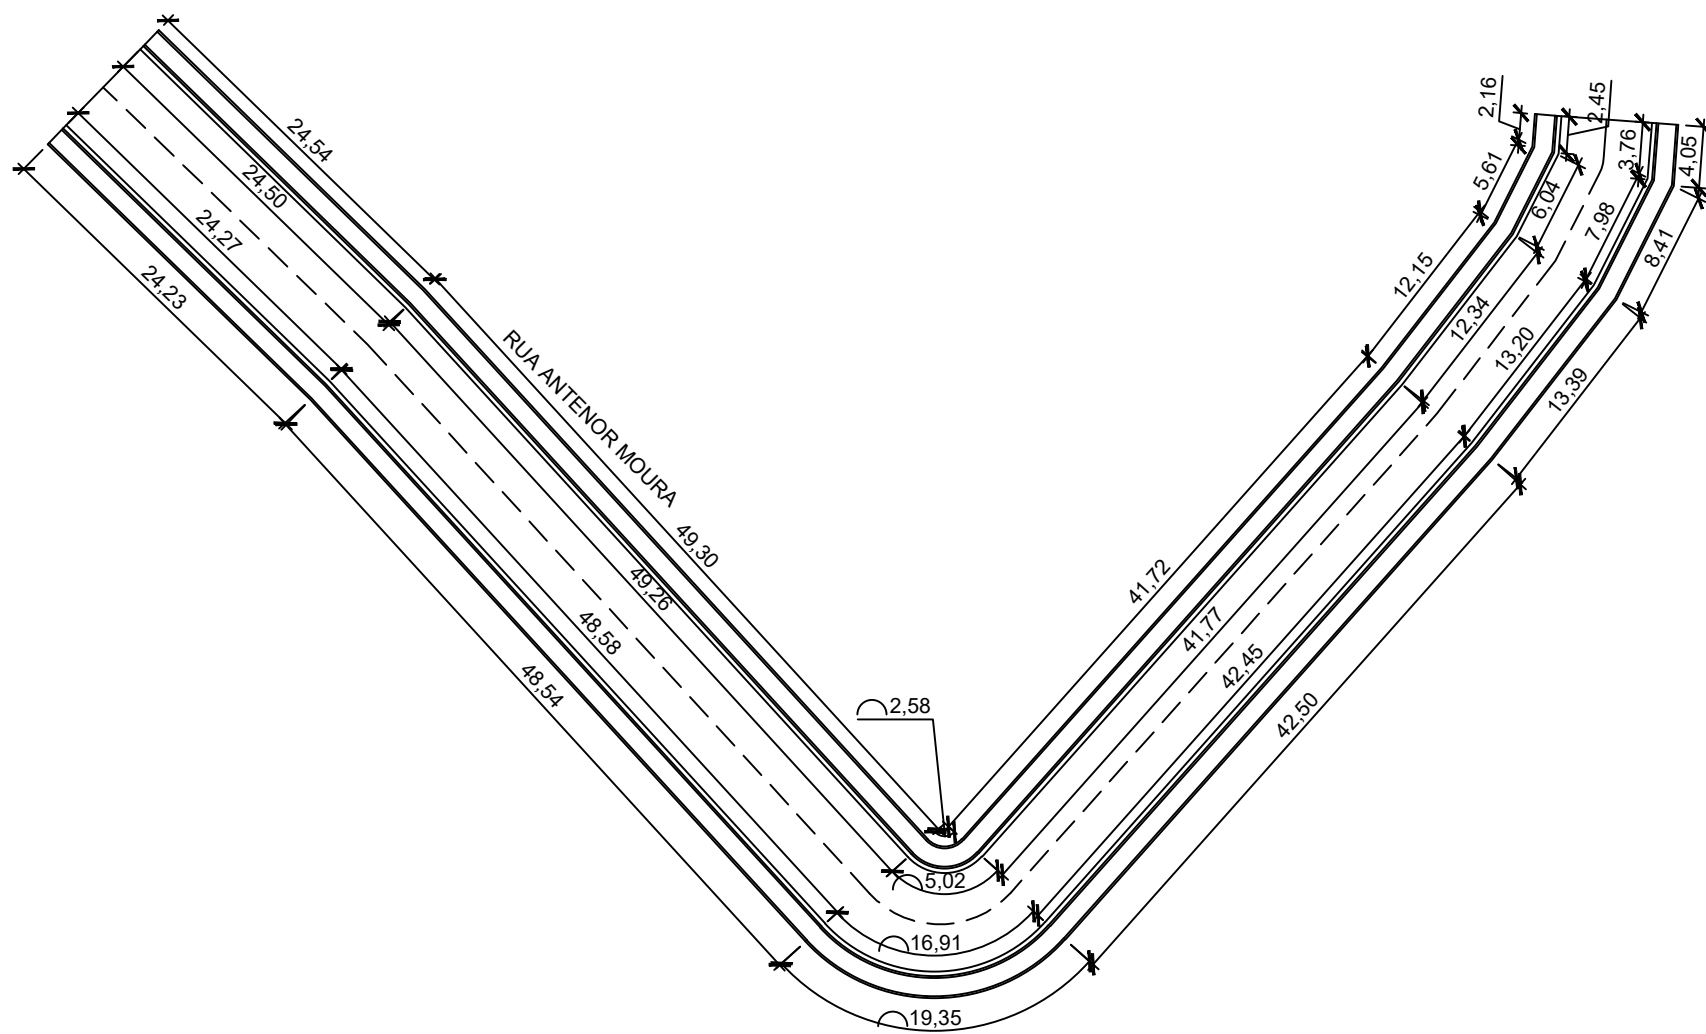

RUA ANTENOR MOURA

GUIAS DE MEIO FIO DA RUA ANTENOR MOURA
esc.: 1:500



PLANTA DE LOCALIZAÇÃO

CIDADE DE PRACUUBA


S. ESC.



PLANTA DE LOCALIZAÇÃO

CIDADE DE PRACUUBA

S. ESC.

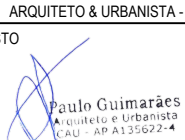PREFEITURA MUNICIPAL PRACUUBA RECONSTRUIR E AVANÇAR		TRIOFA	ANO	2024	TIPO	REQ	FOLHA	03/04	MODIFICAÇÕES
									A
CONVENIENTE			LOCAL						B
• PREFEITURA MUNICIPAL DE PRACUUBA			• PRACUUBA - AP						
REQUALIFICAÇÃO DE VIAS DO MUNICÍPIO DE PRACUUBA - AP					ÁREA DO TERRENO:		C		
					• 13972.22m²		D		
PLANTA DE REQUALIFICAÇÃO, EIXO E GUIAS DE MEIO FIO DA AV. PEDRO PINTO E RUA ANTENOR MOURA					ÁREA CONSTRUÍDA:		E		
					• 13972.22m²				
AUTOR:		DESENHISTA:		DATA				F	
• PAULO HENRIQUE GUIMARÃES TEIXEIRA		• PAULO HENRIQUE GUIMARÃES TEIXEIRA		06/07/2024					
• ARQUITETO & URBANISTA - CAU A135622-4									
VISTO	PREFEITO	Antônio Carlos Leite de Mendonça Junior		DM	METRO		G		
 Paulo Igor Bravo de Oliveira CAU A135622-4	SECRETÁRIO	Paulo Igor Bravo de Oliveira		ESC	INDICADA		H		