



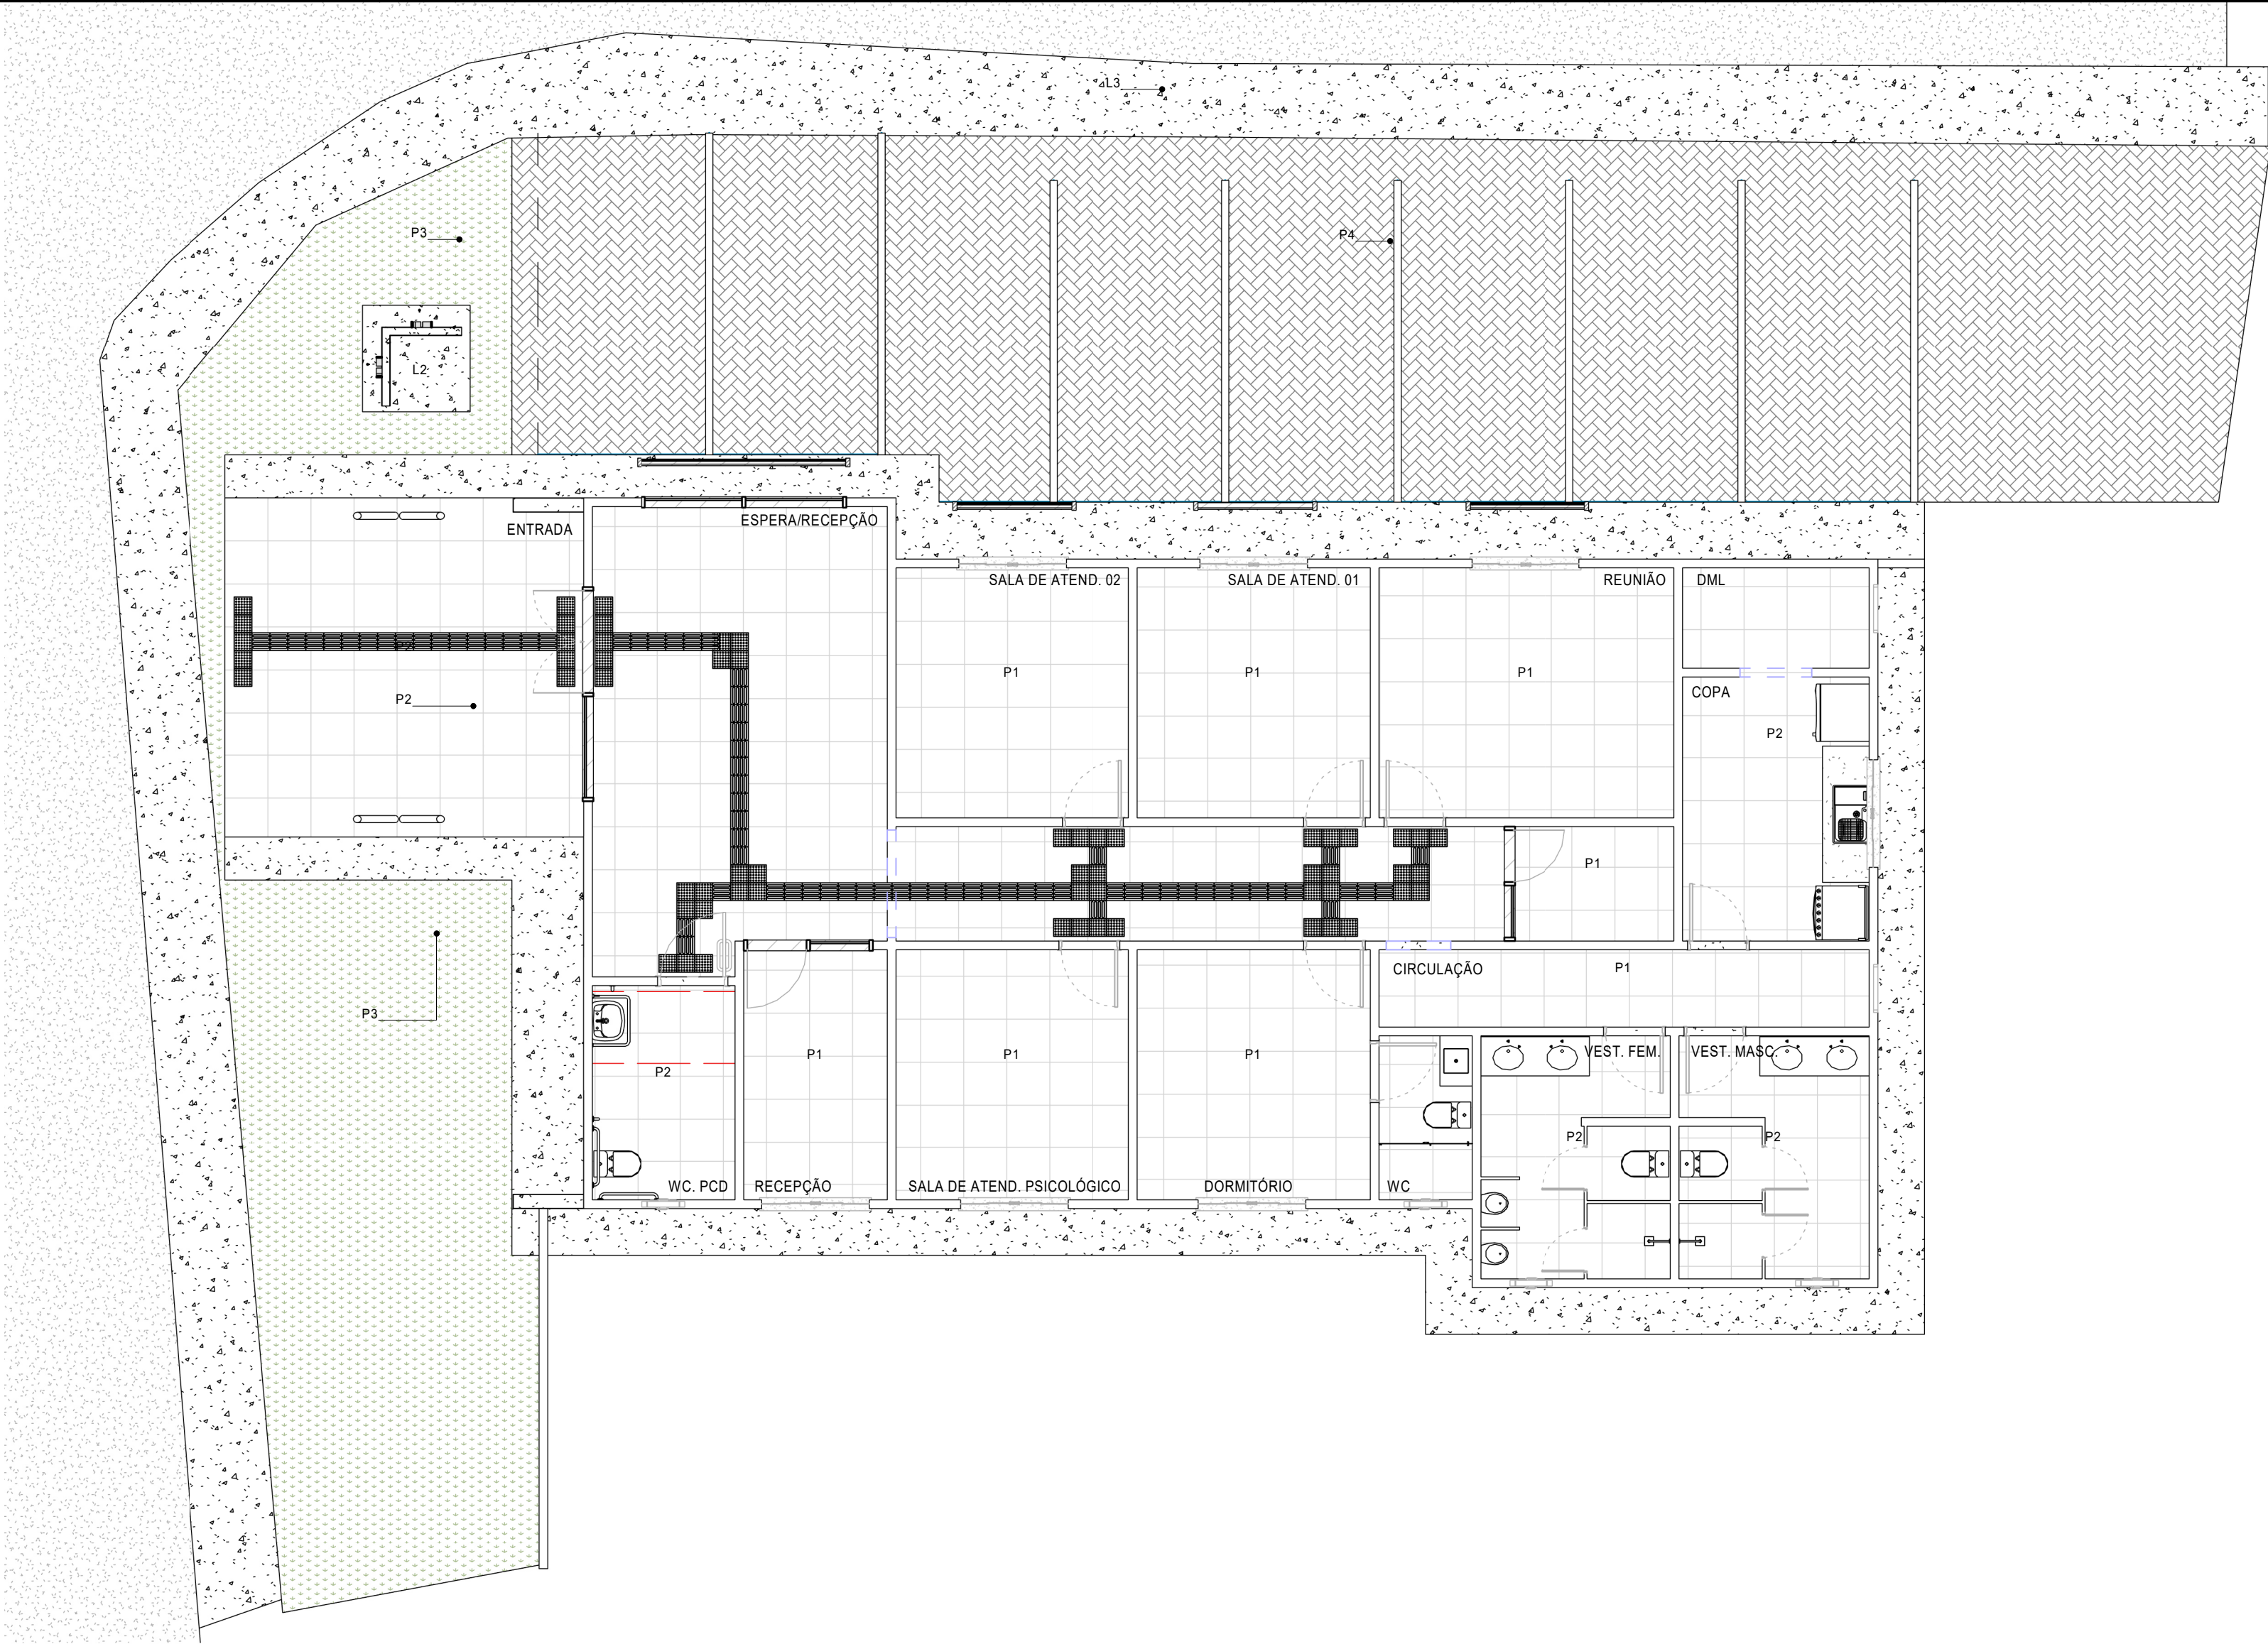


1 PLANTA BAIXA - PAGINAÇÃO DE PISO
1 : 75

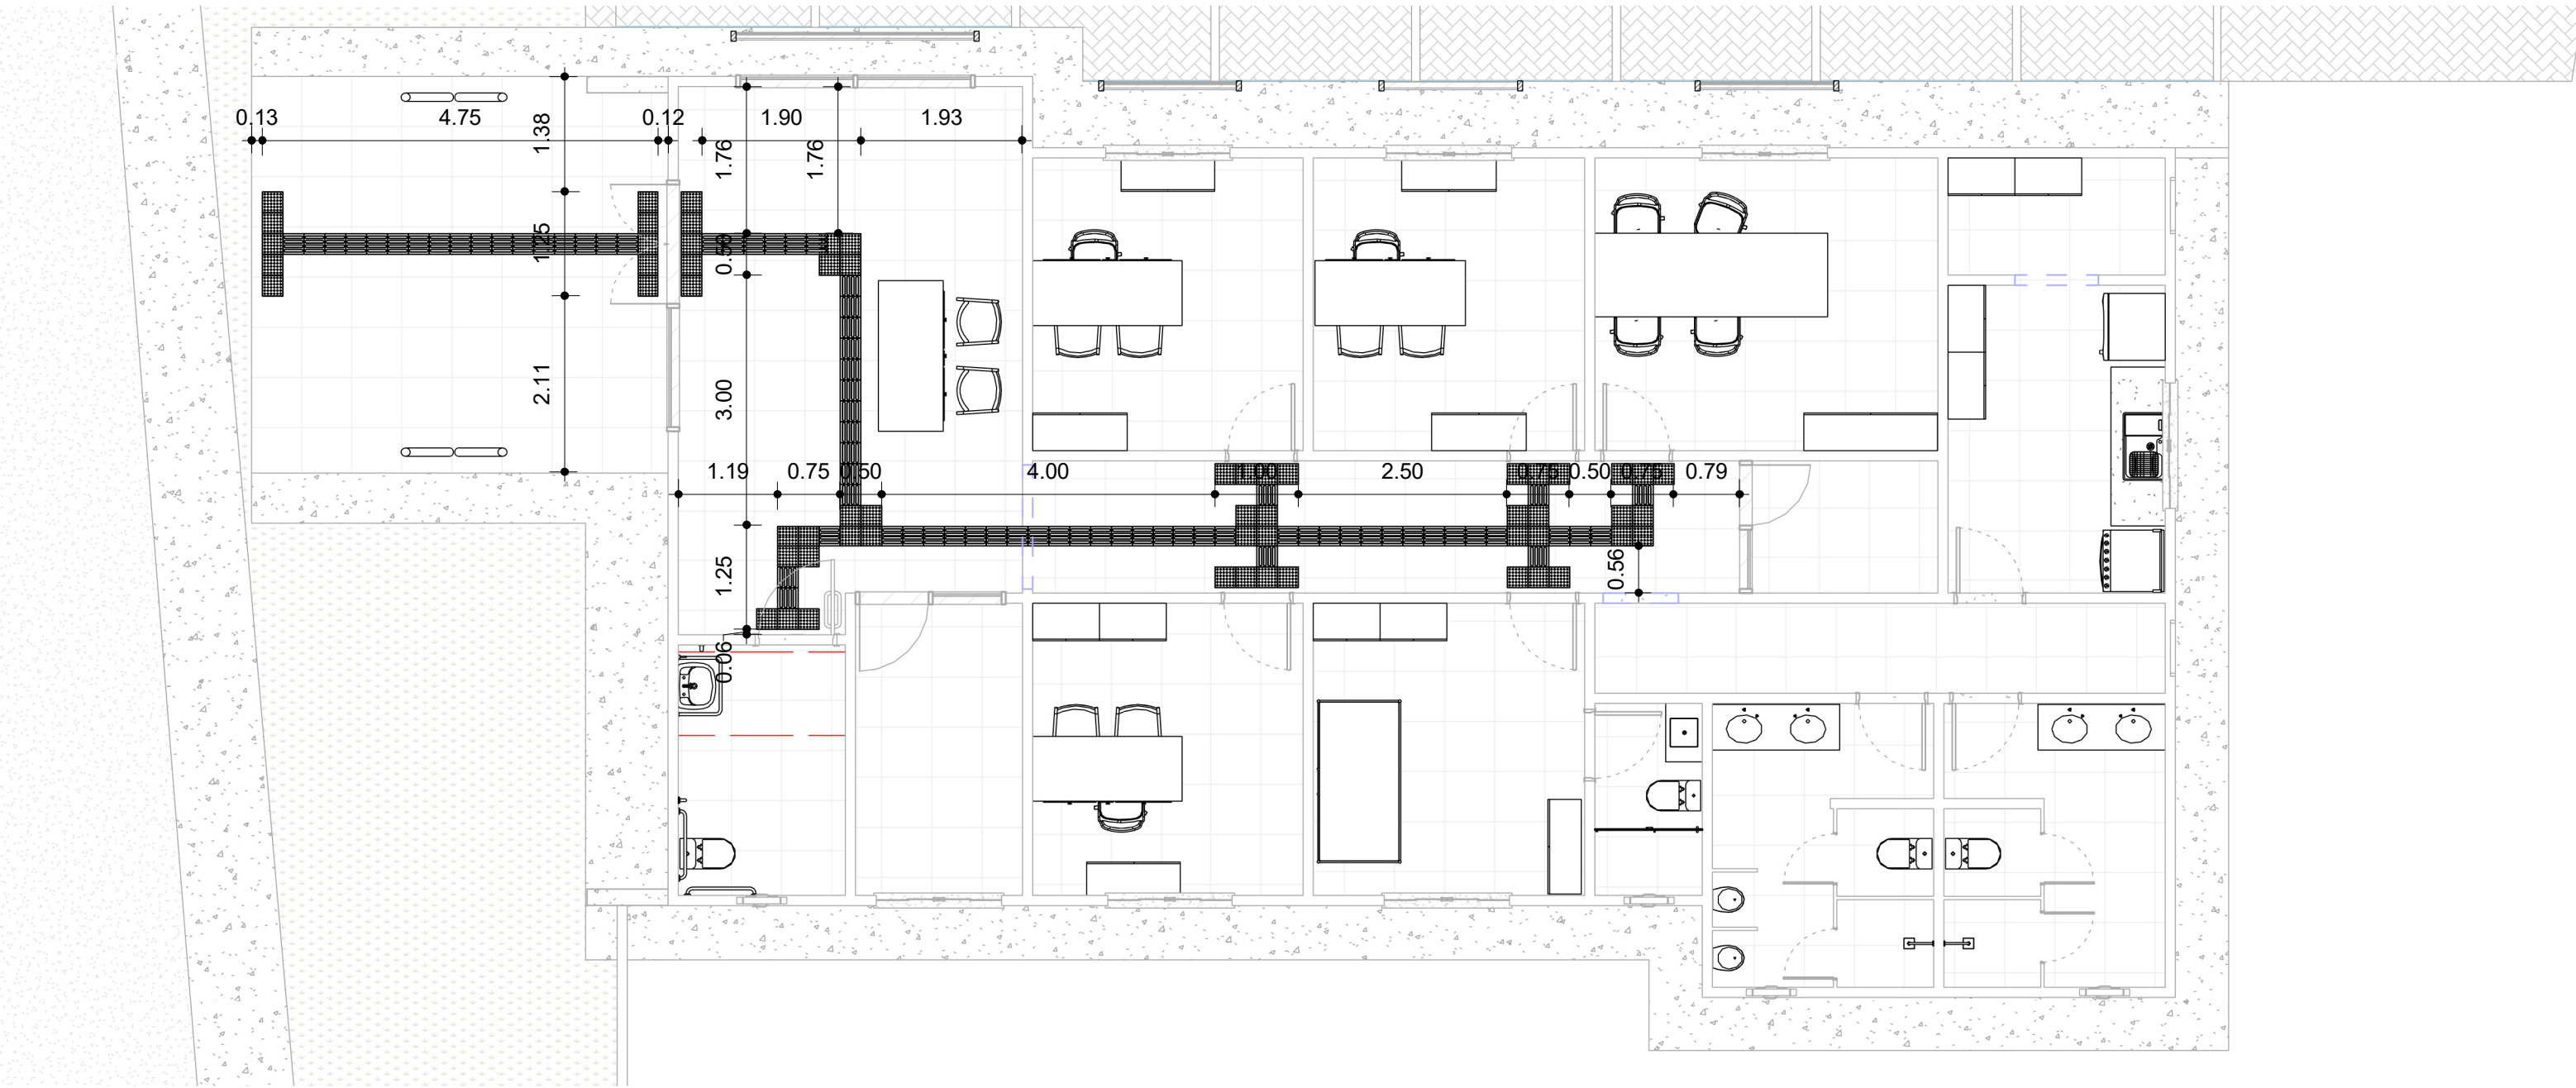

2 PLANTA BAIXA - ACESSIBILIDADE
1 : 75

Lista de piso tátil				
Descrição				Qtd.
Piso tátil de alerta: Concreto 25 x 25 cm				5
Piso tátil de alerta: Emborrachada 25 x 25 cm				54
Piso tátil direcional: Concreto e Argamassa 25 x 25 cm				17
Piso tátil direcional: Emborrachado 25 x 25 cm				56
				132
Lista de Pisos em Concreto				
Ref.	Descrição	Espessura (m)	Área (m²)	Volume
L1	Piso: Laje em concreto armado, e = 15cm	0.15	216.27 m²	32.44 m³
L2	Piso: Piso em concreto 5cm	0.05	47.41 m²	2.37 m³
L3	Piso: Piso em concreto, sarrafeado 5 cm	0.05	54.78 m²	2.74 m³
Lista de acabamento de piso				
Ref.	Descrição	Área (m²)		
P1	Piso: Cerâmico com argamassa de assentamento e Contrapiso, esp. 0.04m	117.64 m²		
P2	Piso: Cerâmico antiderrapante com argamassa de assentamento e Contrapiso, esp. 0.04m	63.80 m²		
Lista de material de Piso - Grama				
Cód.	Descrição	Área (m²)		
P3	Grama esmeralda	52.26 m²		
Lista de Piso Intertravado				
Ref.	Descrição	Área	Volume	
P4	Areia de assentamento	118.85 m²	4.75 m³	
P4	Bloquete Retângular em concreto	118.85 m²	7.13 m³	
Total		237.70 m²	11.89 m³	

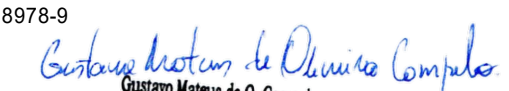

CARIMBO		REVISÕES:	
		A 20/06/2024	
		B	
		C	
		D	
		PROPRIETÁRIO: PREFEITURA MUNICIPAL DE PRACUUBA	
PROJETO: CONSTRUÇÃO DE UM CONSELHO TUTELAR NO MUNICÍPIO DE PRACUÚBA - AP		AUTOR DO PROJETO: PAULO HENRIQUE GUIMARÃES CAU AP A135622-4 TEIXEIRA	
ENDEREÇO: MUNICÍPIO DE PRACUUBA		ASS:  Paulo Henrique Guimarães CAU - AP A135622-4	
DISCIPLINA ARQUITETONICO		PROFISSIONAL: GUSTAVO MATEUS DE OLIVEIRA CAMPELO CAU - AP A168978-9 ASS:  Gustavo Mateus de Oliveira CampeLO CAU/AP A168978-9	
TÍTULO: PLANTA DE ACESSIBILIDADE, PLANTA DE PAGINAÇÃO DE PISO, LISTA DE PISO TÁTIL E DETALHAMENTO		COORD. DO PROJETO: RUBENS COSTA GOMES CAU - AP: A276409-1 ASS:  Rubens Costa Gomes CAU/AP A276409-1	
ETAPA:	ESCALA: INDICADA	DESENHO TÉCN.: GUSTAVO MATEUS DE OLIVEIRA CAMPELO	
ÁREA DO TERRENO: 567.41 (m²)	ÁREA CONSTRUÍDA: 197.81 (m²)	PREFEITO: ANTÔNIO CARLOS LEITE DE MENDONÇA JÚNIOR	PRANCHA: 01
DIM: METRO	DATA ABRIL 2024	PROJETO: ARQ_CONSELHO TUT. TIPO DE FOLHA: A1 891x594	08
COORDENADAS: 1°44'37.0"N 50°47'12.4"W		VERSÃO DO ARQUIVO: R01	