




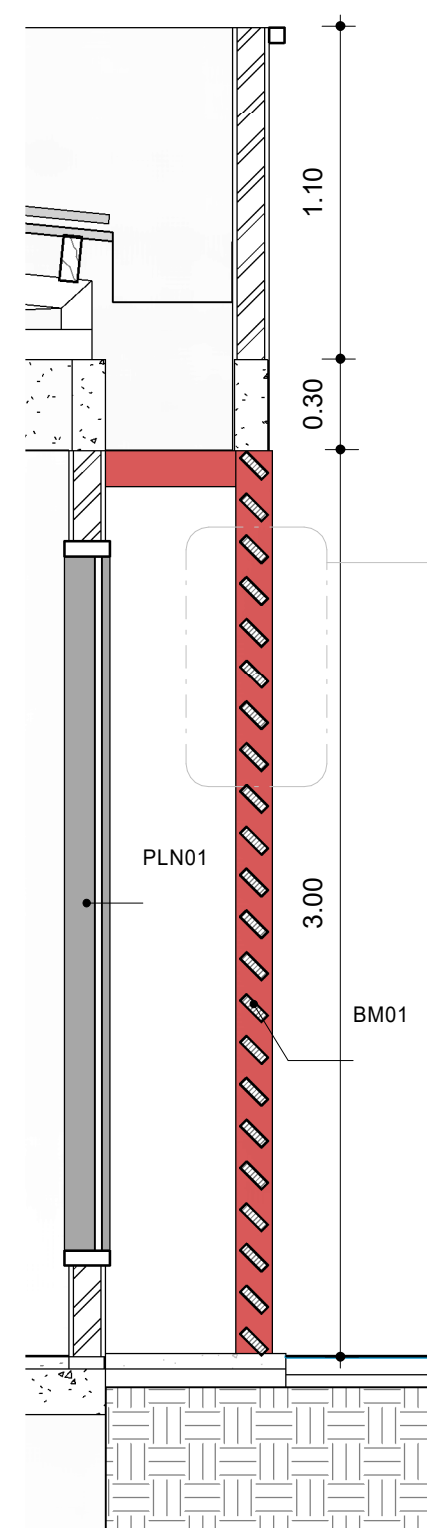


4 DET. BRISE
1 : 25

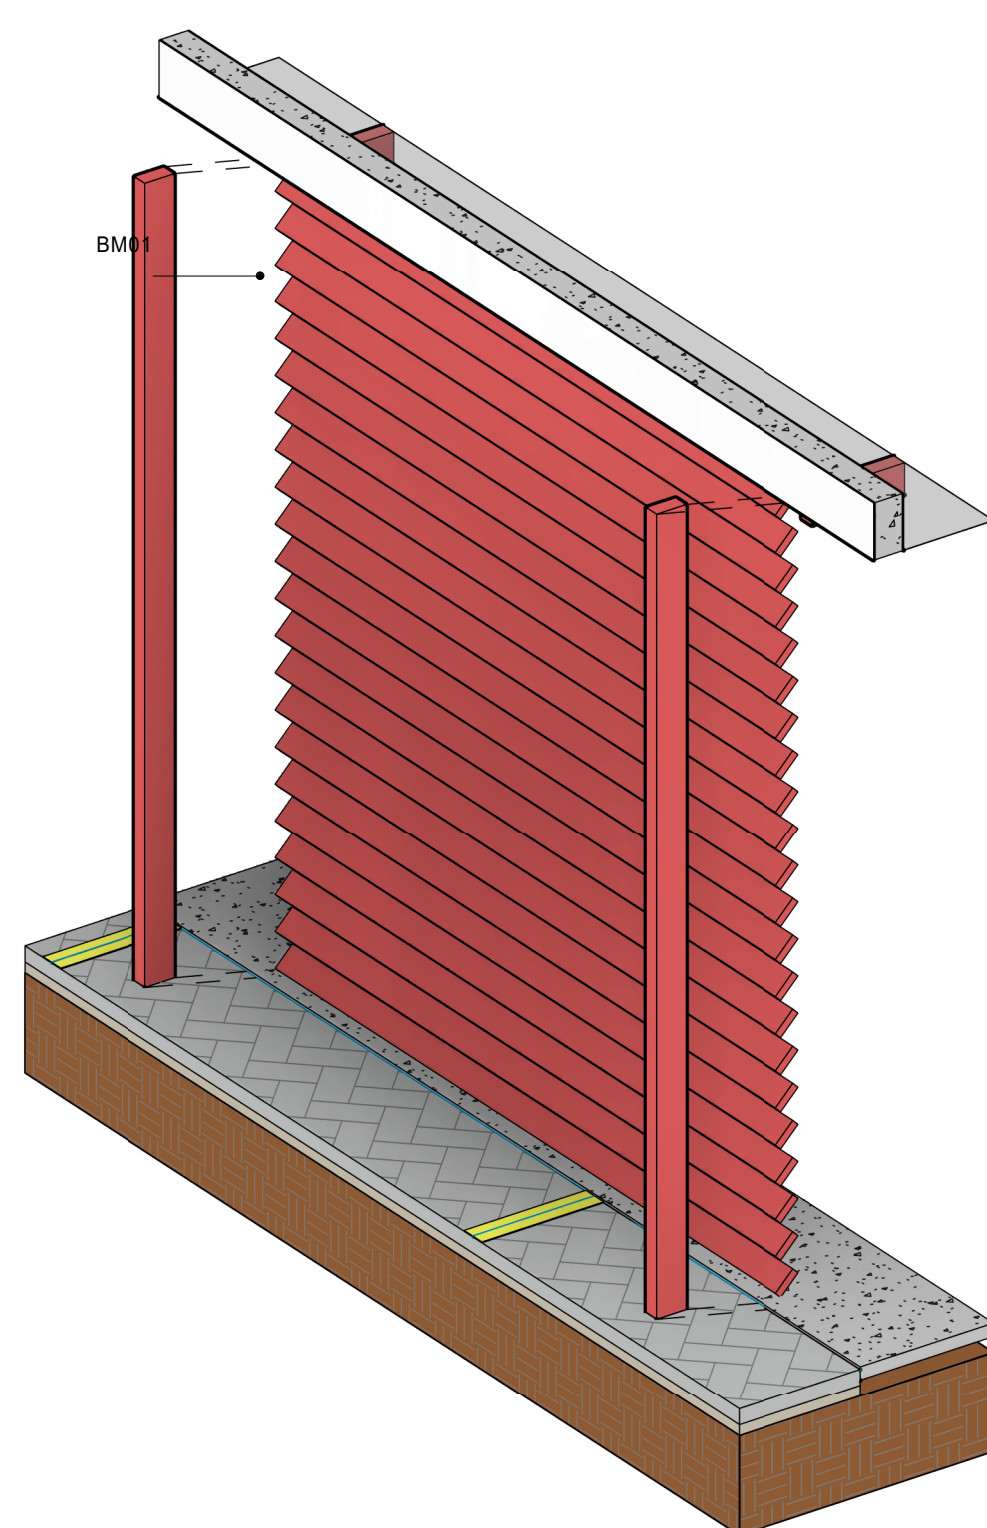


6 DET 02. ISO. BRISE COM PERFIS DE ALUMINIO

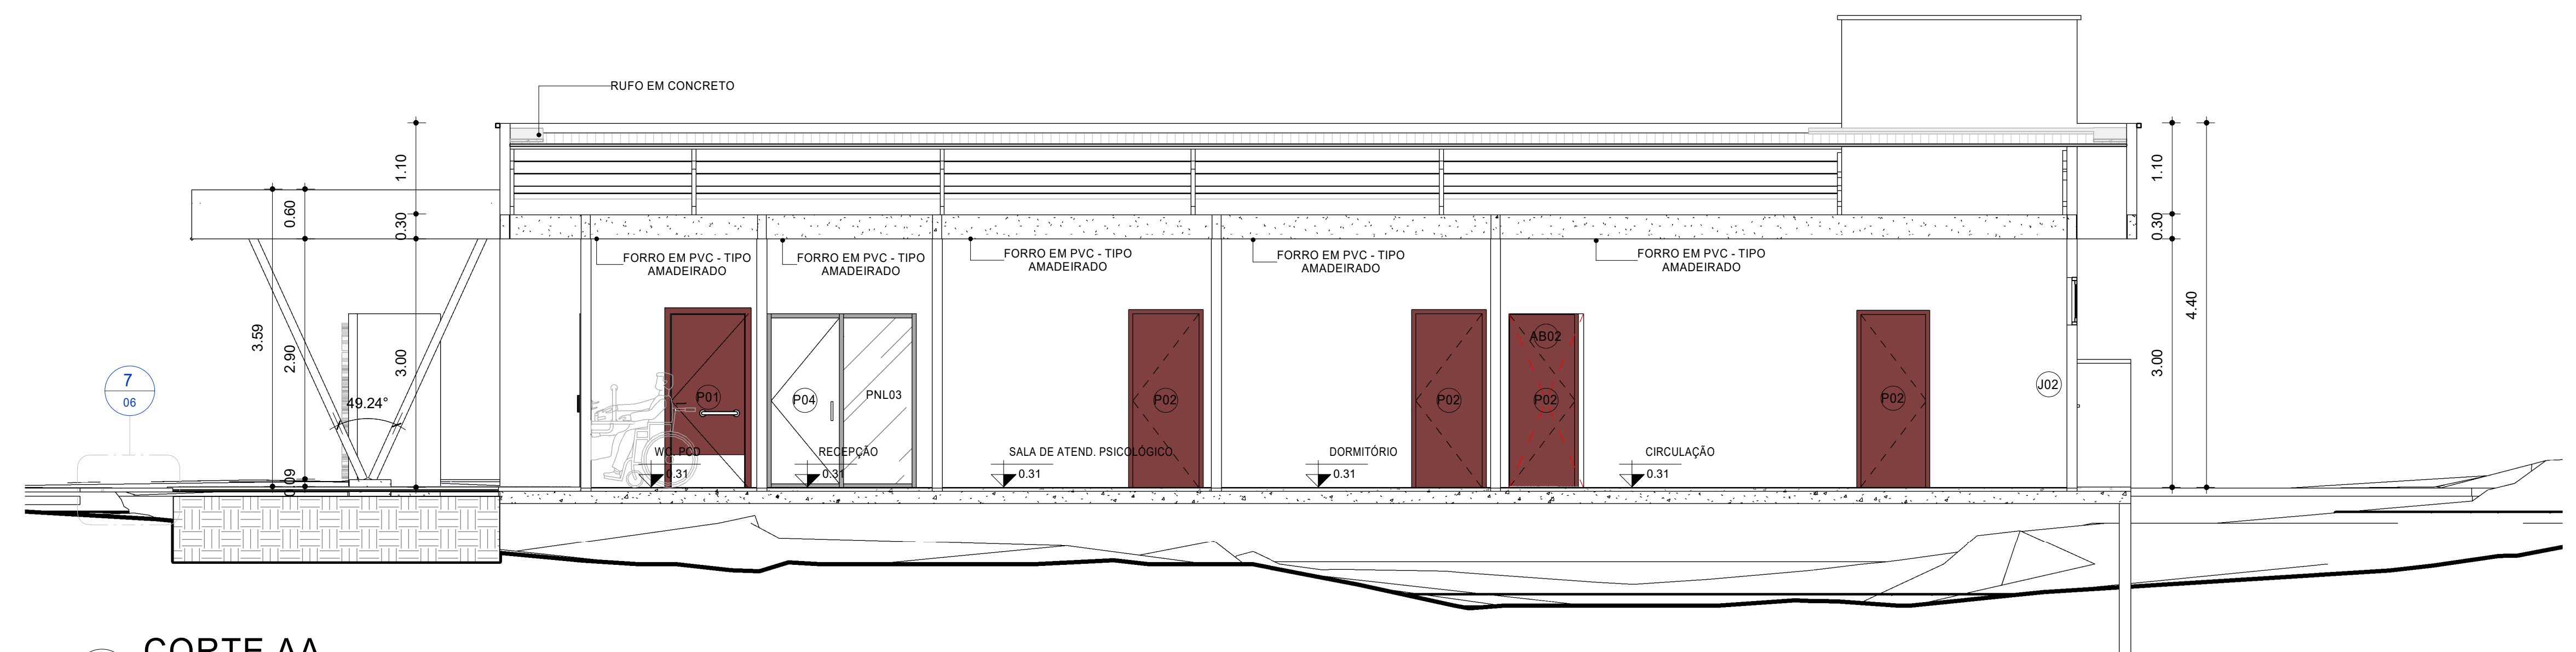




1 CORTE AA
1 : 50

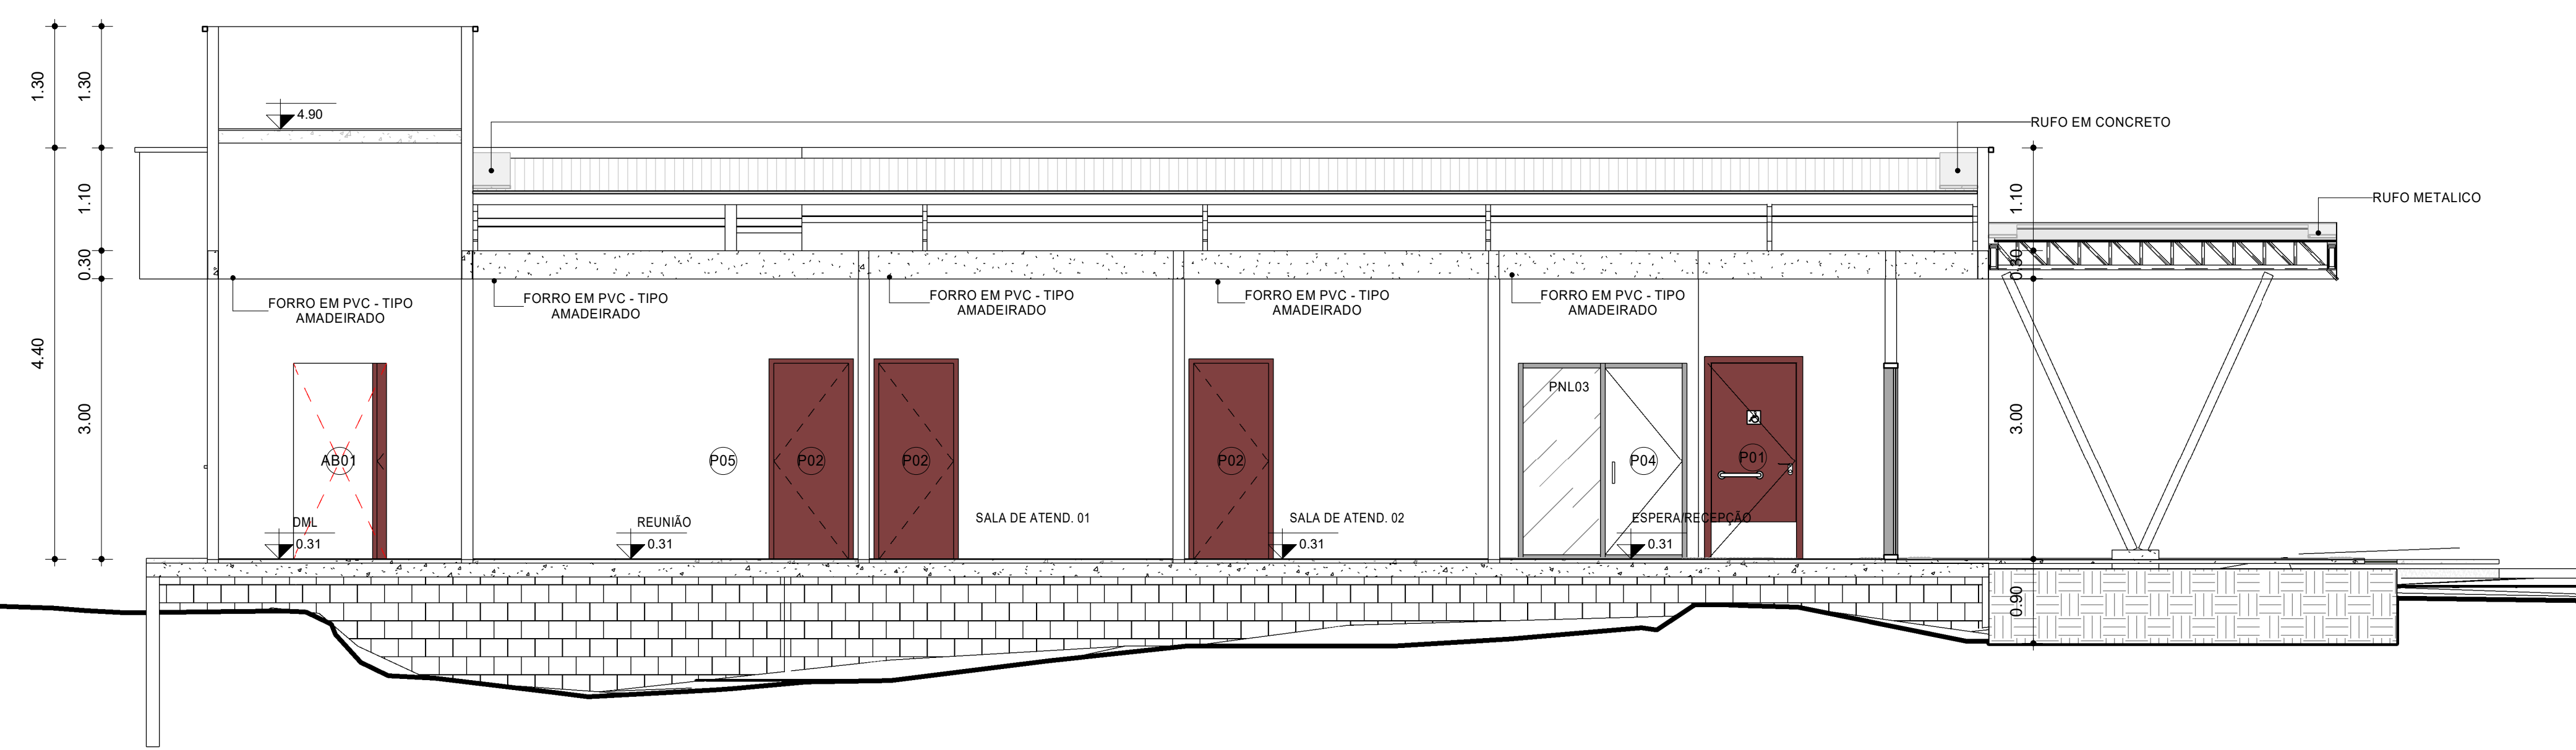

2 CORTE BB
1 : 50

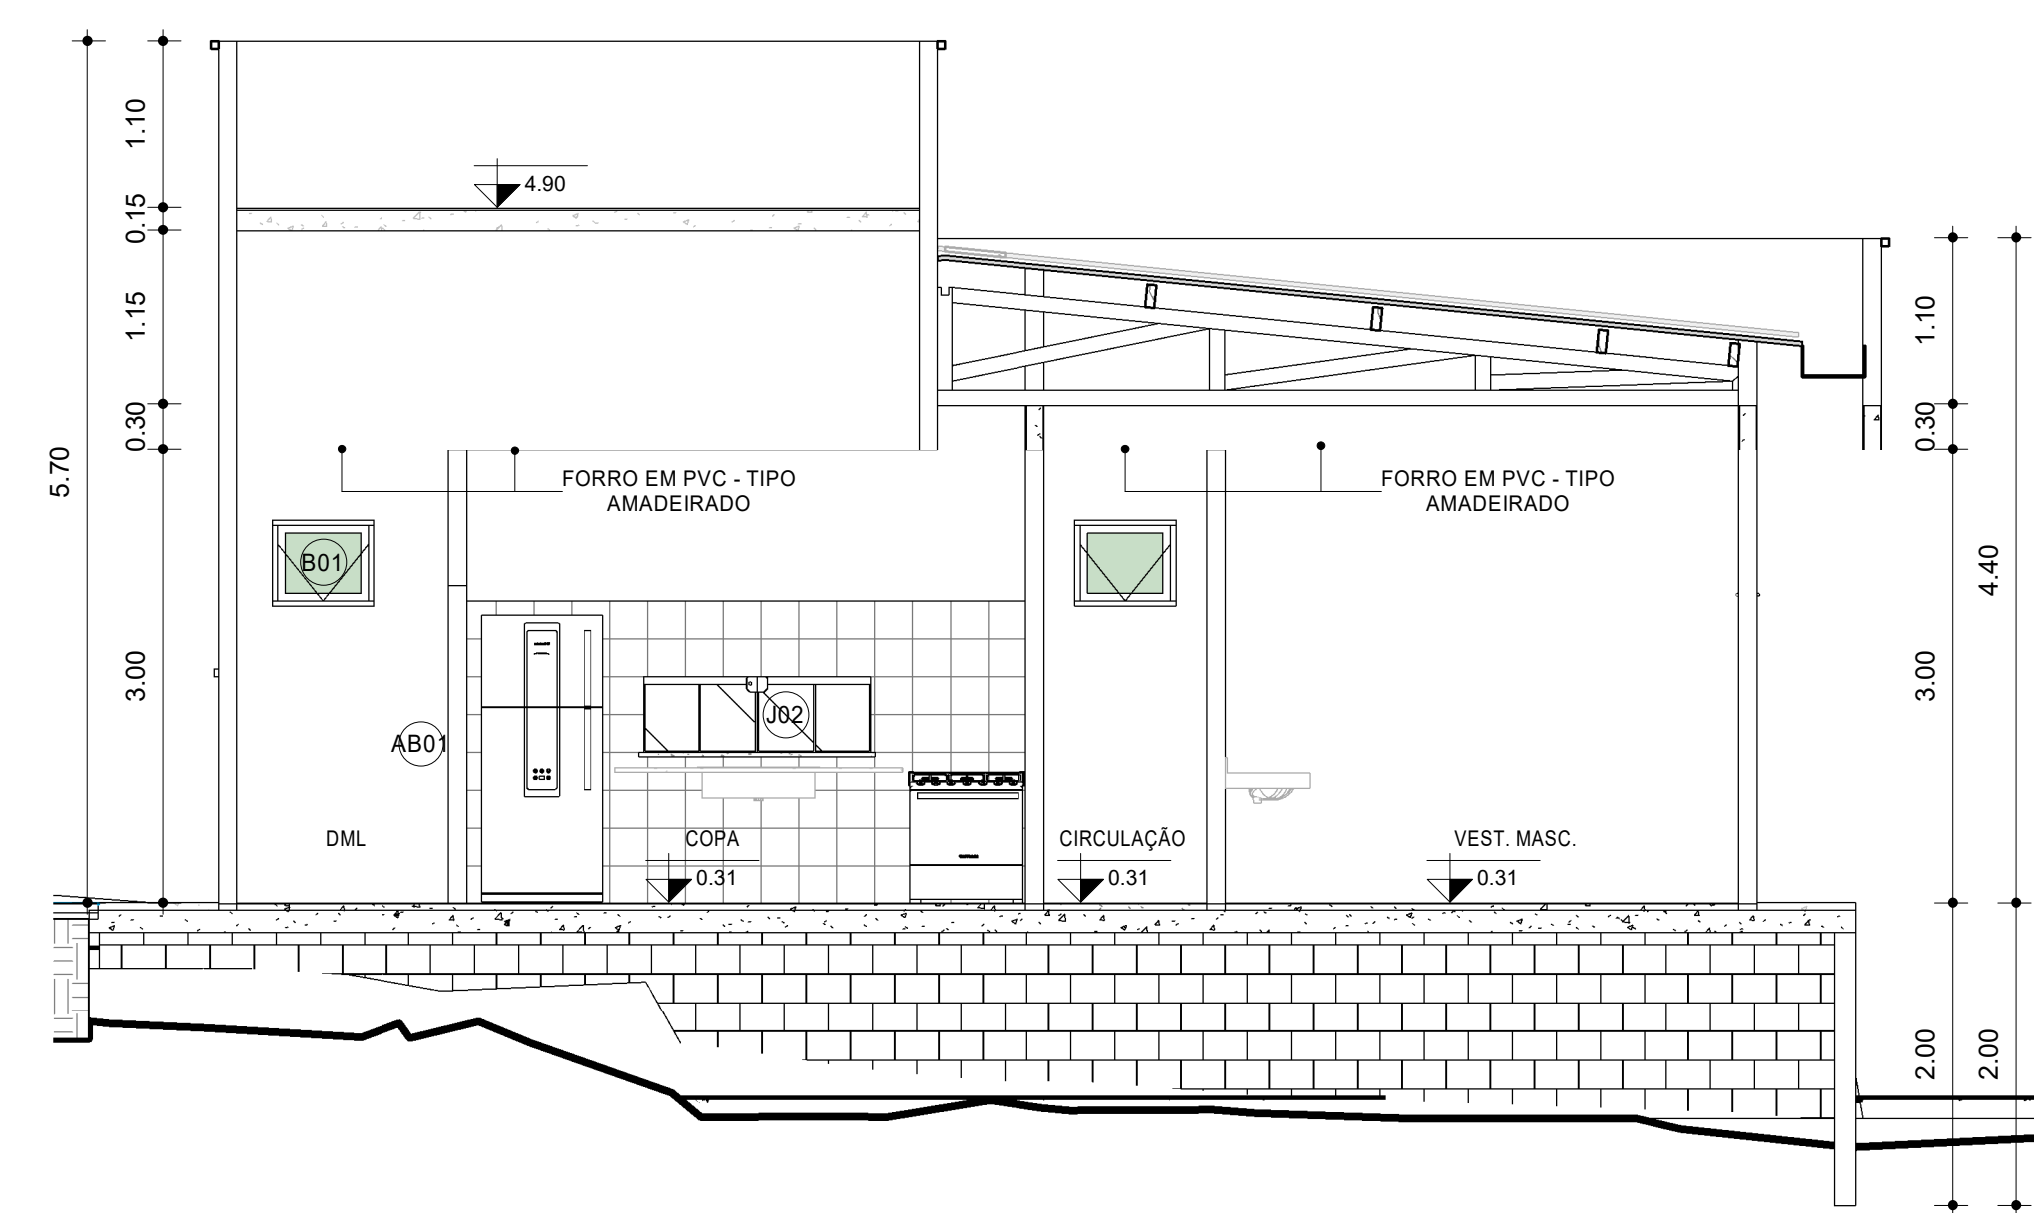

3 CORTE CC
1 : 50

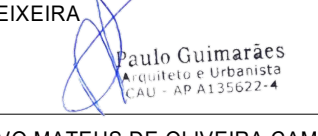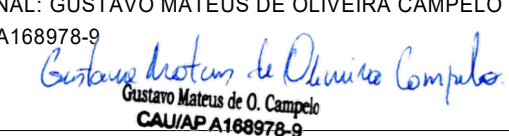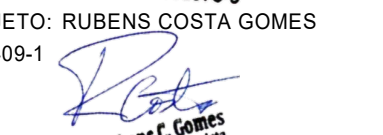			
CARIMBO		REVISÕES: A 20/06/2024 B C D	
PROJETO: CONSTRUÇÃO DE UM CONSELHO TUTELAR NO MUNICÍPIO DE PRACUUBA - AP		AUTOR DO PROJETO: PAULO HENRIQUE GUIMARÃES CAU AP A135622-4 TEIXEIRA	
ENDEREÇO: MUNICÍPIO DE PRACUUBA		ASS: 	
DISCIPLINA ARQUITETONICO		PROFISSIONAL: GUSTAVO MATEUS DE OLIVEIRA CAMPELO CAU - AP A168978-9 ASS: 	
TÍTULO: CORTE AA, CORTE BB, CORTE CC E DETALHAMENTO		COORD. DO PROJETO: RUBENS COSTA GOMES CAU - AP: A276409-1 ASS: 	
ETAPA:	ESCALA: INDICADA	DESENHO TÉCNICO: GUSTAVO MATEUS DE OLIVEIRA CAMPELO	
ÁREA DO TERRENO: 567.41 (m²)	ÁREA CONSTRUÍDA: 197.81 (m²)	PREFEITO: ANTÔNIO CARLOS LEITE DE MENDONÇA JÚNIOR	PRANCHA: 04
DIM: METRO	DATA ABRIL 2024	PROJETO: ARQ_CONSELHO TUT. TIPO DE FOLHA: A1 891x594	08
COORDENADAS: 1°44'37.0"N 50°47'12.4"W		VERSÃO DO ARQUIVO: R01	