




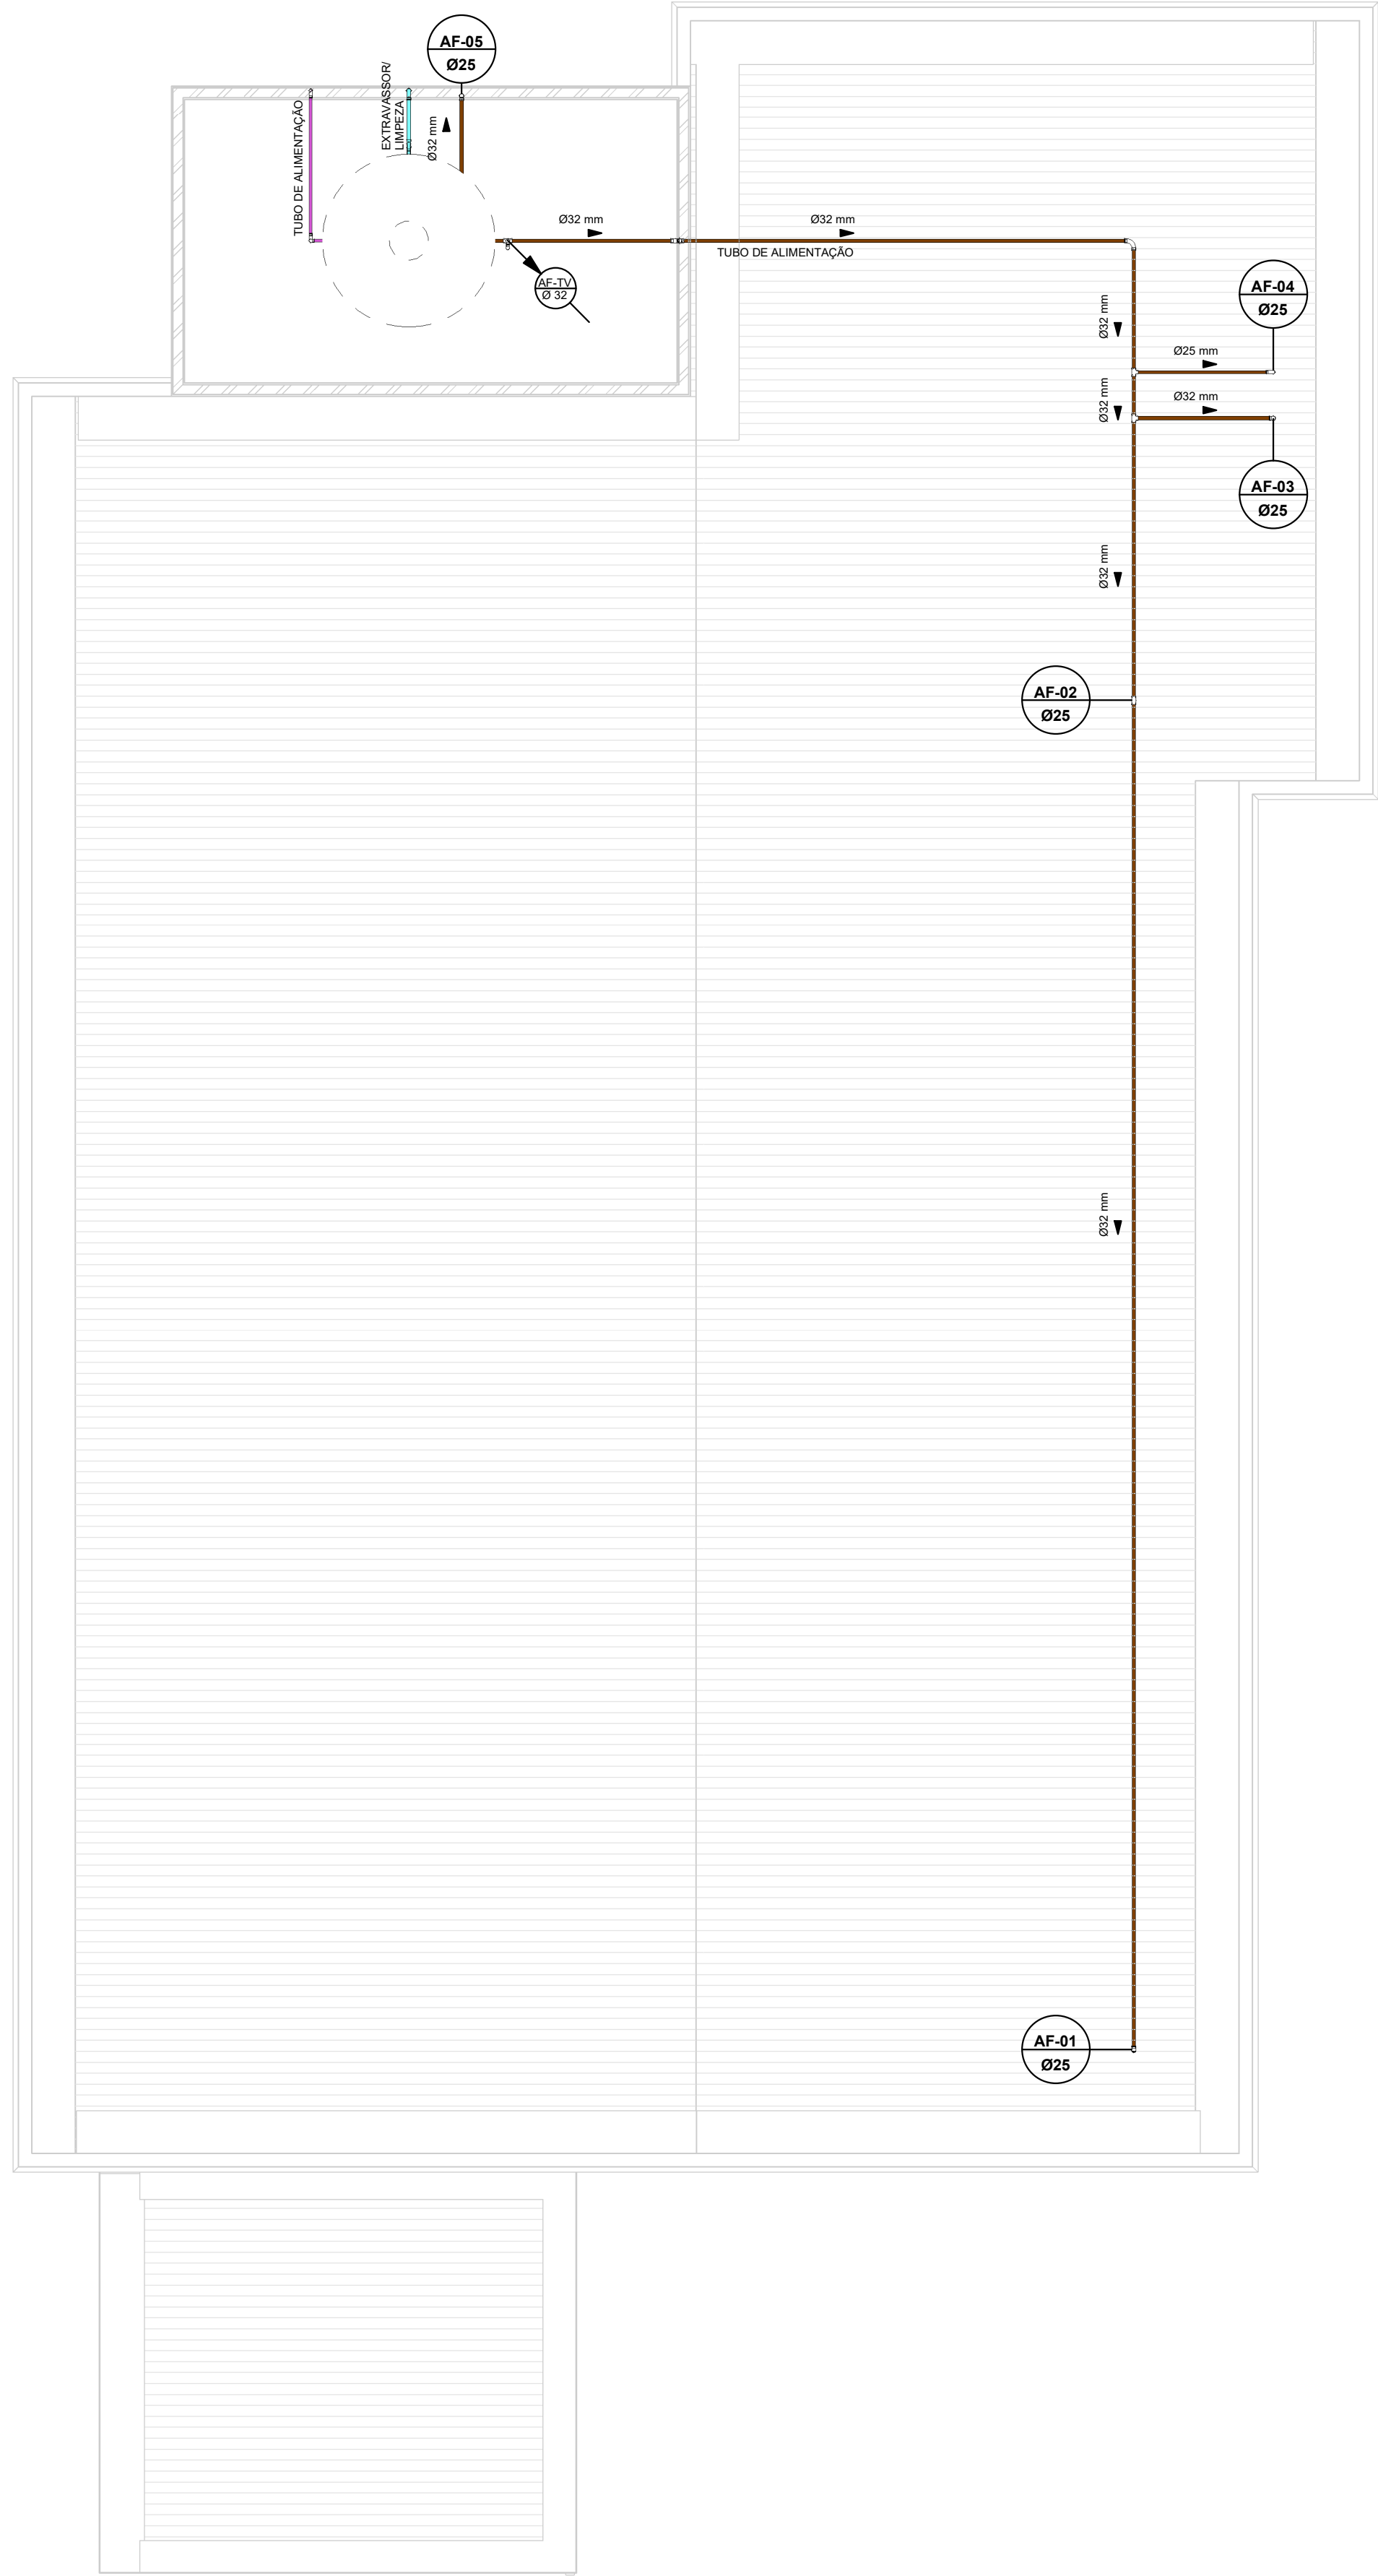


1 HID.PLANTA DE COBERTURA
1 : 50

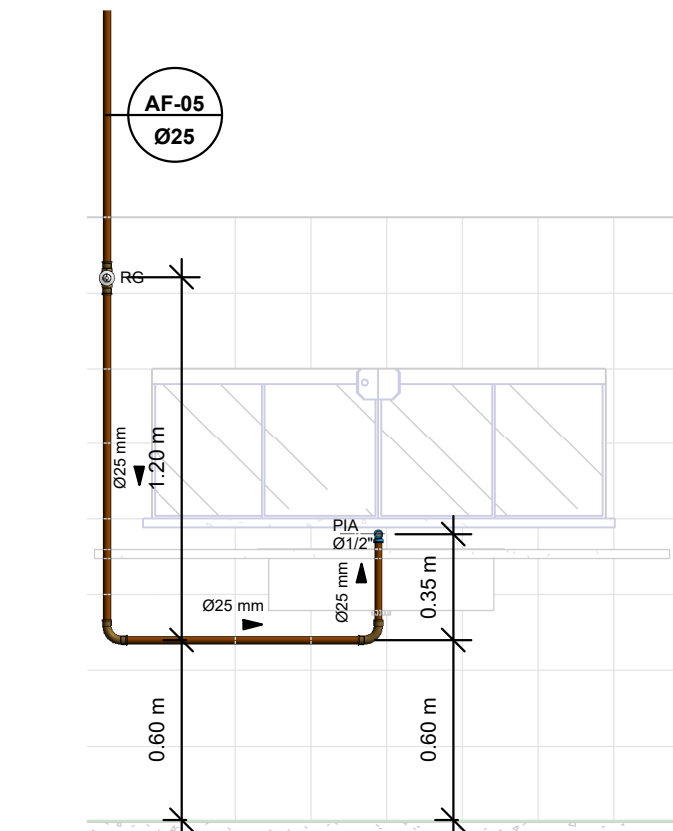


6 Elevação 04
1 : 25

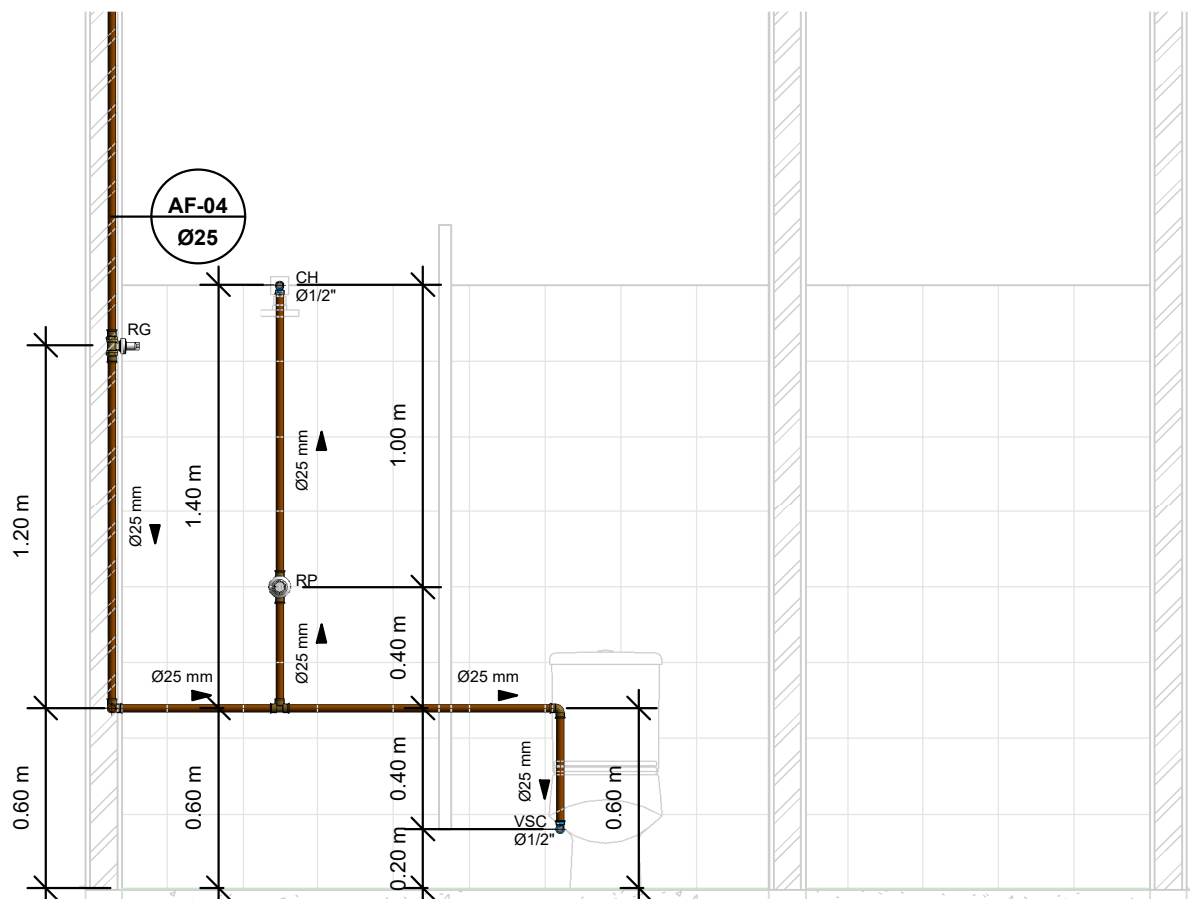


7 Elevação 05
1 : 25

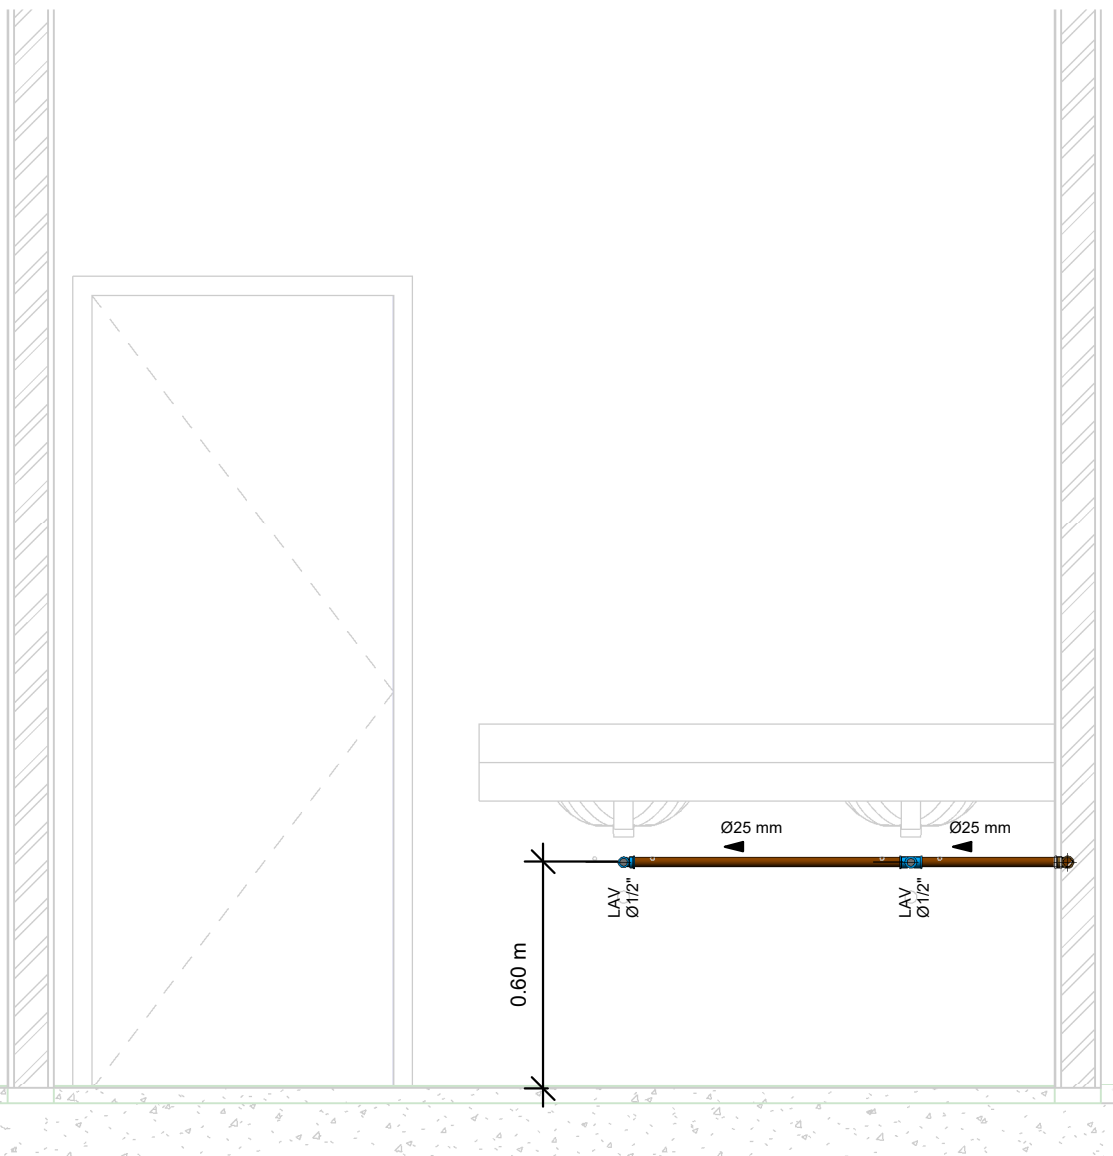


4 Elevação 06
1 : 20

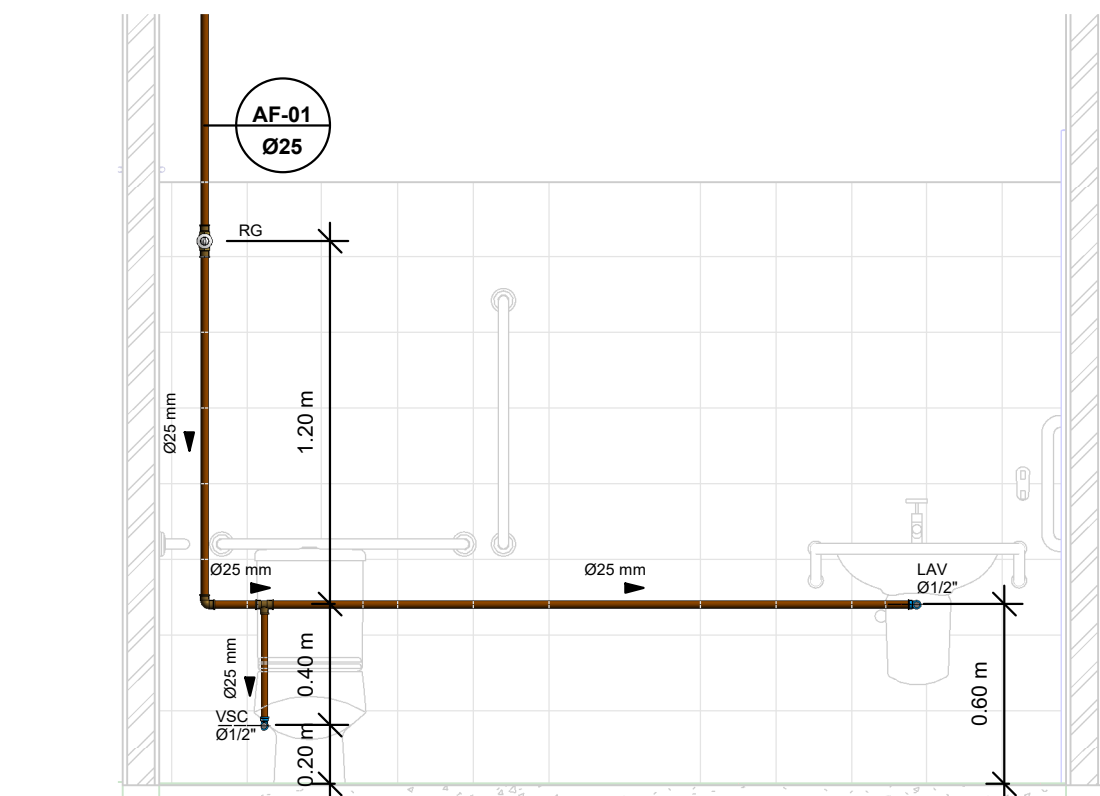


5 Elevação 03
1 : 25

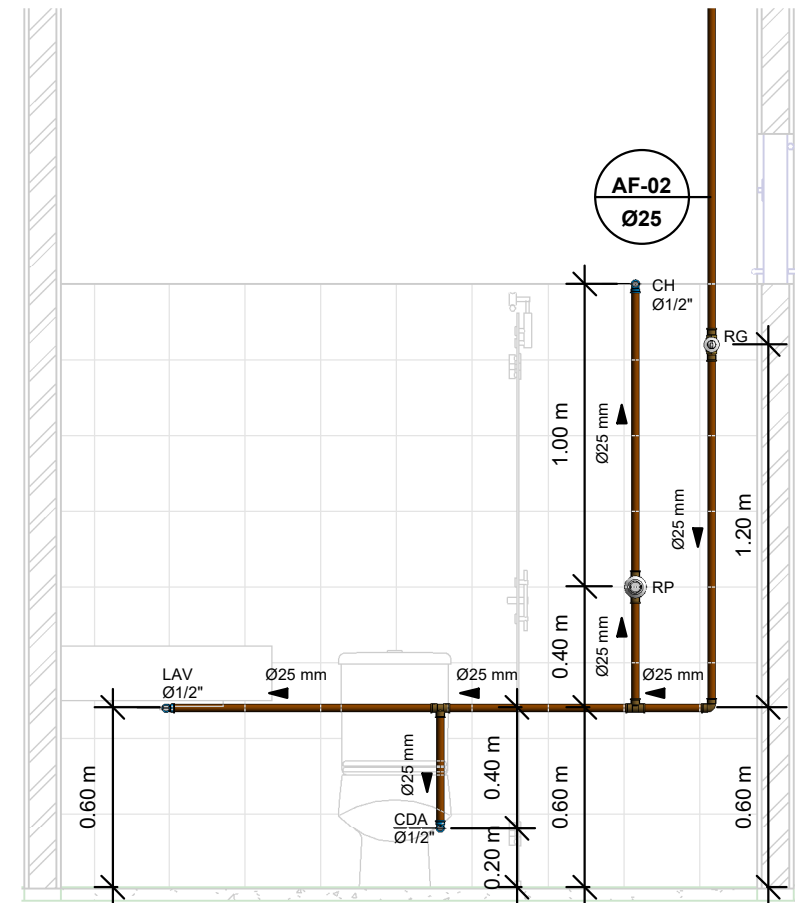


2 Elevação 01
1 : 25

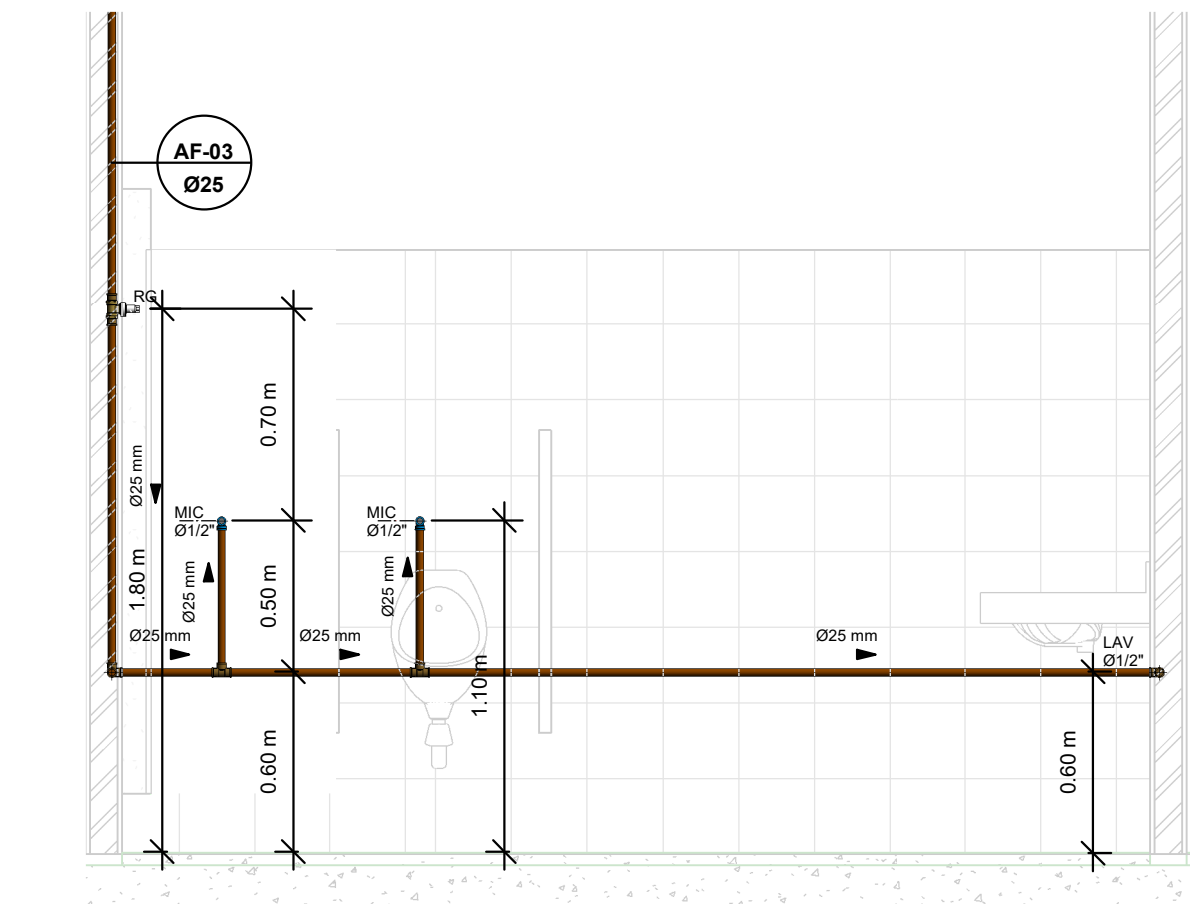

3 Elevação 02
1 : 25

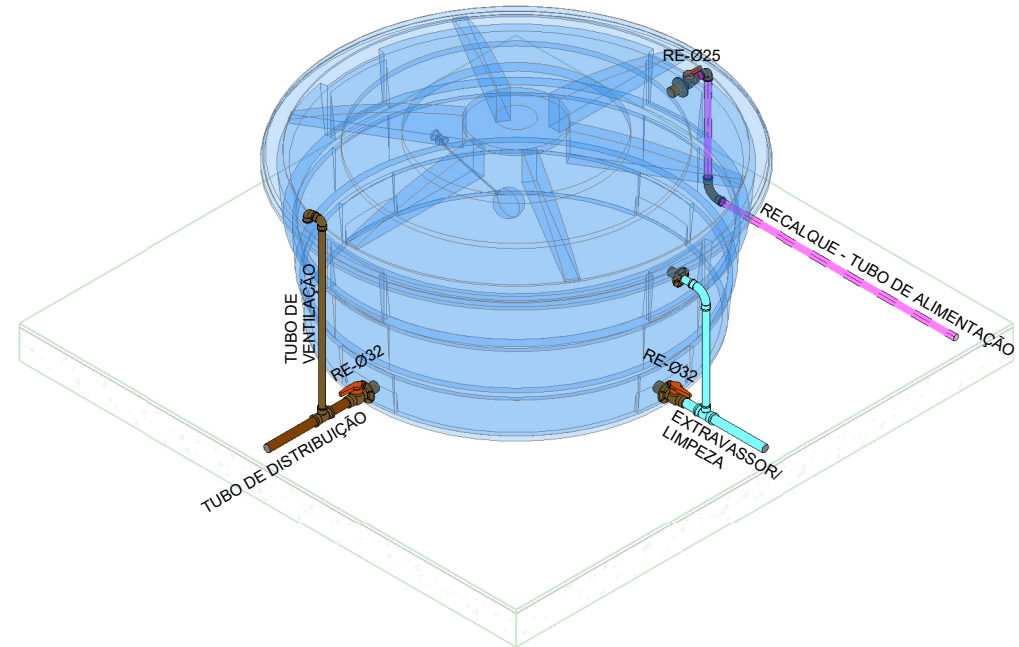

8 DETALHE -BARRILETE

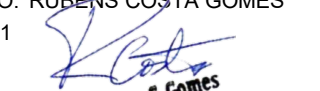			
CARIMBO		REVISÕES: A - B - C - D -	
PROJETO: CONSTRUÇÃO DE UM CONSELHO TUTELAR NO MUNICÍPIO DE PRACUÚBA - AP		AUTOR DO PROJETO: PAULO, HENRIQUE GUIMARÃES CAU AP A135622-4 TEIXEIRA	
ENDEREÇO: MUNICÍPIO DE PRACUÚBA		ASS:  Paulo Henrique Guimarães Arquiteto e Urbanista CAU - AP A135622-4	
DISCIPLINA HIDRAULICO		PROFISSIONAL: JULIAN DE OLIVEIRA COSTA CAU - AP A192850-3 ASS:  Julian Oliveira Costa Arquiteto e Urbanista CAU - AP A192850-3	
TÍTULO: HID. PLANTA DE COBERTURA, ELEVÇÕES 01 - 06 E ISOMETRIA BARRILETE		COORD. DO PROJETO: RUBENS COSTA GOMES CAU - AP: A276409-1 ASS:  Rubens C. Gomes Engenheiro e Urbanista CAU - AP A276409-1	
ETAPA:	ESCALA: INDICADA	DESENHO TÉCN.: JULIAN DE OLIVEIRA COSTA	
ÁREA DO TERRENO: 567.41	ÁREA CONSTRUÍDA: 197.81	PREFEITO: ANTONIO CARLOS LEITE DE MENDONÇA JUNIOR	PRANCHA: 02
DIM: METRO	DATA ABRIL DE 2024	PROJETO: HIS_CONSELHO TUT. TIPO DE FOLHA: A1 891x594	02
COORDENADAS: 01°44'37.0"N 50°47'12.4"W		VERSÃO DO ARQUIVO: R01	