


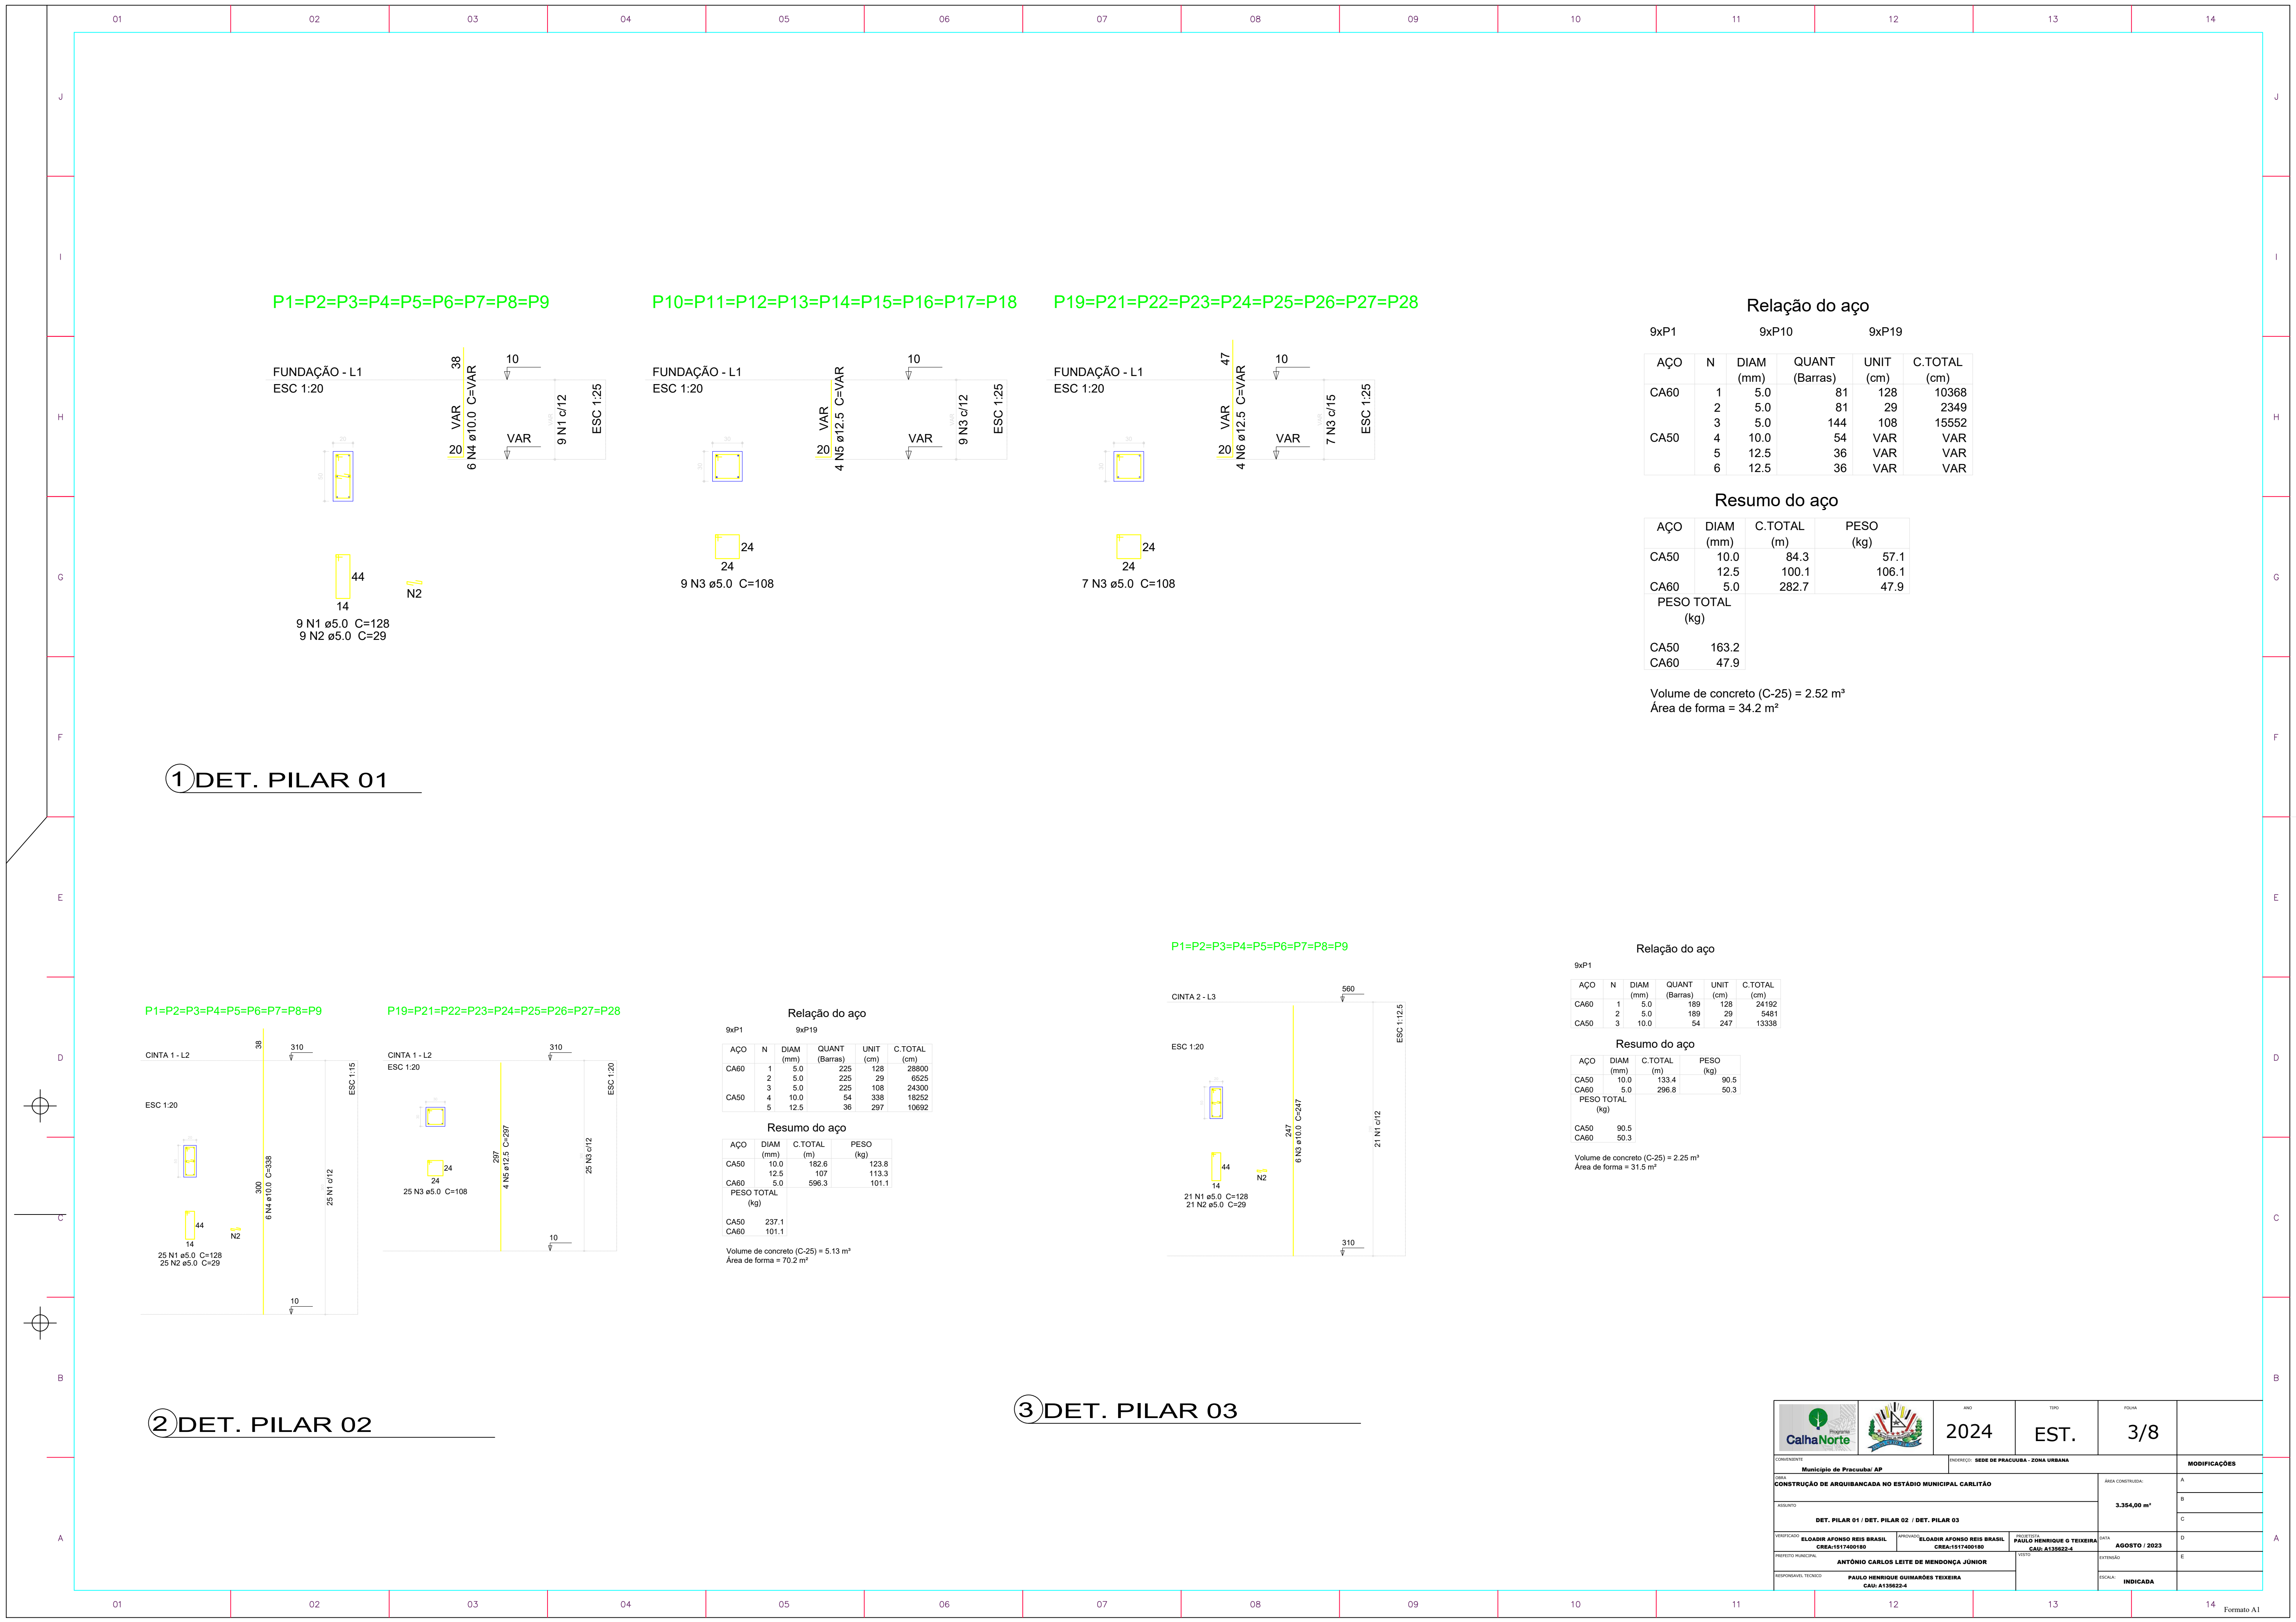

|                                                                                       |  |                                                                                       |                                          |                     |                                                                 |  |
|---------------------------------------------------------------------------------------|--|---------------------------------------------------------------------------------------|------------------------------------------|---------------------|-----------------------------------------------------------------|--|
|  |  |  | ANO<br><b>2024</b>                       | TIPO<br><b>EST.</b> | FECHA<br><b>3/8</b>                                             |  |
| COMENTÁRIOS<br><b>Município de Pracuuba/ AP</b>                                       |  |                                                                                       | ENDEREÇO: SEDE DE PRACUUBA - ZONA URBANA |                     | MODIFICAÇÕES                                                    |  |
| TÍTULO<br><b>CONSTRUÇÃO DE ARQUIBANCADA NO ESTÁDIO MUNICIPAL CARLITO</b>              |  |                                                                                       |                                          |                     | ÁREA CONSTRUIDA:                                                |  |
| ASSUNTO<br><b>DET. PILAR 01 / DET. PILAR 02 / DET. PILAR 03</b>                       |  |                                                                                       |                                          |                     | <b>3.354,00 m²</b>                                              |  |
| VERIFICADO<br><b>ELIADIR AFONSO REIS BRASIL<br/>CREA:1517400180</b>                   |  |                                                                                       |                                          |                     | APROVADO<br><b>PAULO HENRIQUE O TEIXEIRA<br/>CAU: A135522-4</b> |  |
| RESPONSÁVEL TÉCNICO<br><b>ANTÔNIO CARLOS LEITE DE MENDONÇA JÚNIOR</b>                 |  |                                                                                       |                                          |                     | DATA<br><b>AGOSTO / 2023</b>                                    |  |
| RESPONSÁVEL TÉCNICO<br><b>PAULO HENRIQUE GUIMARÃES TEIXEIRA<br/>CAU: A135522-4</b>    |  |                                                                                       |                                          |                     | EXTENSÃO                                                        |  |
|                                                                                       |  |                                                                                       |                                          |                     | ESCALA:                                                         |  |