



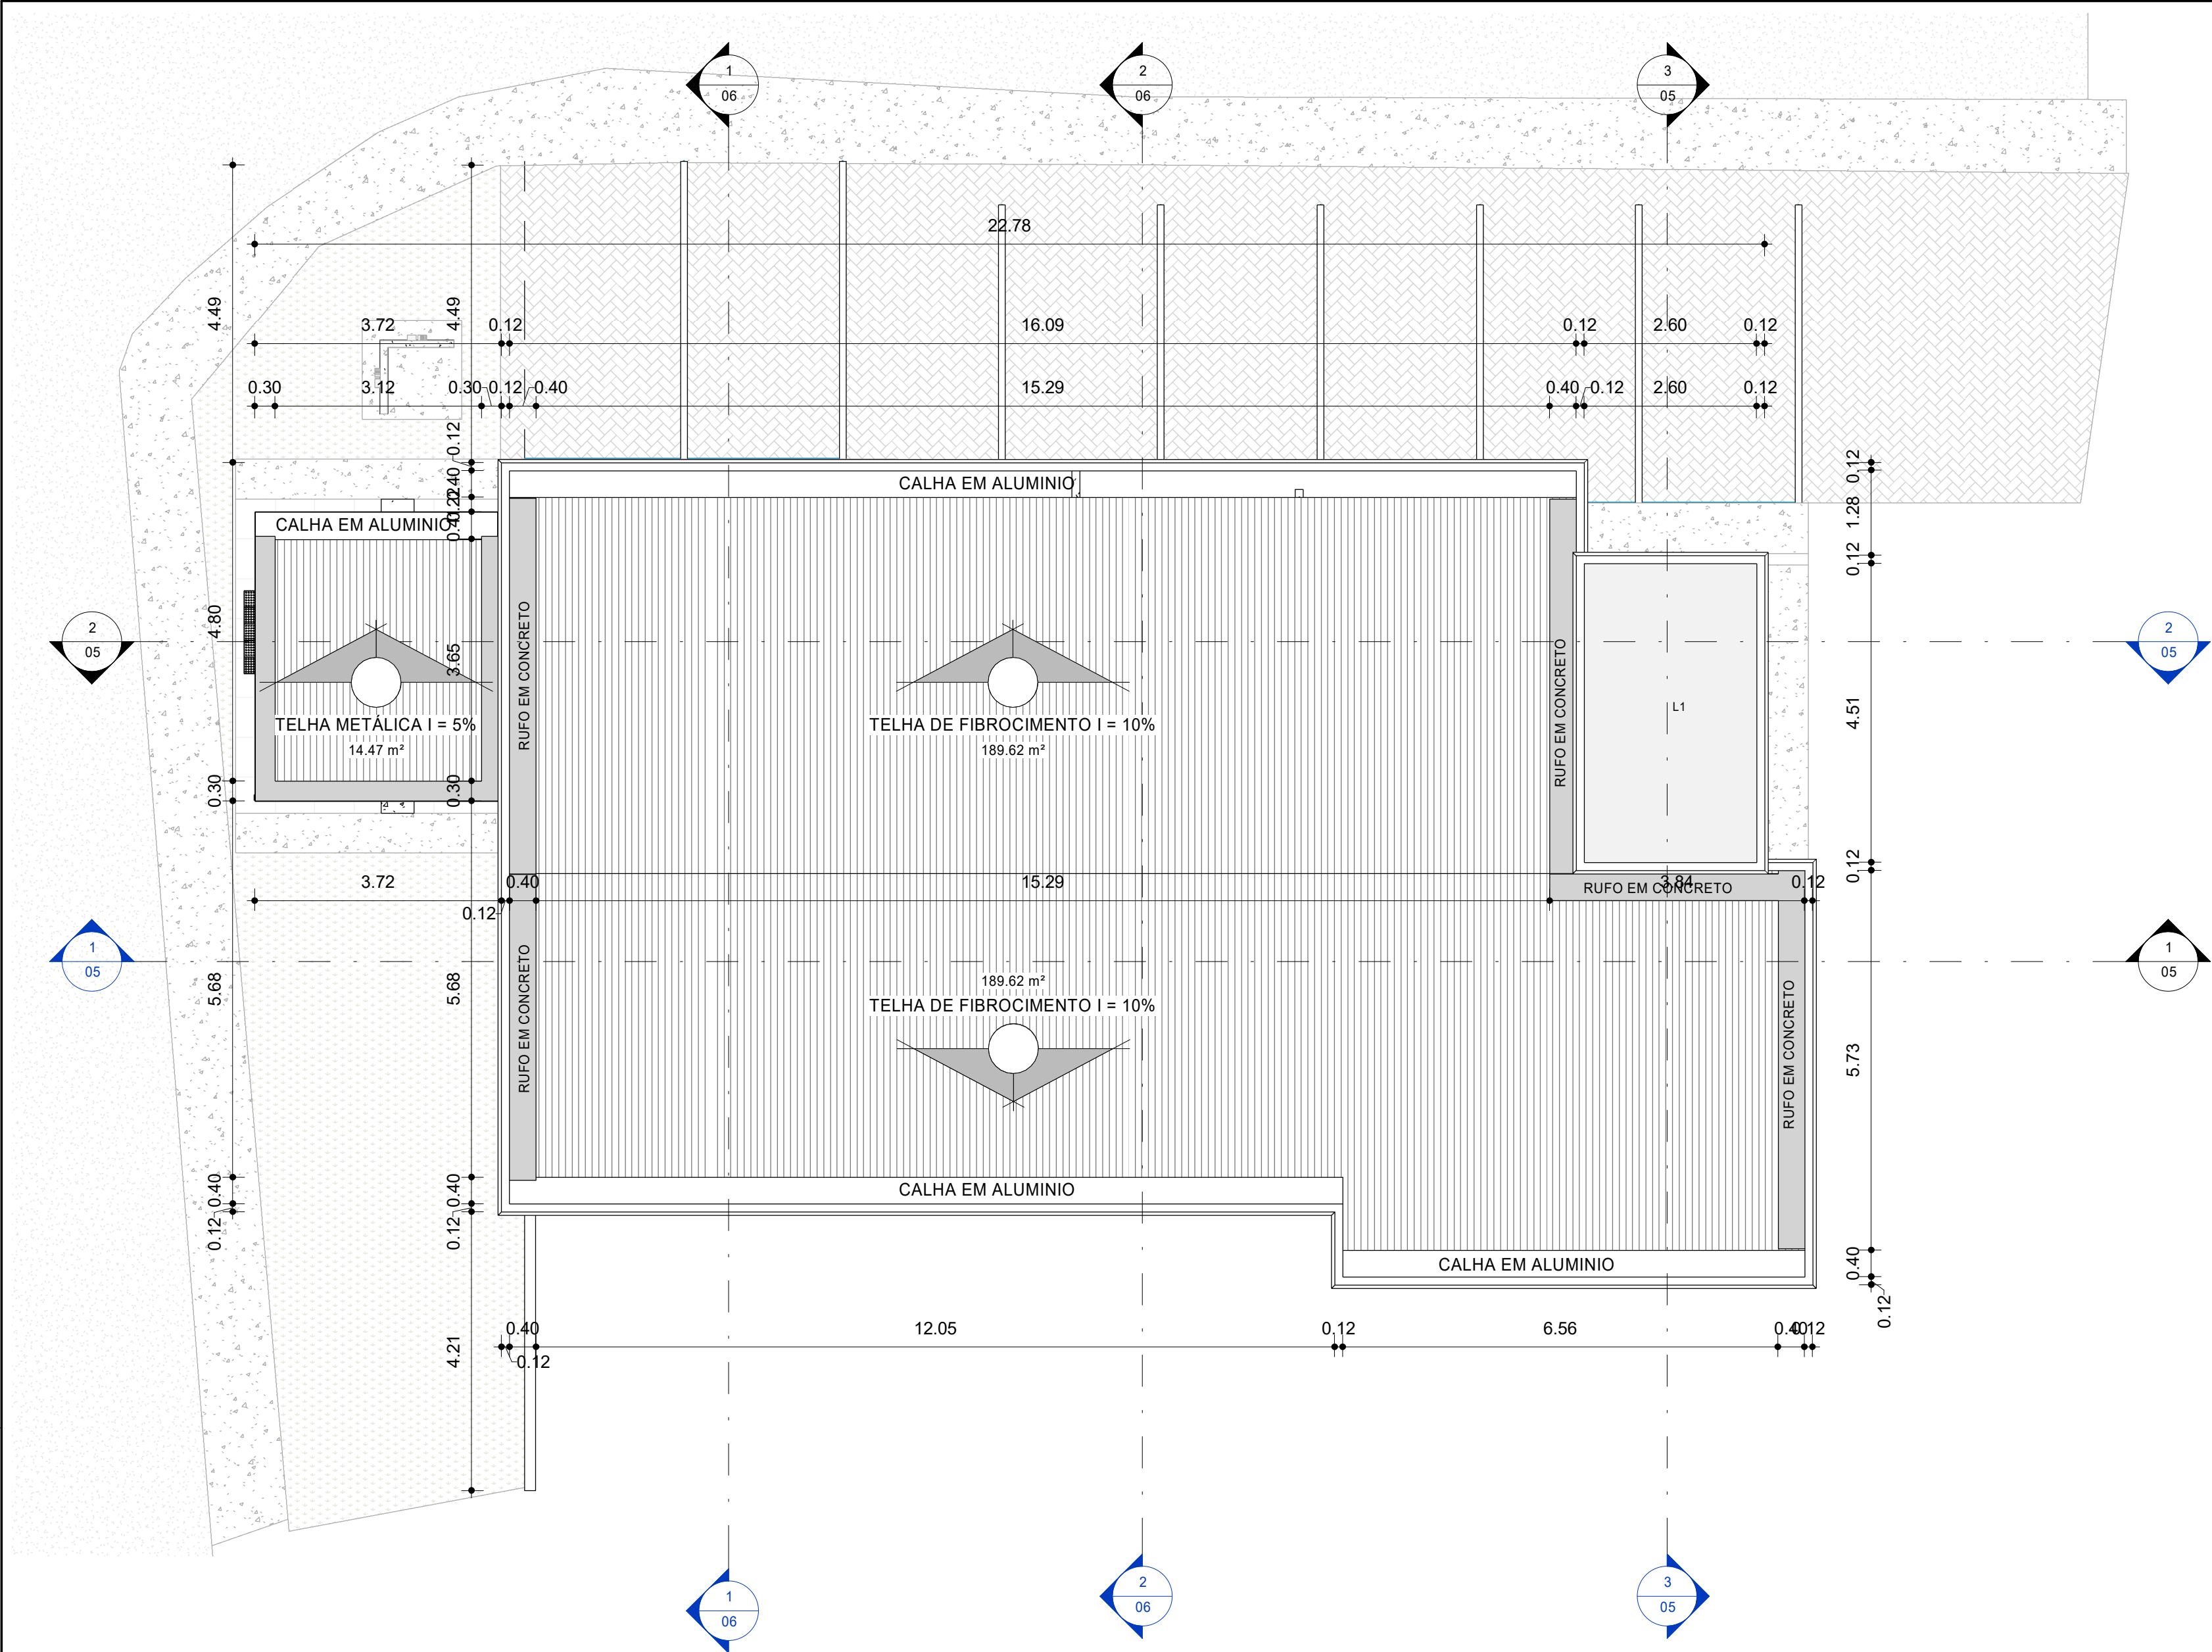


1 PLANTA DE COBERTURA
1 : 75

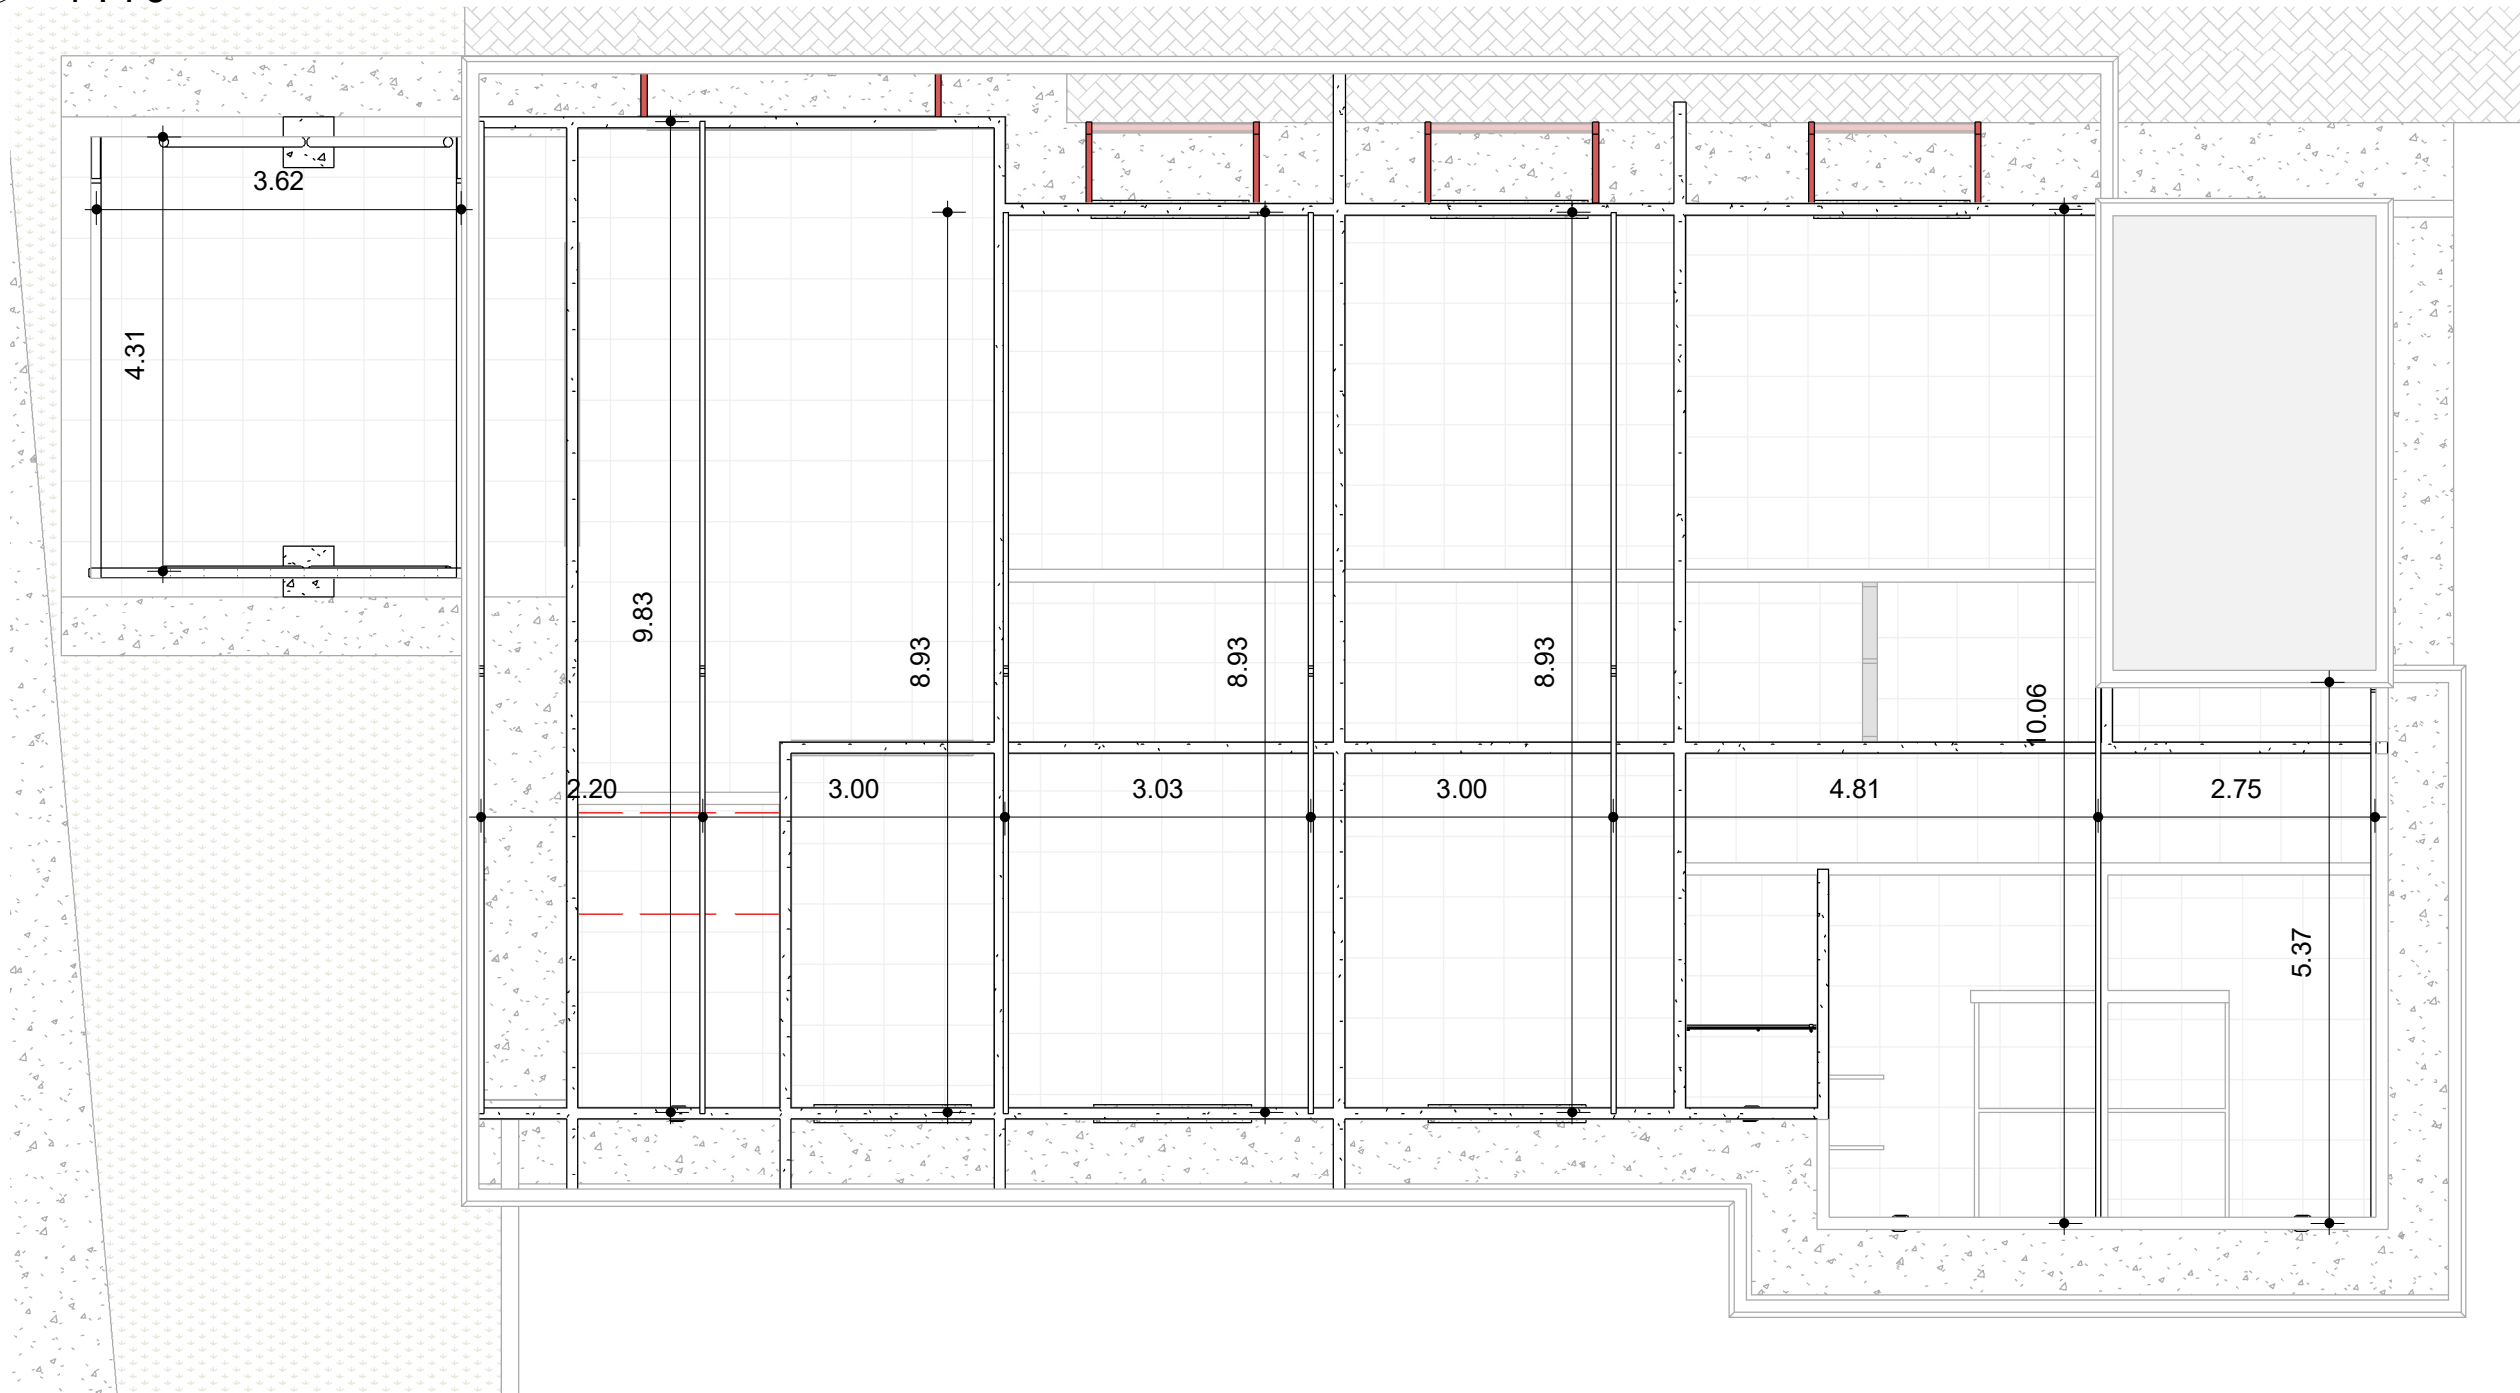

2 PLANTA DE COBERTURA - TESOURA
1 : 75

Lista de telhado		
Descrição	Tipo	Área
TELHA DE FIBROCIMENTO I = 10%	ONDULADA, COM ESPESSURA DE 5mm	189.62 m²
TELHA METALICA I = 5%		14.47 m²
Lista de Pingadeira		
Descrição		Comprimento (m)
Moldura de parede: Perfil de Pingadeira em concreto		15.19
Moldura de parede: Perfil de Pingadeira em concreto		57.01
Tabela de Rufo e Cumeeira		
Descrição		Comprimento (m)
RUFO EM CONCRETO		25.59
RUFO METALICO		11.72
Total		37.31

LEGENDA DE SIMBOLOS DE PROJETO	
	INDICADOR DE ELEVAÇÃO
	INDICADOR DE CORTE
	INDICADOR DE IDENTIFICAÇÃO DE PORTAS E JANELAS
	INDICADOR DE LINHA DE INTERRUÇÃO
	INDICADOR DE NÍVEL EM CORTE
	INDICADOR DE NÍVEL EM PLANTA
	INDICADOR DE ASSENTAMENTO DE PISO
	INDICADOR DE INCLINAÇÃO DE TELHADO

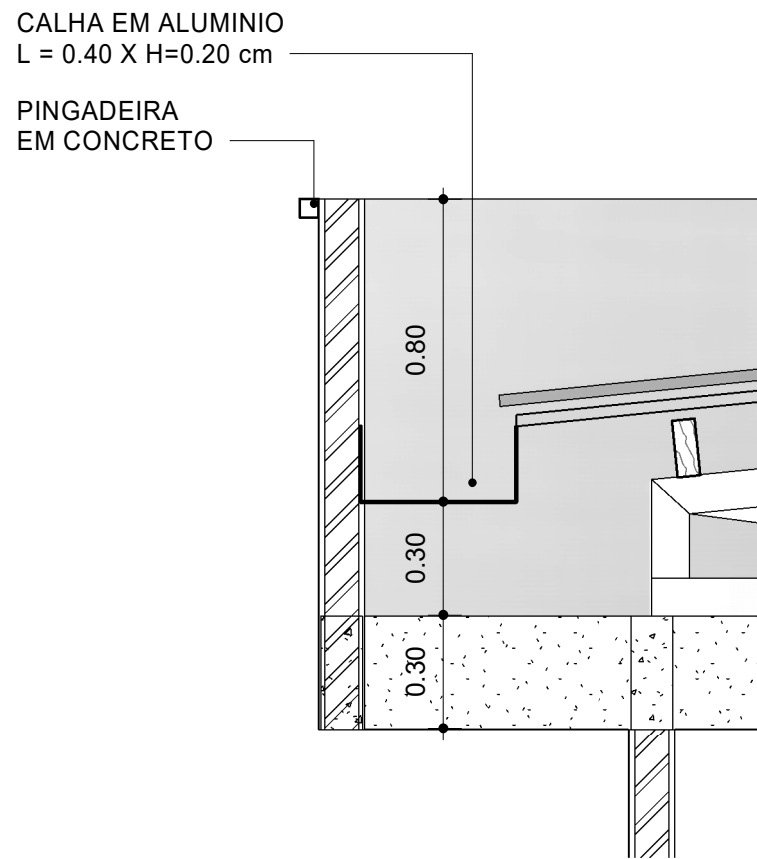

3 DET. CORTE CALHA DE ALUMINIO
1 : 20

CARIMBO		REVISÕES: A 20/06/2024 B C D	
PROJETO: CONSTRUÇÃO DE UM CONSELHO TUTELAR NO MUNICÍPIO DE PRACUUBA - AP		AUTOR DO PROJETO: PAULO HENRIQUE GUIMARÃES CAU AP A135622-4 TEIXEIRA	
ENDEREÇO: MUNICÍPIO DE PRACUUBA		ASS:	
DISCIPLINA: ARQUITETONICO		PROFISSIONAL: GUSTAVO MATEUS DE OLIVEIRA CAMPELO CAU - AP A168978-9 ASS:	
TÍTULO: PLANTA DE COBERTURA, PLANTA DE COBERTURA - TESOURA E DET. CALHA EM ALUMINIO		COORD. DO PROJETO: RUBENS COSTA GOMES CAU - AP: A276409-1 ASS:	
ETAPA:	ESCALA: INDICADA	DESENHO TÉCN.: GUSTAVO MATEUS DE OLIVEIRA CAMPELO	
ÁREA DO TERRENO: 567.41 (m²)	ÁREA CONSTRUÍDA: 197.81 (m²)	PREFEITO: ANTONIO CARLOS LEITE DE MENDONÇA JÚNIOR	PRANCHA: 03
DIM: METRO	DATA: ABRIL 2024	PROJETO: ARQ_CONSELHO TUT. TIPO DE FOLHA: A1 891x594	08
COORDENADAS: 1°44'37.0"N 50°47'12.4"W		VERSÃO DO ARQUIVO: R01	