


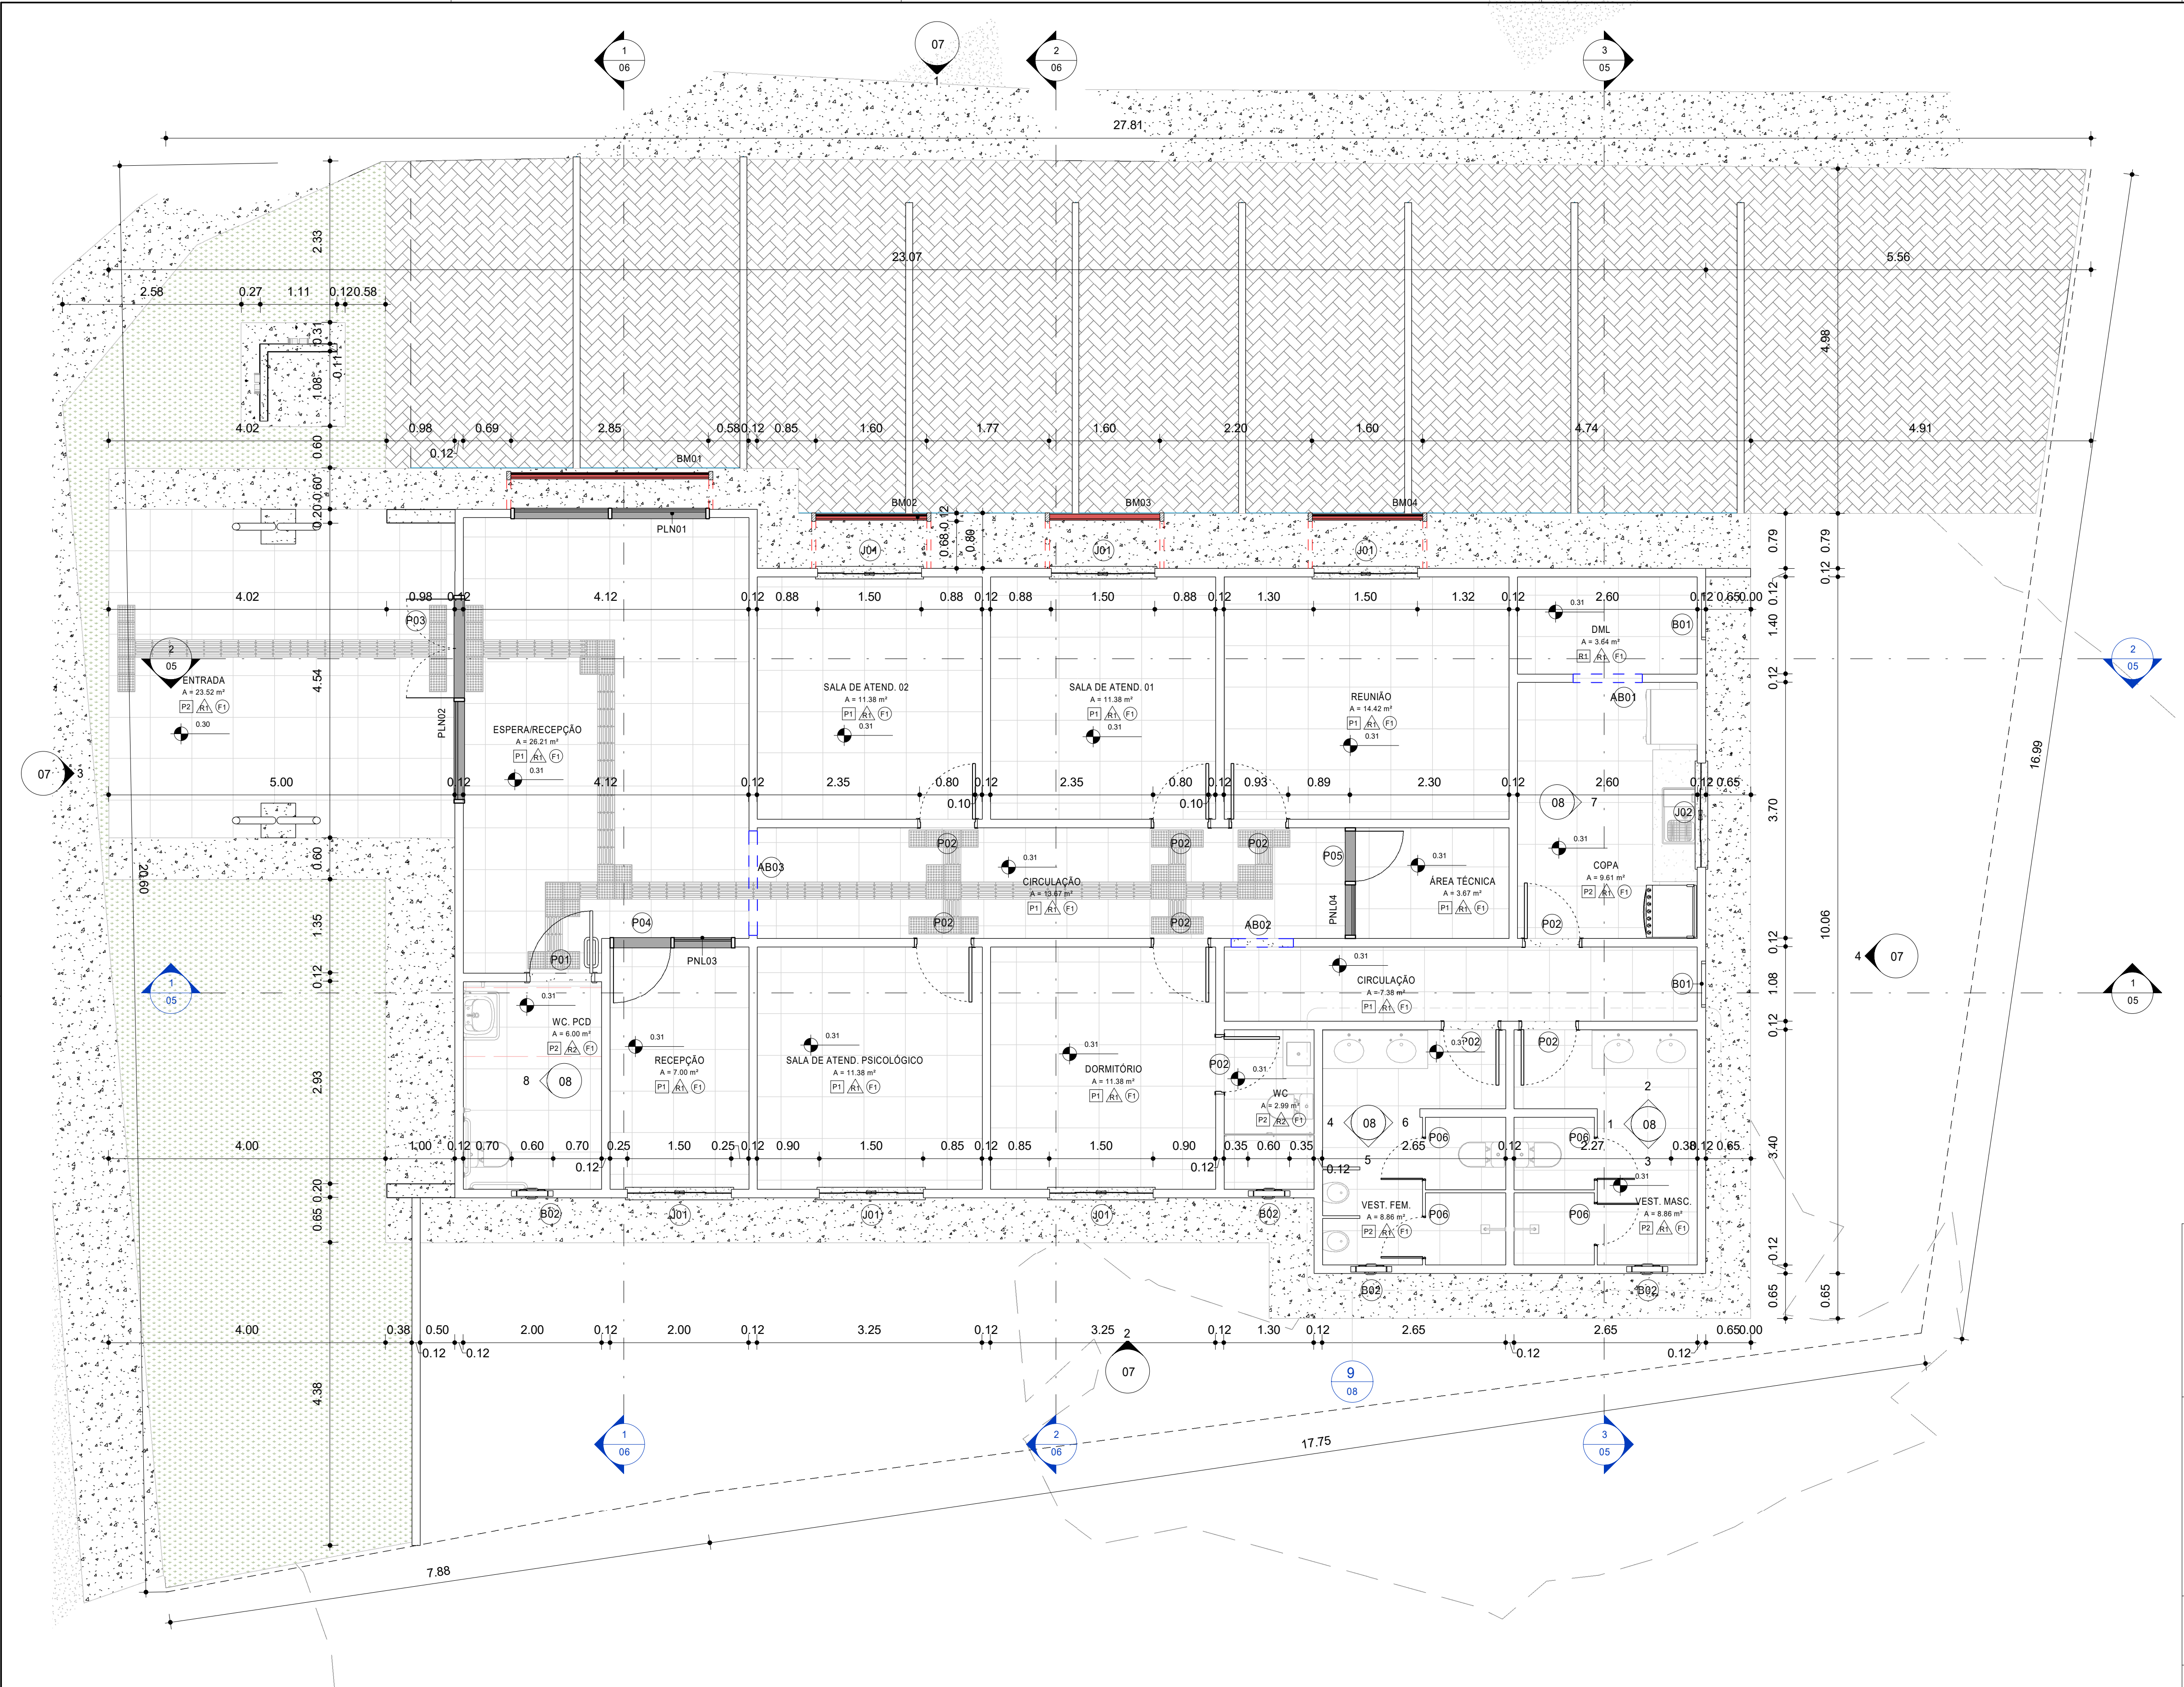

Lista de Portas				
Cod.	Descrição	Largura	Altura	Qtd. (und)
AB01	Abertura: Abertura 100x210cm	1.00	2.10	1
AB02	Abertura: Abertura 90x210cm	0.90	2.10	1
AB03	Abertura: Abertura 150x210cm	1.50	2.10	1
P01	Porta de abrir em madeira para PCD: 0.90 x 2.10 m	0.90	2.10	1
P02	Porta de Madeira de Lei: 80 x 210	0.80	2.10	9
P03	Porta de Vidro - 2 Folhas: Porta de Vidro - 2 Folhas	1.43	2.00	1
P04	Porta de Vidro: Porta de Vidro 0.80m x 2.10m	0.82	2.00	1
P05	Porta de Vidro: Porta de Vidro .70m x 2.10m	0.72	2.00	1
P06	Portas de abrir para divisórias: 60 x 180	0.60	1.80	4

Lista de Janela				
Cod.	Descrição	Dimensões		Qtd
		Largura	Altura	
B01	Esquadria Maxim-ar Uma Folha: 60 x 50	0.60	0.50	2
B02	Janela Basculante com Suporte: Branco	0.44	0.41	4
J01	Janela correr - vidro temperado 4 folhas centrais: 1.50X1.10	1.50	1.10	6
J02	Janela correr - vidro temperado 4 folhas centrais: 1.50x0.50m	1.50	0.50	1

Lista de material de parede	
Descrição	Área (m²)
ALUMÍNIO COMPOSTO, COR AZUL	20.11 m²
ALUMÍNIO COMPOSTO, COR BRANCO	9.31 m²
BLOCO ESTRUTURAL 39cmx19cmx14cm	58.30 m²
DIVISÓRIA EM GRANITO COR CINZA TIPO ANDORINHA	9.91 m²
JARDIM VERTICAL COM CAMADA IMPERMEABILIZANTE	15.01 m²
PINTURA ACRÍLICA, COR CINZA	29.03 m²
PINTURA ACRÍLICA, COR BRANCO, COM SELADOR ACRÍLICO.	869.48 m²
REBOCO PARA PAREDES INTERNA E EXTERNAS	978.62 m²
REVESTIMENTO CERÂMICO, COR BRANCO	58.20 m²
REVESTIMENTO TIJOLINHO CERÂMICO	6.90 m²
TIJOLÃO CERÂMICO 8 FUROS 09x19x29cm	489.33 m²

LEGENDA DE SIMBOLOS DE PROJETOS	
	INDICADOR DE ELEVACÃO
	INDICADOR DE CORTE
	INDICADOR DE IDENTIFICAÇÃO DE PORTAS E JANELAS
	INDICADOR DE LINHA DE INTERRUPTÃO
	INDICADOR DE NÍVEL EM CORTE
	INDICADOR DE NÍVEL EM PLANTA
	INDICADOR DE ASSENTAMENTO DE PISO
	INDICADOR DE INCLINAÇÃO DE TELHADO
Tipo de telha e inclinação (%)	
Área	

1 PLANTA BAIXA 1 : 50

Lista de Painéis de Vidro		
Cód.	Descrição	Área
PLN02	PAINEL DE VIDRO, ESP=8mm, COM PERFIL DE ALUMÍNIO, COR BRANCO	6.30 m²
PNL03	PAINEL DE VIDRO, ESP=8mm, COM PERFIL DE ALUMÍNIO, COR BRANCO	3.78 m²
PNL04	PAINEL DE VIDRO, ESP=8mm, COM PERFIL DE ALUMÍNIO, COR BRANCO	3.35 m²
PNL04	PAINEL DE VIDRO, ESP=8mm, COM PERFIL DE ALUMÍNIO, COR BRANCO	6.86 m²
Total: 4		20.29 m²

CARIMBO

REVISÕES:
A 20/06/2024
B
C
D
PROPRIETÁRIO:
PREFEITURA MUNICIPAL DE PRACUÚBA

PROJETO: CONSTRUÇÃO DE UM CONSELHO TUTELAR NO MUNICÍPIO DE PRACUÚBA - AP

AUTOR DO PROJETO: PAULO HENRIQUE GUIMARÃES CAU AP A135622-4 TEIXEIRA

ENDEREÇO: MUNICÍPIO DE PRACUÚBA

ASS: Paulo Guimarães CAU - AP A135622-4

DISCIPLINA: ARQUITETONICO

PROFISSIONAL: GUSTAVO MATEUS DE OLIVEIRA CAMPELO CAU - AP A168978-9

TÍTULO: PLANTA BAIXA, LEGENDA E LISTA DE MATERIAIS

COORD. DO PROJETO: RUBENS COSTA GOMES CAU - AP: A276409-1

ASS: Rubens C. Gomes

DESENHO TÉCNICO: GUSTAVO MATEUS DE OLIVEIRA CAMPELO

ETAPA:

ESCALA: INDICADA

ÁREA DO TERRENO: 567.41 (m²)

ÁREA CONSTRUÍDA: 197.81 (m²)

DIM: METRO

DATA: ABRIL 2024

COORDENADAS: 1°44'37.0"N 50°47'12.4"W

VERSÃO DO ARQUIVO:R01

PREFEITO: ANTONIO CARLOS LEITE DE MENDONÇA JÚNIOR

PRANCHA: 02

PROJETO: ARQ. CONSELHO TUT.

TIPO DE FOLHA: A1 891x594

08