


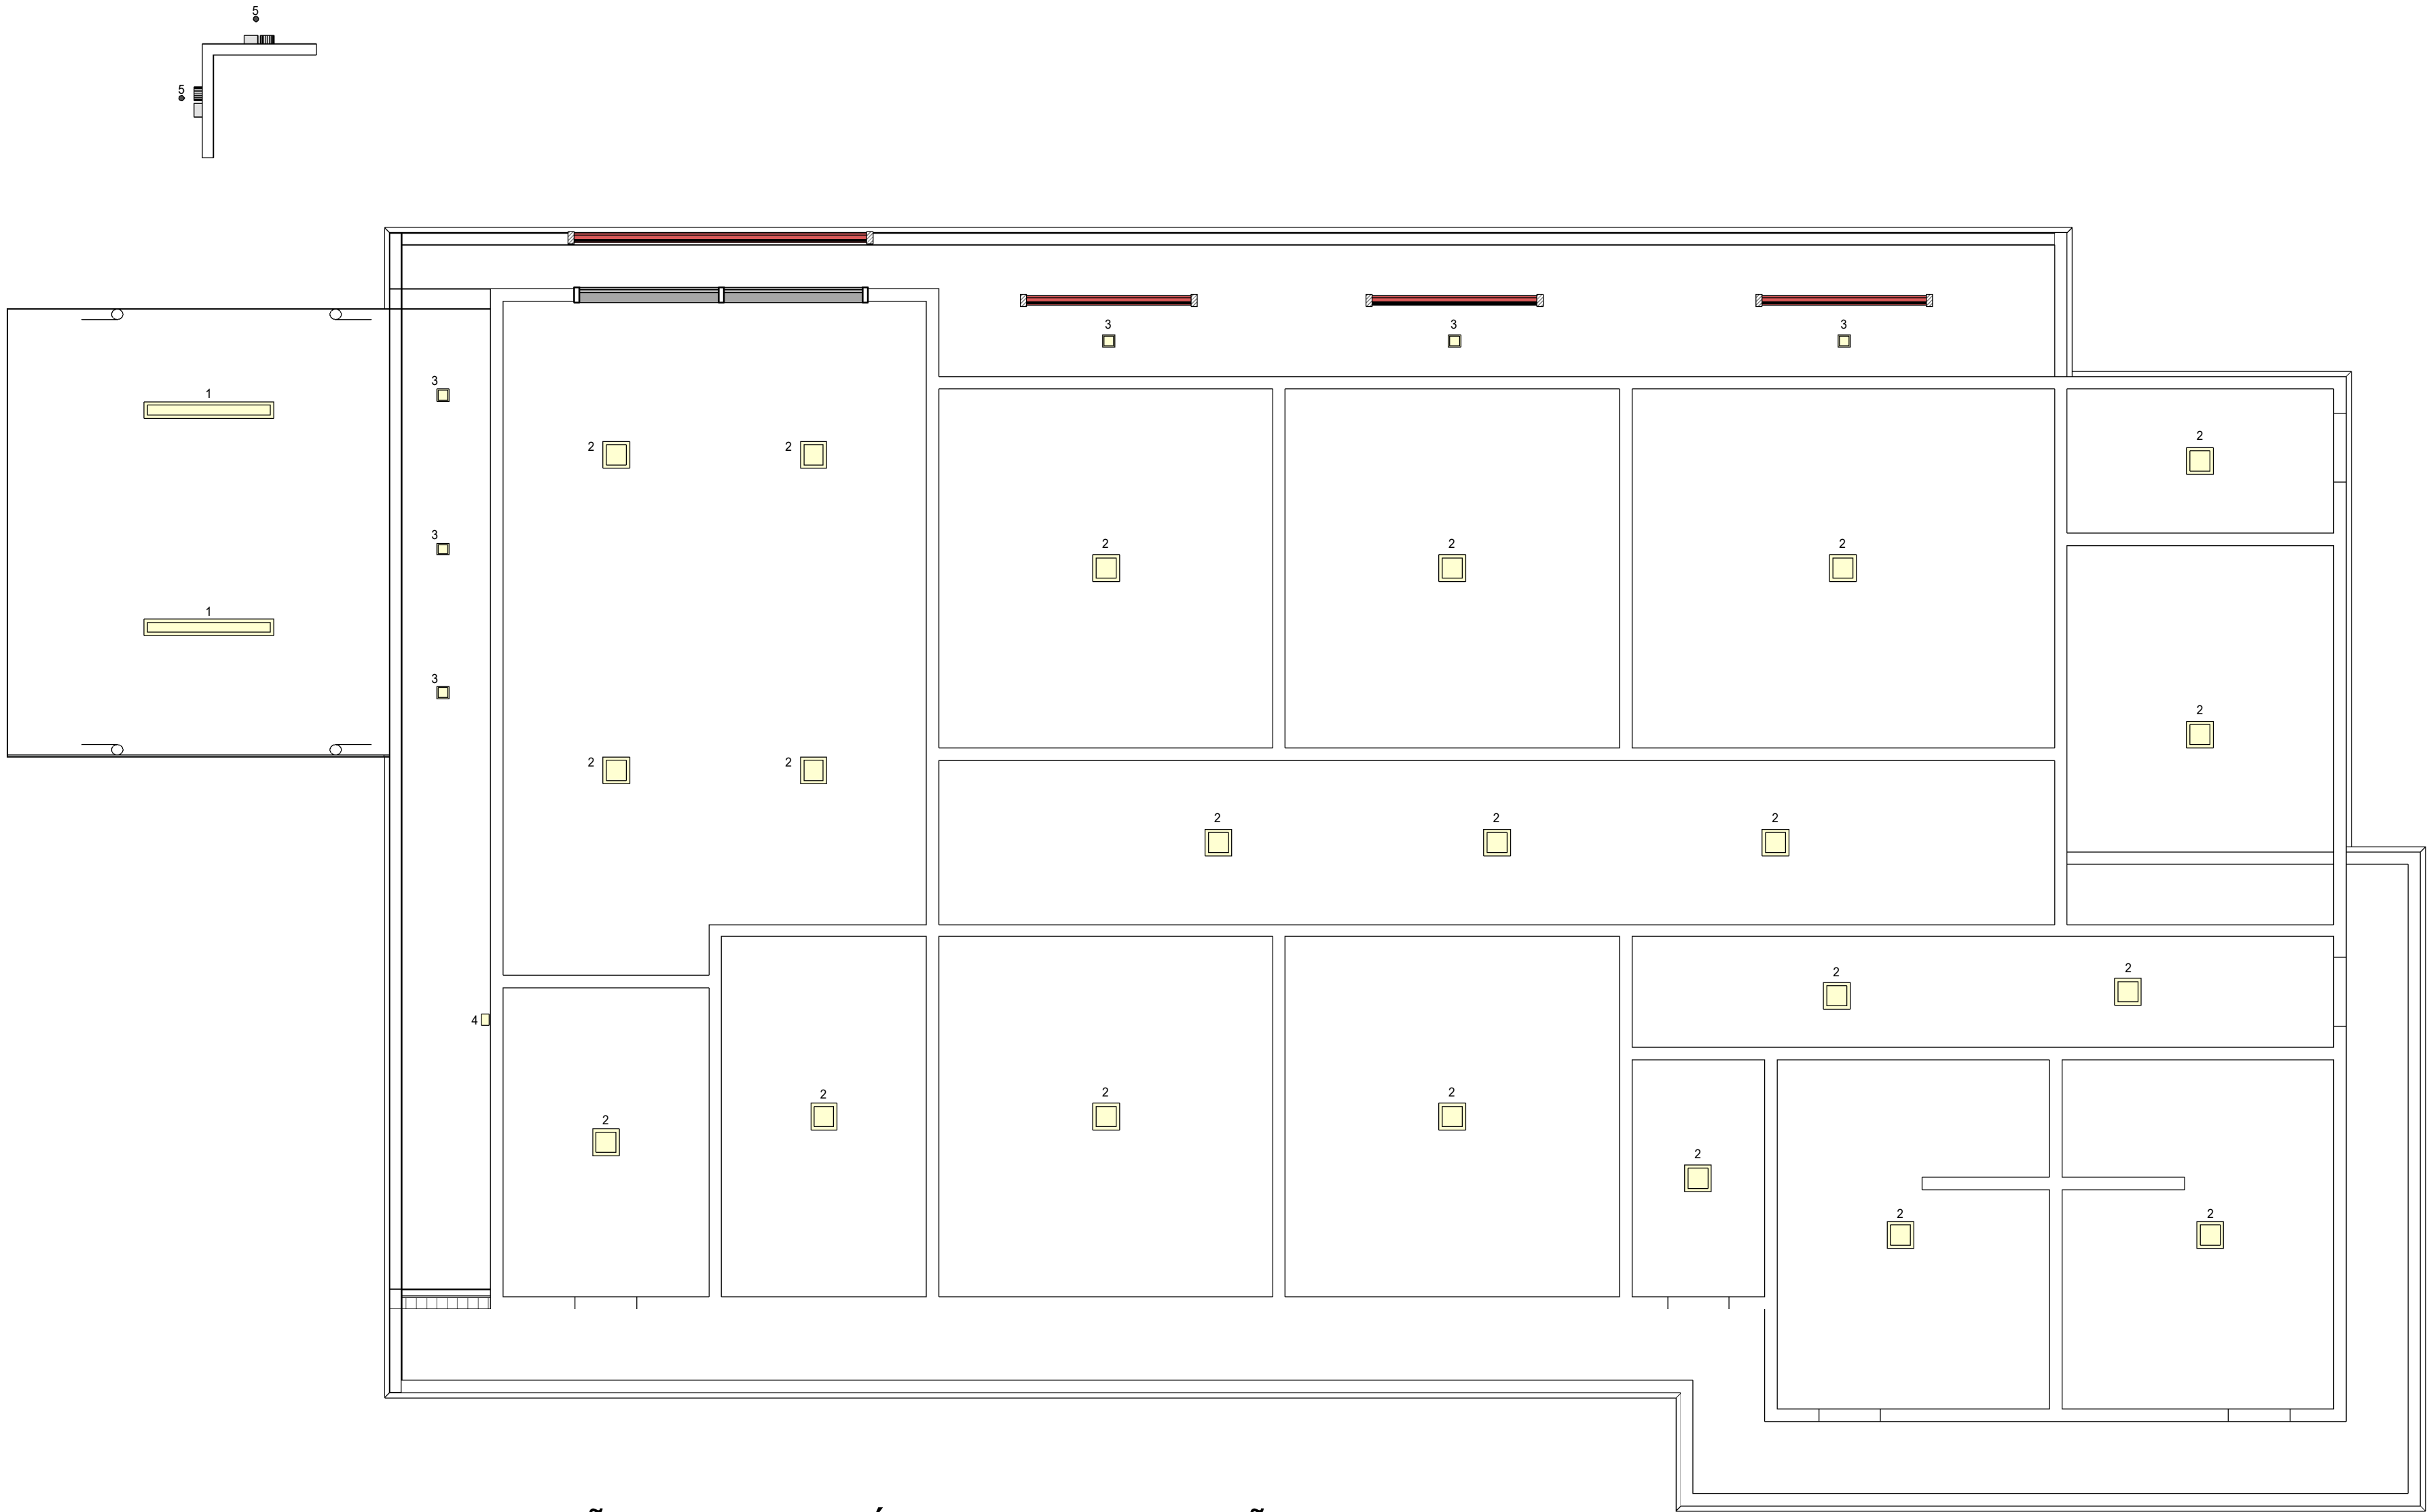

1 PLANTA BAIXA - LOCAÇÃO DE LUMINÁRIAS E PAGINAÇÃO DE FORRO
1 : 50

Tabela de luminárias				
Cód	Descrição	Quantidade		
1	LUMINÁRIA DE SOBREPOR, RETANGULAR TIPO LED	2		
2	LUMINÁRIA DE EMBUTIR, PLAFON LED	21		
3	LUMINÁRIA DE SOBREPOR TIPO LED	6		
4	LUMINÁRIA ARANDELA	1		
5	LUMINÁRIA ESPETO ARTICULADO	2		
Total		32		
Lista de forro e Roda forro				
Cód.	Descrição	Área (m²)	Perímetro (m)	Qtd.
F1	FORRO EM PVC - TIPO AMADEIRADO	215.14 m²	329.97	19
Total geral: 19		215.14 m²	329.97	19



CARIMBO		REVISÕES:	
		A 20/06/2024	
		B	
		C	
		D	
		PROPRIETÁRIO: PREFEITURA MUNICIPAL DE PRACUUBA	
PROJETO: CONSTRUÇÃO DE UM CONSELHO TUTELAR NO MUNICÍPIO DE PRACUUBA - AP		AUTOR DO PROJETO: PAULO HENRIQUE GUIMARÃES CAU AP A135622-4 TEIXEIRA	
ENDEREÇO: MUNICÍPIO DE PRACUUBA		ASS:  Paulo Guimarães ARQUITETO E URBANISTA CAU - AP A135622-4	
DISCIPLINA ARQUITETONICO		PROFISSIONAL: GUSTAVO MATEUS DE OLIVEIRA CAMPELO CAU - AP A168978-9 ASS:  Gustavo Mateus de O. CampeLO CAU/AP A168978-9	
TÍTULO: PLANTA BAIXA - LUMINÁRIA, PAGINAÇÃO DE FORRO E LISTA DE MATERIAIS		COORD. DO PROJETO: RUBENS COSTA GOMES CAU - AP: A276409-1 ASS:  Rubens C. Gomes ARQUITETO E URBANISTA	
ETAPA:	ESCALA: INDICADA	DESENHO TÉCN.: GUSTAVO MATEUS DE OLIVEIRA CAMPELO	
ÁREA DO TERRENO: 567.41 (m²)	ÁREA CONSTRUÍDA: 197.81 (m²)	PREFEITO: ANTONIO CARLOS LEITE DE MENDONÇA JUNIOR	PRANCHA: 08
DIM: METRO	DATA ABRIL 2024	PROJETO: ARQ_CONSELHO TUT. TIPO DE FOLHA: A1 891x594	08
COORDENADAS: 1°44'37.0"N 50°47'12.4"W		VERSÃO DO ARQUIVO:R01	