


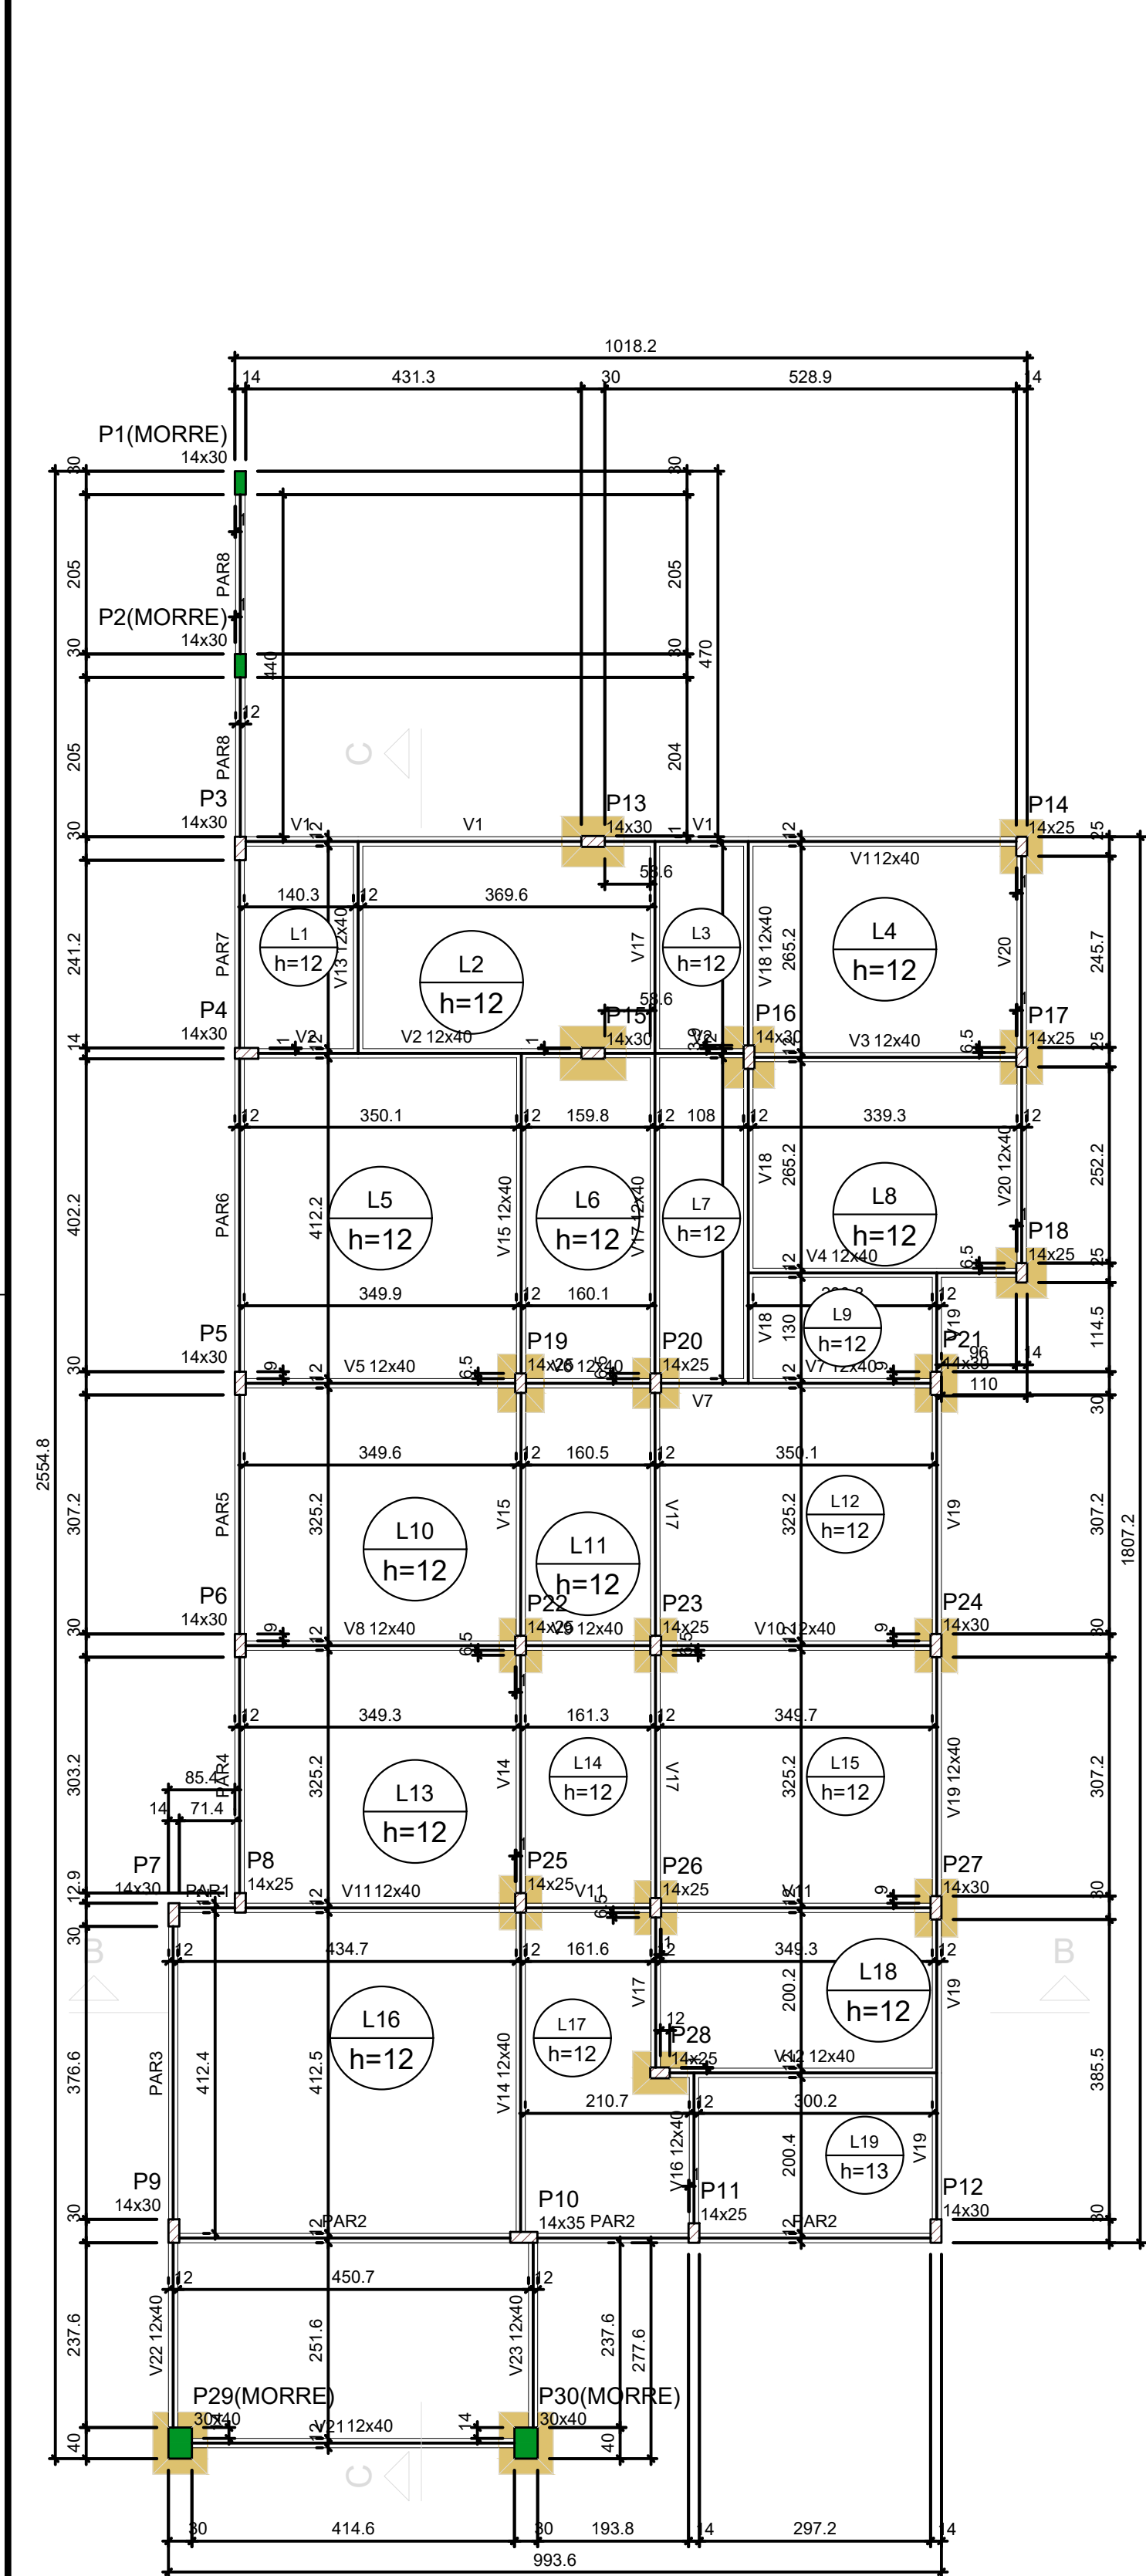

Forma do pavimento Baldrame (Nível 150)
escala 1:75


Vigas			
Nome	Seção	Elevação (cm)	Nível (cm)
V1	12x40	0	150
V2	12x40	0	150
V3	12x40	0	150
V4	12x40	0	150
V5	12x40	0	150
V6	12x40	0	150
V7	12x40	0	150
V8	12x40	0	150
V9	12x40	0	150
V10	12x40	0	150
V11	12x40	0	150
V12	12x40	0	150
V13	12x40	0	150
V14	12x40	0	150
V15	12x40	0	150
V16	12x40	0	150
V17	12x40	0	150
V18	12x40	0	150
V19	12x40	0	150
V20	12x40	0	150
V21	12x40	0	150
V22	12x40	0	150
V23	12x40	0	150

Lajes			
Nome	Tipo	Altura (cm)	Nível (cm)
L1	Maciça	12	0
L2	Maciça	12	0
L3	Maciça	12	0
L4	Maciça	12	0
L5	Maciça	12	0
L6	Maciça	12	0
L7	Maciça	12	0
L8	Maciça	12	0
L9	Maciça	12	0
L10	Maciça	12	0
L11	Maciça	12	0
L12	Maciça	12	0
L13	Maciça	12	0
L14	Maciça	12	0
L15	Maciça	12	0
L16	Maciça	12	0
L17	Maciça	12	0
L18	Maciça	12	0
L19	Maciça	12	0


Características dos materiais			
Elemento	fck (kgf/cm²)	Ecs (kgf/cm²)	
Vigas	350	294029	
Lajes	350	294029	
Reservatórios	250	241500	
Solistas	300	268364	

Pilares			
Nome	Seção	Elevação (cm)	Nível (cm)
P29	30x40	0	150


Legenda dos pilares	
	Pilar que morre
	Pilar que passa

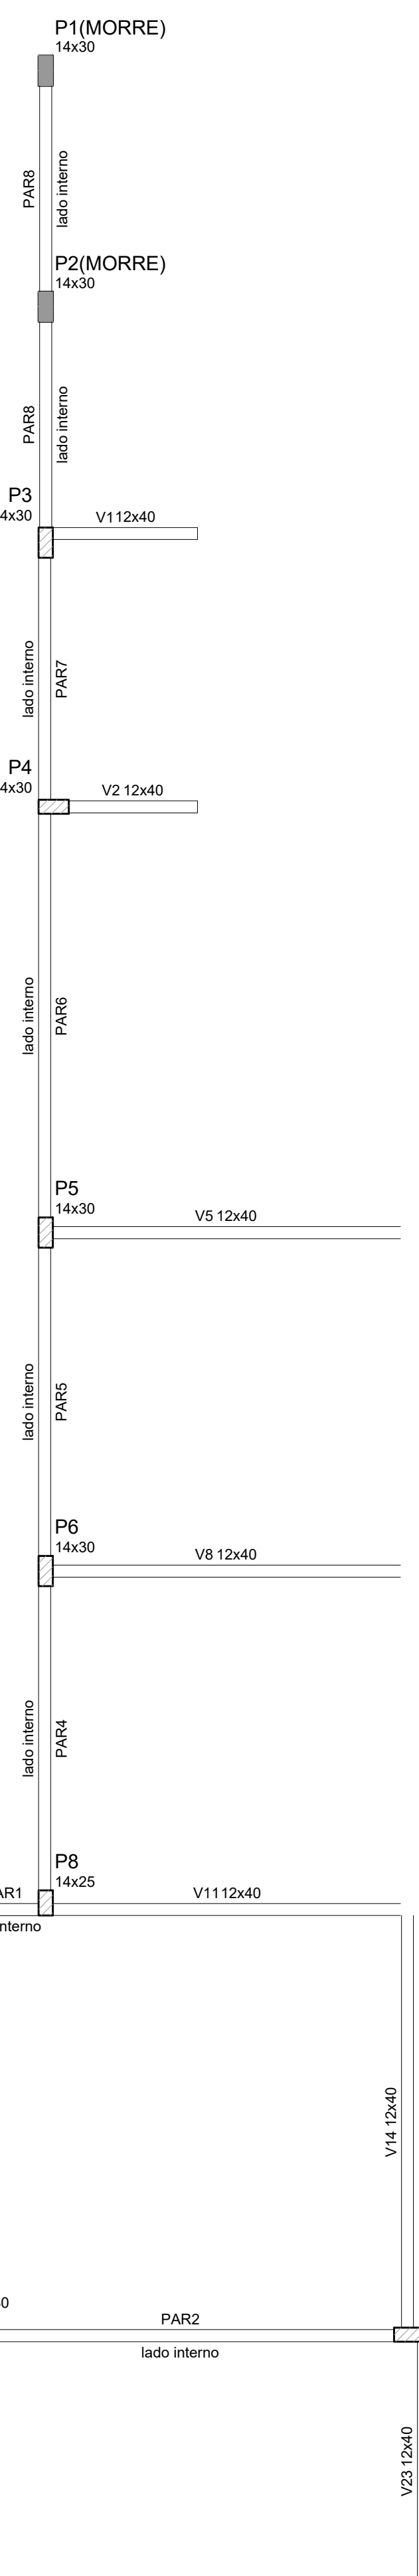


Contenções do pavimento Baldrame
escala 1:50

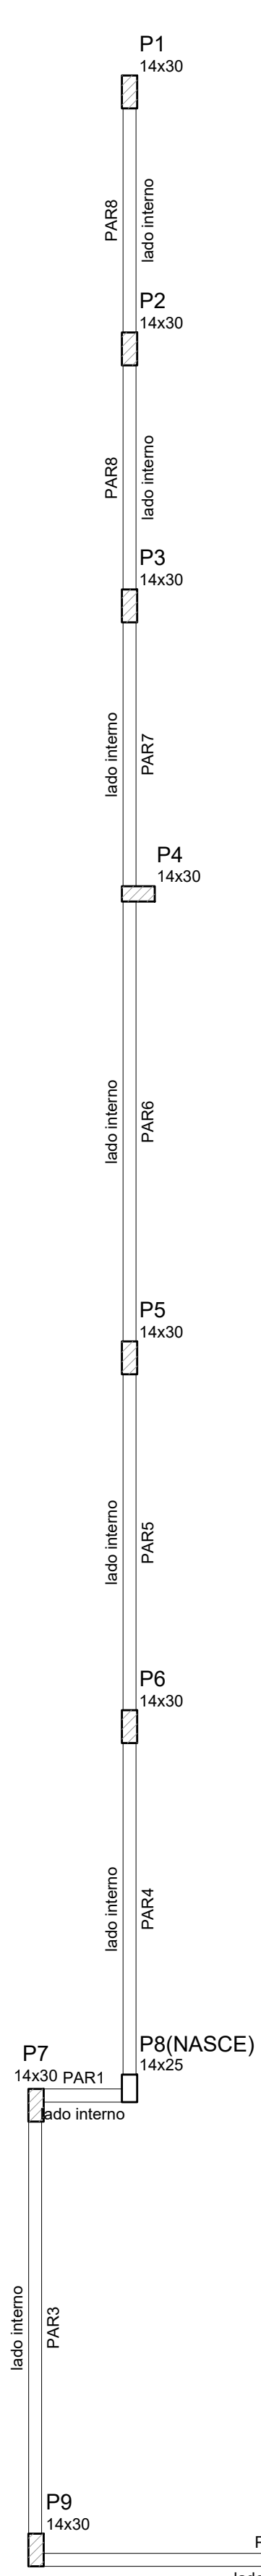


Contenções do pavimento Cota -1,20
escala 1:50

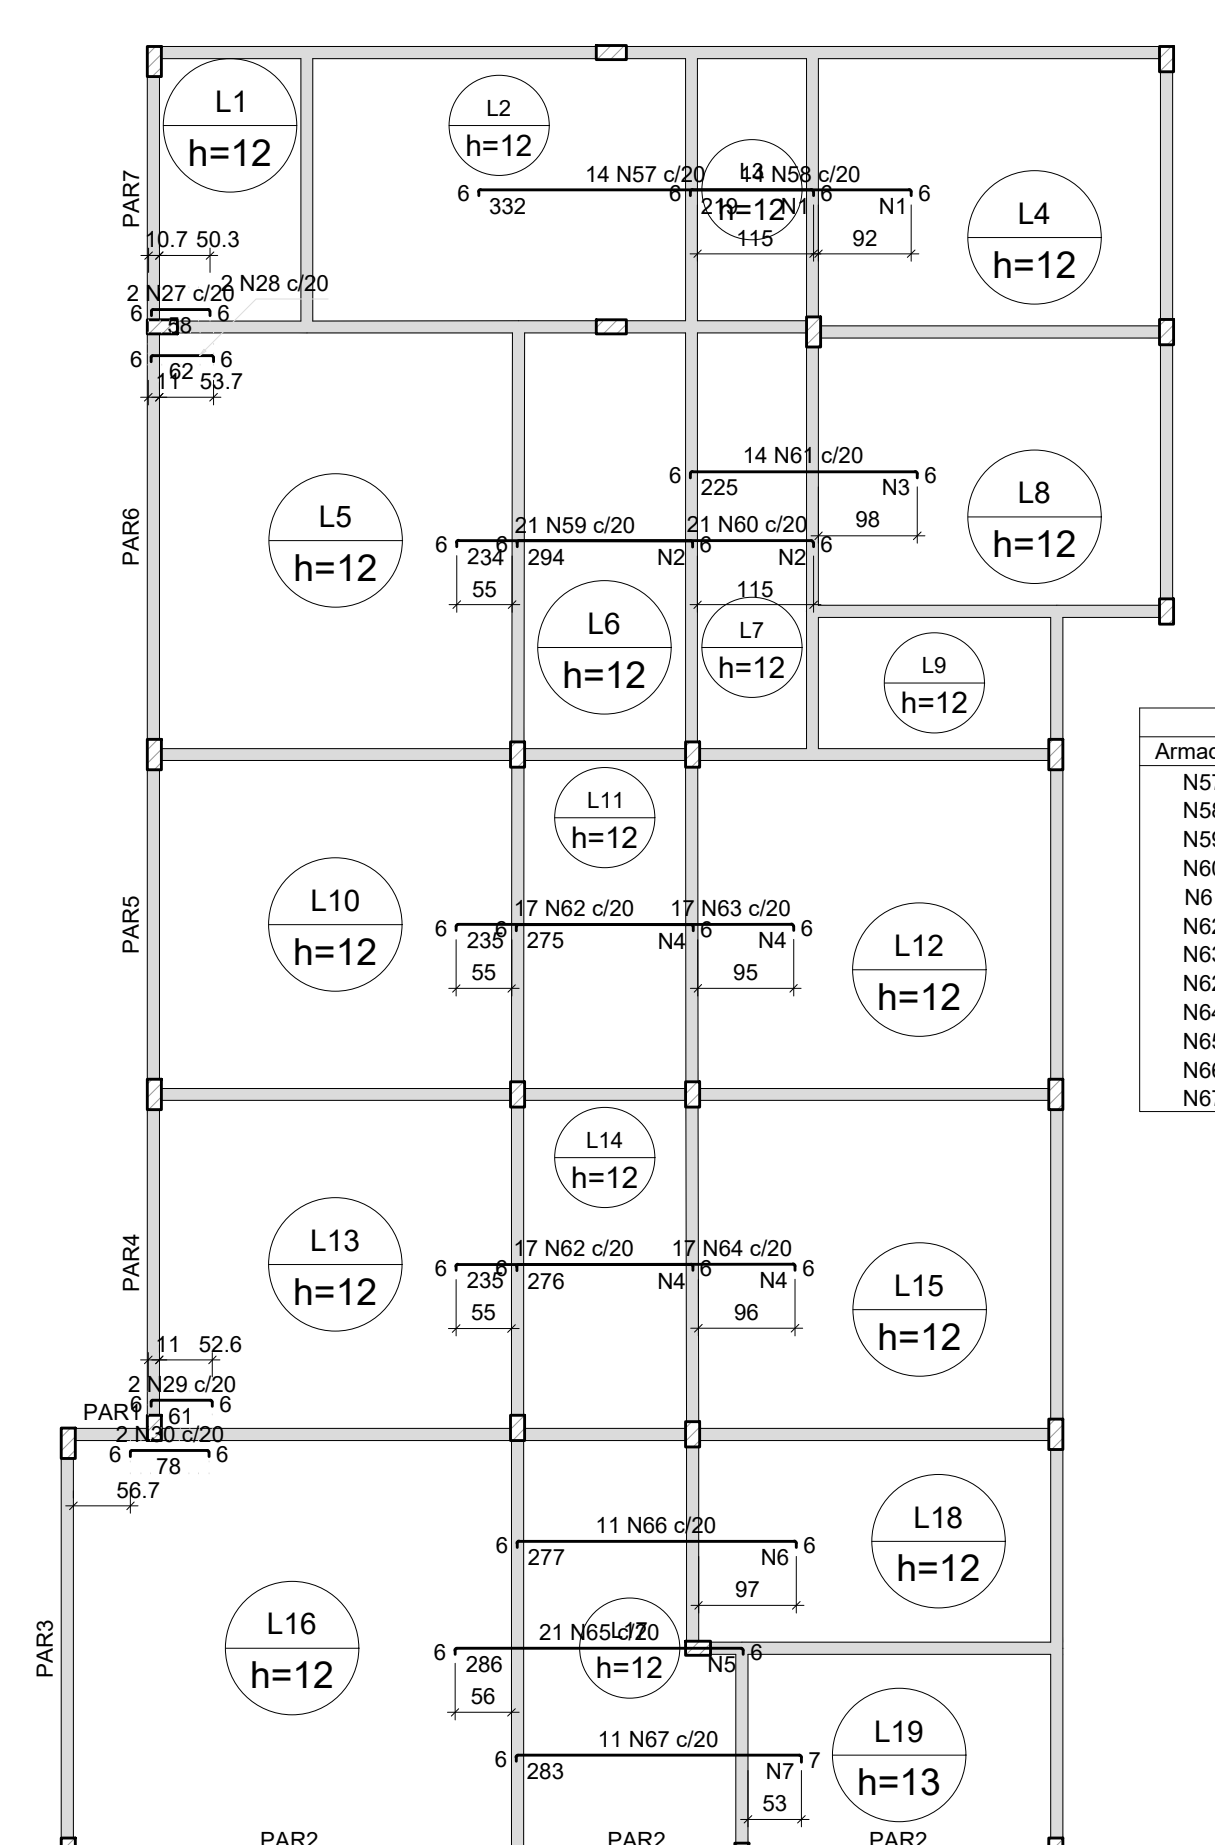


Armação negativa das lajes do pavimento Baldrame (Eixo X)
escala 1:75

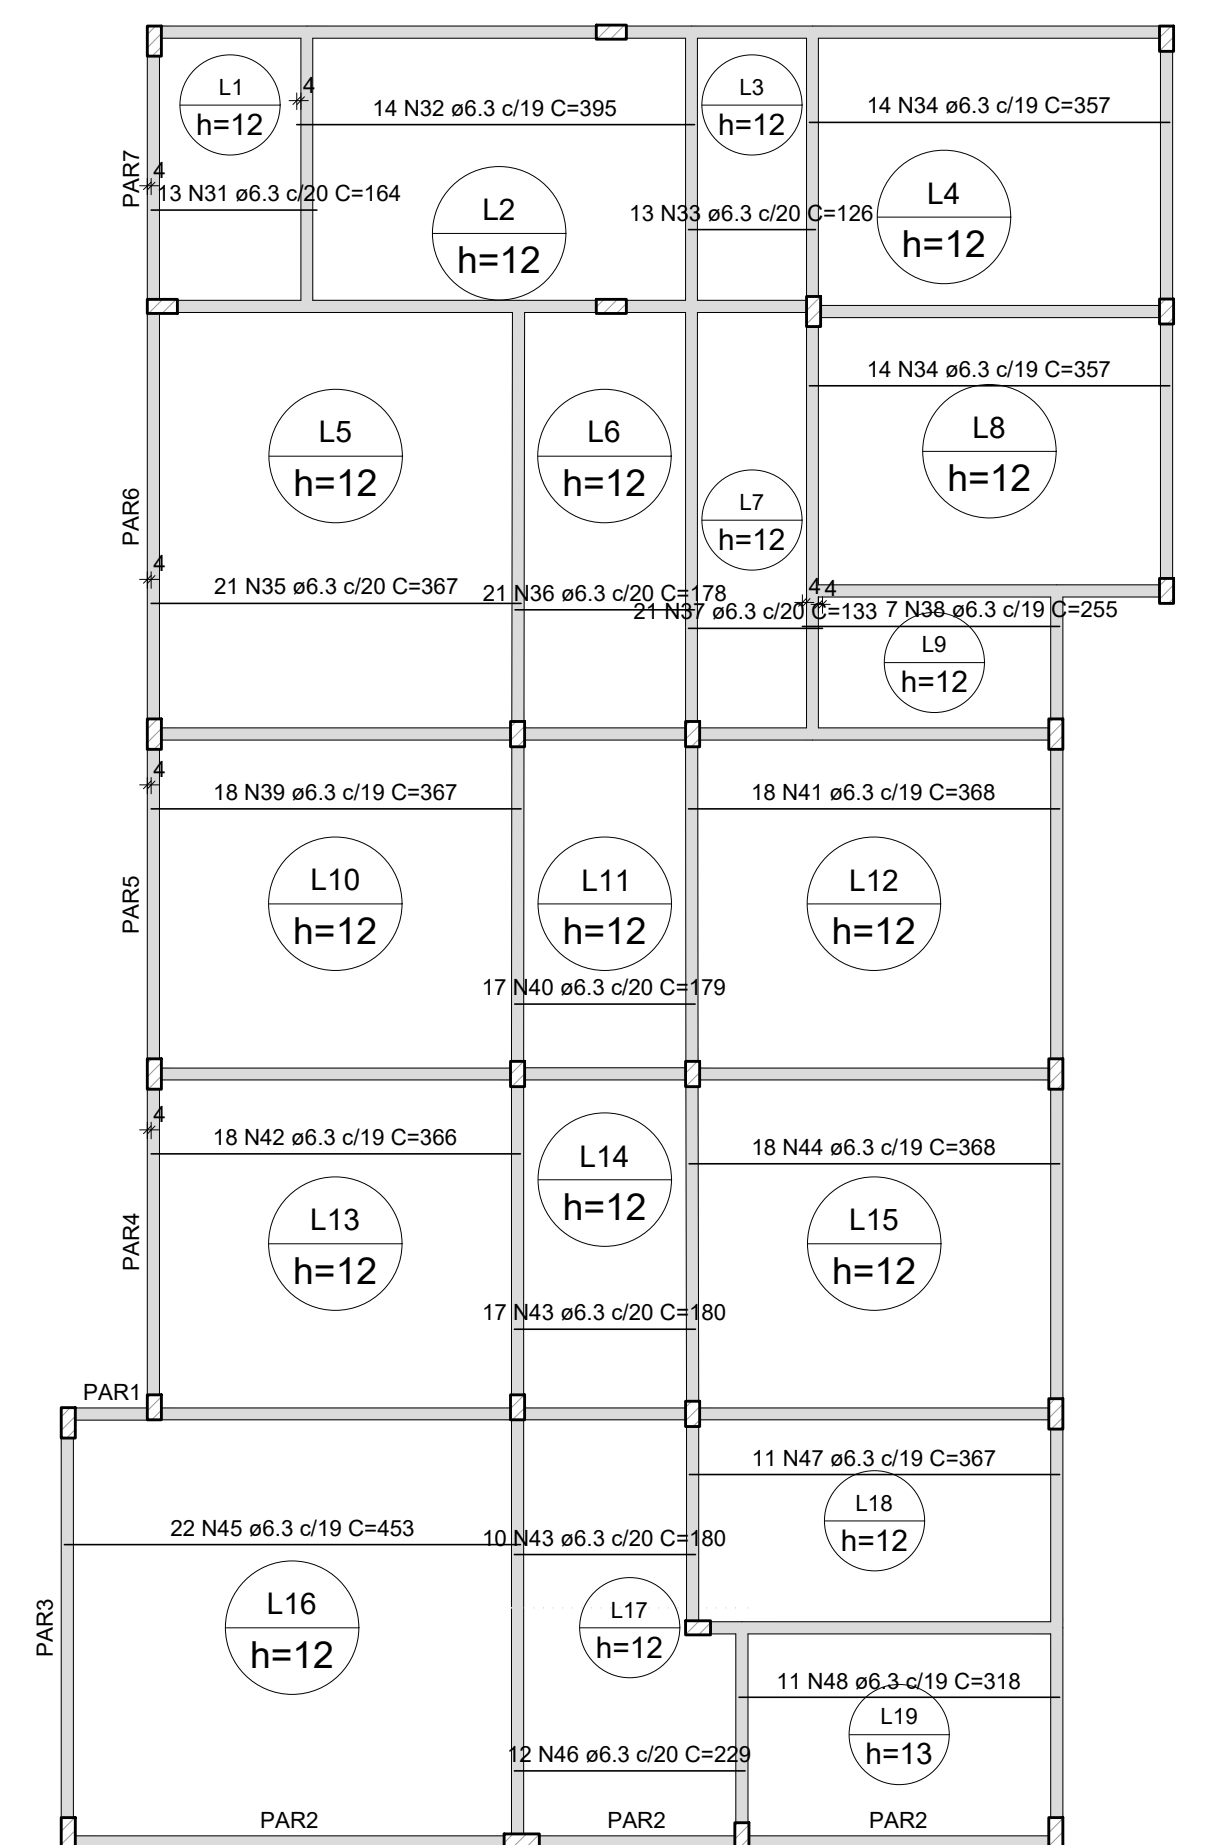

Armação positiva das lajes do pavimento Baldrame (Eixo X)
escala 1:75

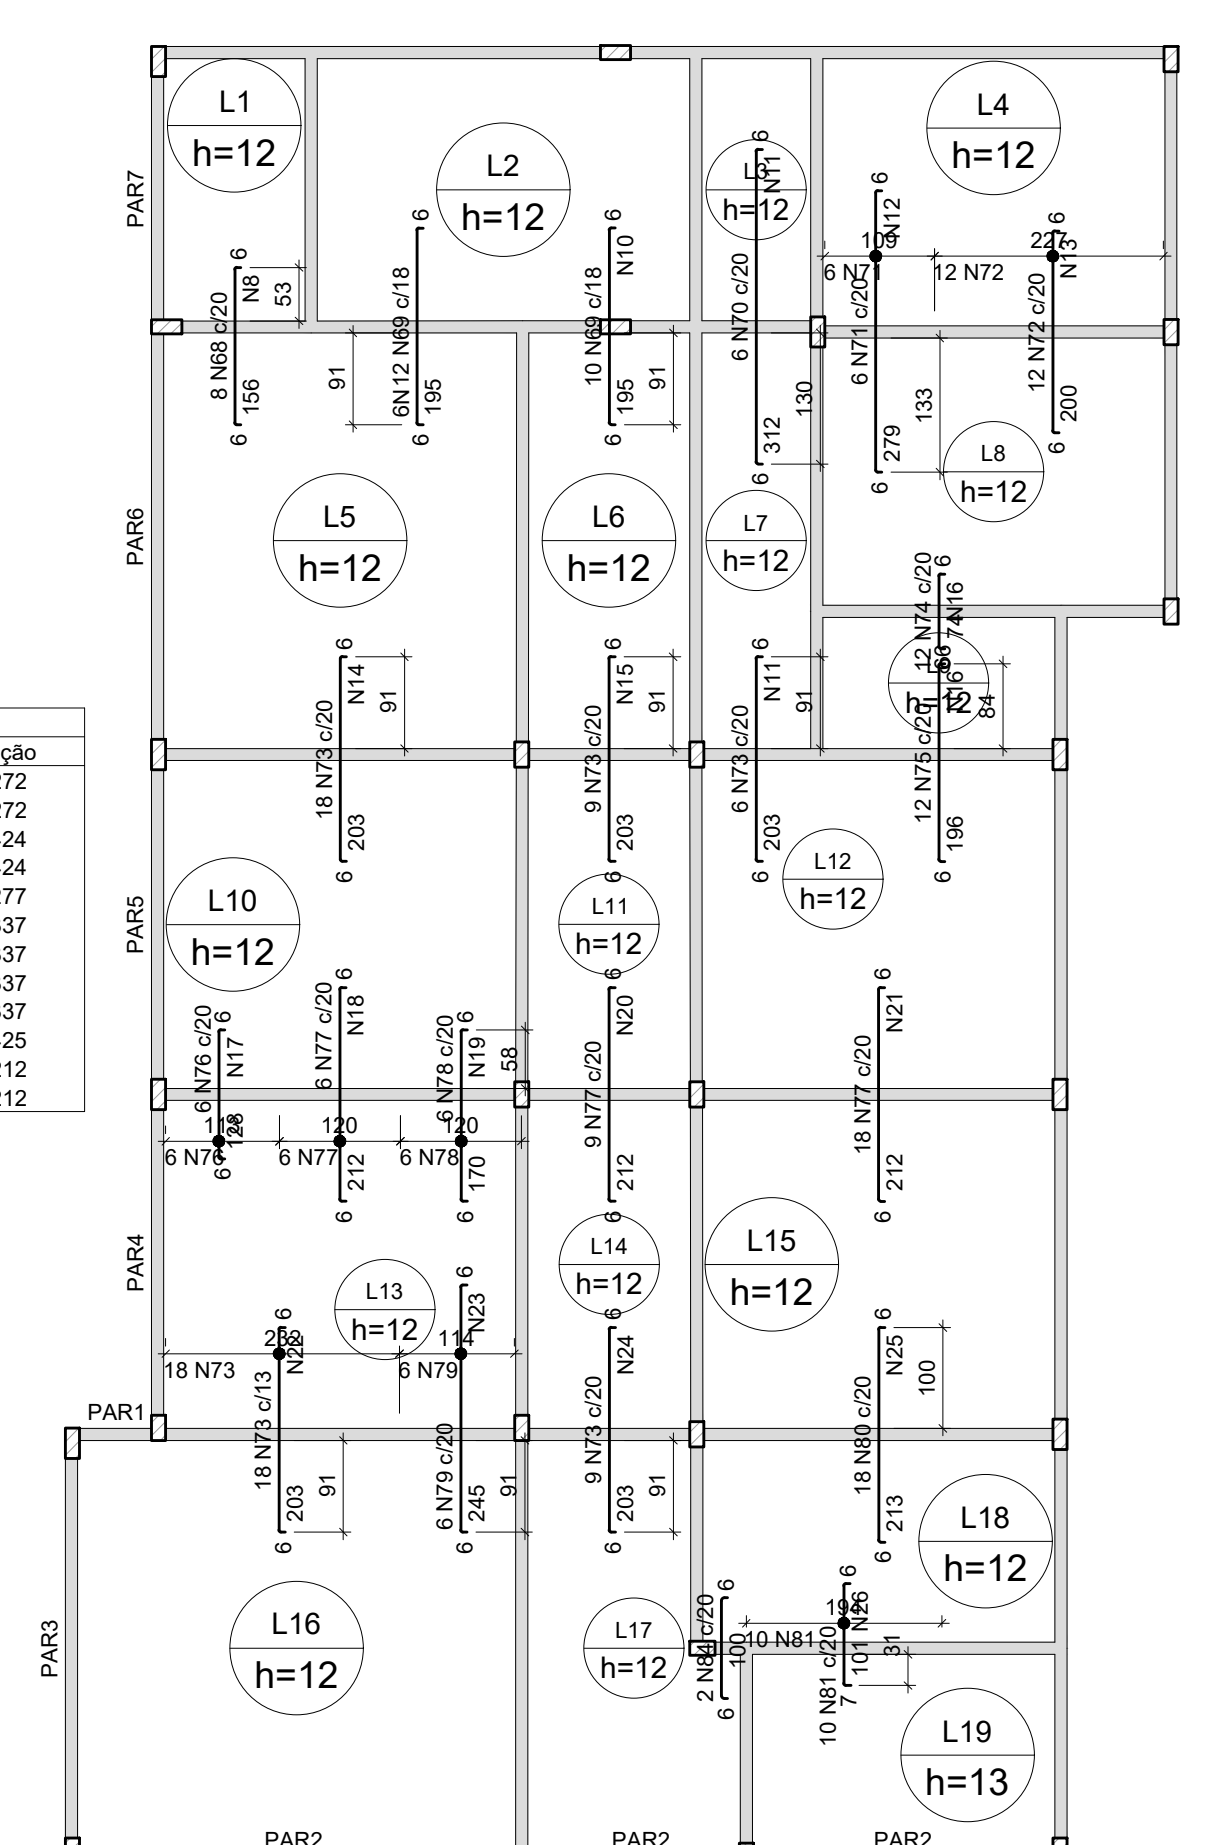

Armação negativa das lajes do pavimento Baldrame (Eixo Y)
escala 1:75

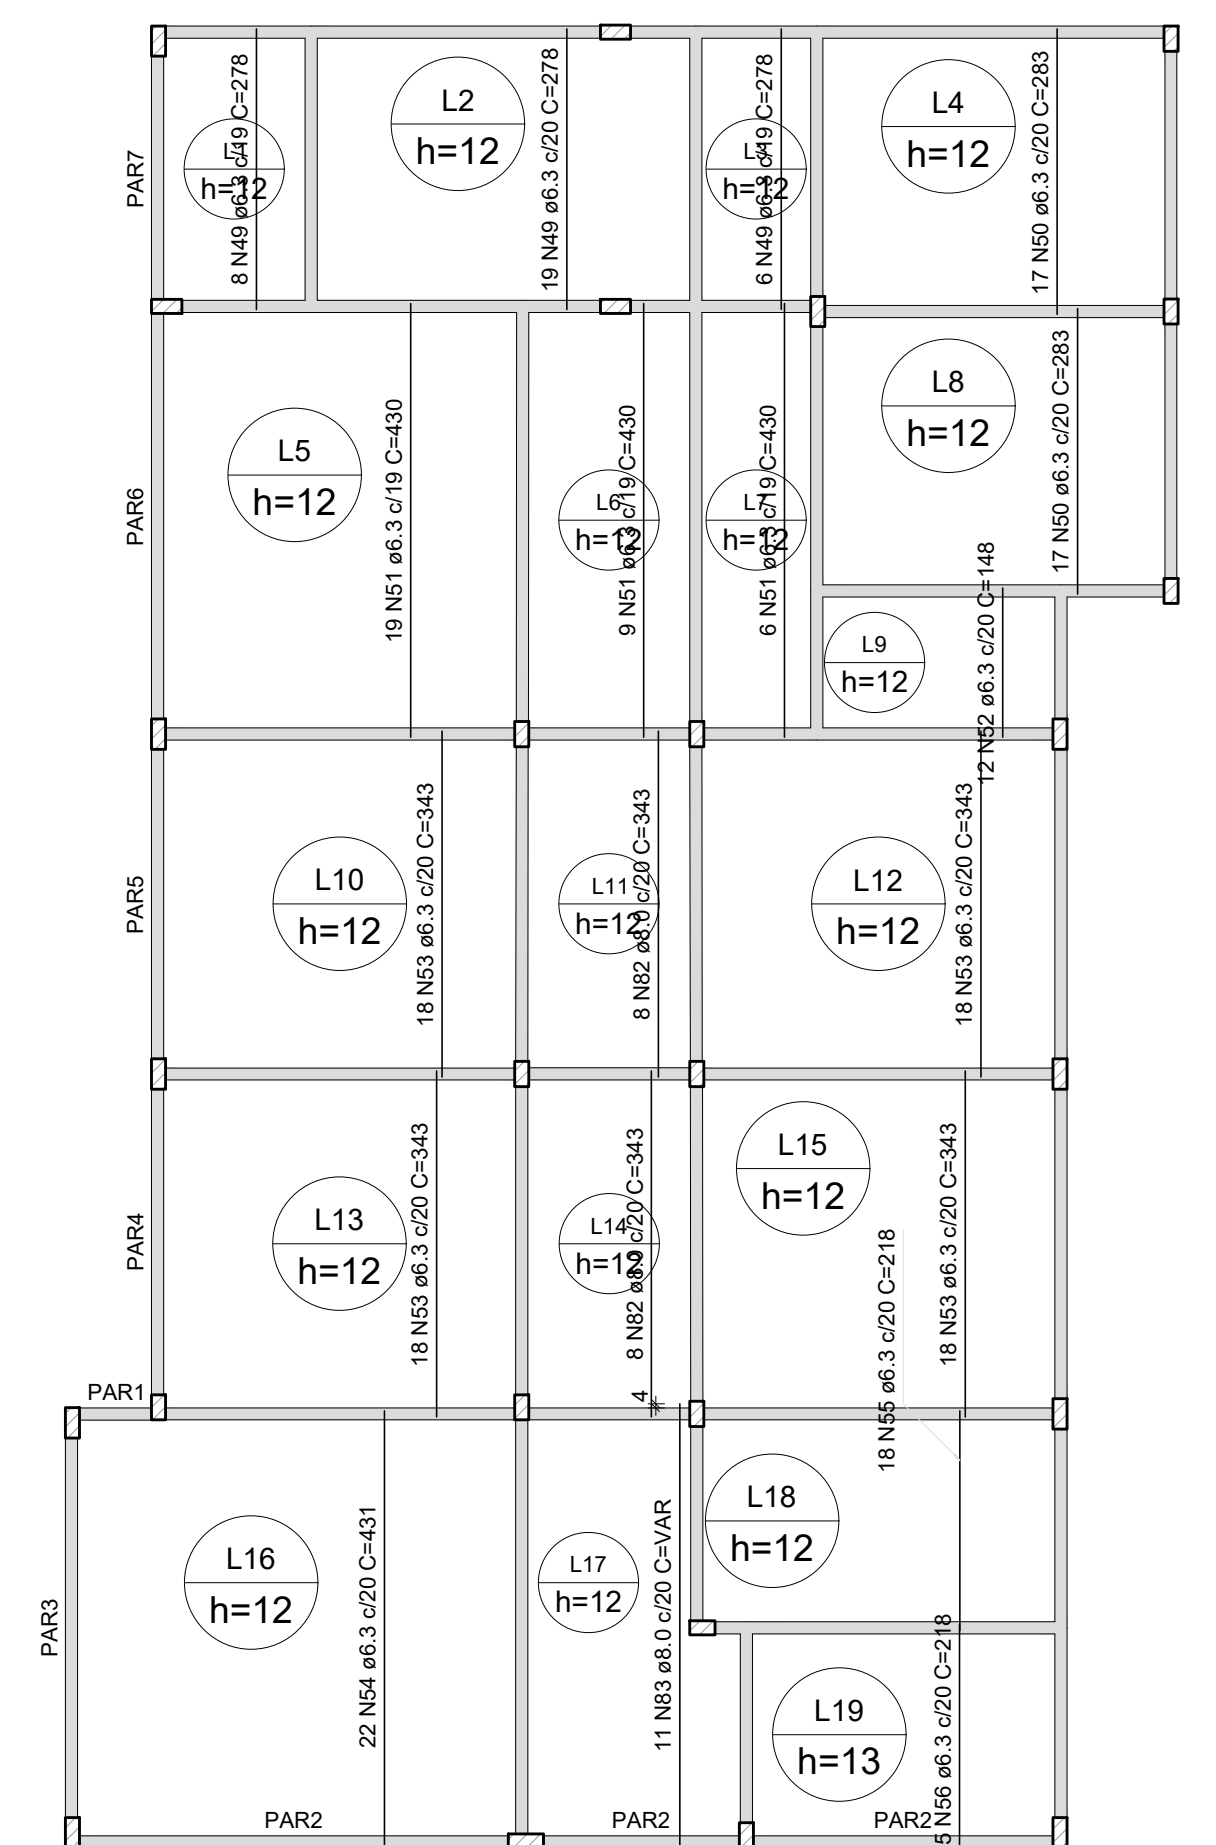

Armação positiva das lajes do pavimento Baldrame (Eixo Y)
escala 1:75

Armaduras de distribuição			
Armadura	Armadura de distribuição		
N8	8 N8 a5.0 c/20 C=151		
N9	10 N9 a5.0 c/20 C=110		
N10	10 N10 a5.0 c/20 C=172		
N11	16 N11 a5.0 c/20 C=120		
N12	14 N12 a5.0 c/20 C=117		
N13	10 N13 a5.0 c/20 C=234		
N14	11 N14 a5.0 c/20 C=361		
N15	11 N15 a5.0 c/20 C=172		
N16	11 N16 a5.0 c/20 C=120		
N17	4 N17 a5.0 c/20 C=242		
N18	7 N18 a5.0 c/20 C=130		
N19	11 N19 a5.0 c/20 C=121		
N20	9 N20 a5.0 c/20 C=120		
N21	11 N21 a5.0 c/20 C=113		
N22	11 N22 a5.0 c/20 C=339		
N23	13 N23 a5.0 c/20 C=121		
N24	11 N24 a5.0 c/20 C=174		
N25	11 N25 a5.0 c/20 C=361		
N26	5 N26 a5.0 c/20 C=194		

RELAÇÃO DO AÇO			
Negativos X	Positivos Y	Negativos Y	Positivos X
ACO	N	DIAM (mm)	QUANT

RESUMO DO AÇO			
ACO	DIAM (mm)	C.TOTAL (m)	PESO + 10% (kg)
CA50	6.3	1670.7	449.7
CA51	8.0	1071.1	494.9
CA52	12.0	2.1	2.2
CA53	5.0	341.3	159.8

Volume de concreto (C-25) = 18.84 m³
Área de forma = 156.51 m²

TRIUMFA
PROJETOS & CONSTRUÇÕES

CARIMBOS:

PROJETO: CONSTRUÇÃO DE UM CONSELHO TUTELAR NO MUNICÍPIO DE PRACUÚBA - AP

ENDEREÇO: MUNICÍPIO DE PRACUÚBA

DISCIPLINA: EST - PROJETO ESTRUTURAL

TÍTULO:

ETAPA: PROJETO EXECUTIVO

AUTOR DO PROJETO: M^{re} JULIA HENRIQUE GUIMARÃES TEIXEIRA CAU - AP A12952-4

COORDENADOR DO PROJETO: M^{re} JULIA HENRIQUE GUIMARÃES TEIXEIRA CAU - AP A12952-4

DESENHO TÉCNICO: M^{re} JULIA HENRIQUE GUIMARÃES TEIXEIRA CAU - AP A12952-4

ESCALA: INDICADA

ÁREA CONSTRUIDA: 107.81 m²

DATA: ABRIL DE 2024

COORDENADOR DO PROJETO: M^{re} JULIA HENRIQUE GUIMARÃES TEIXEIRA CAU - AP A12952-4

DESENHO TÉCNICO: M^{re} JULIA HENRIQUE GUIMARÃES TEIXEIRA CAU - AP A12952-4

CONTEÚDO: PREFEITURA MUNICIPAL DE PRACUÚBA

LOCAL: MUNICÍPIO DE PRACUÚBA - AP

PREFEITO: ANTONIO CARLOS LOPES DE MENDONÇA JUNIOR

ARQUITETO: EST-CONSTRUTORA TRIUMFA

TIPO DE PROJETO: PROJETO DE OBRAS

PRONCHIA: 02/05