




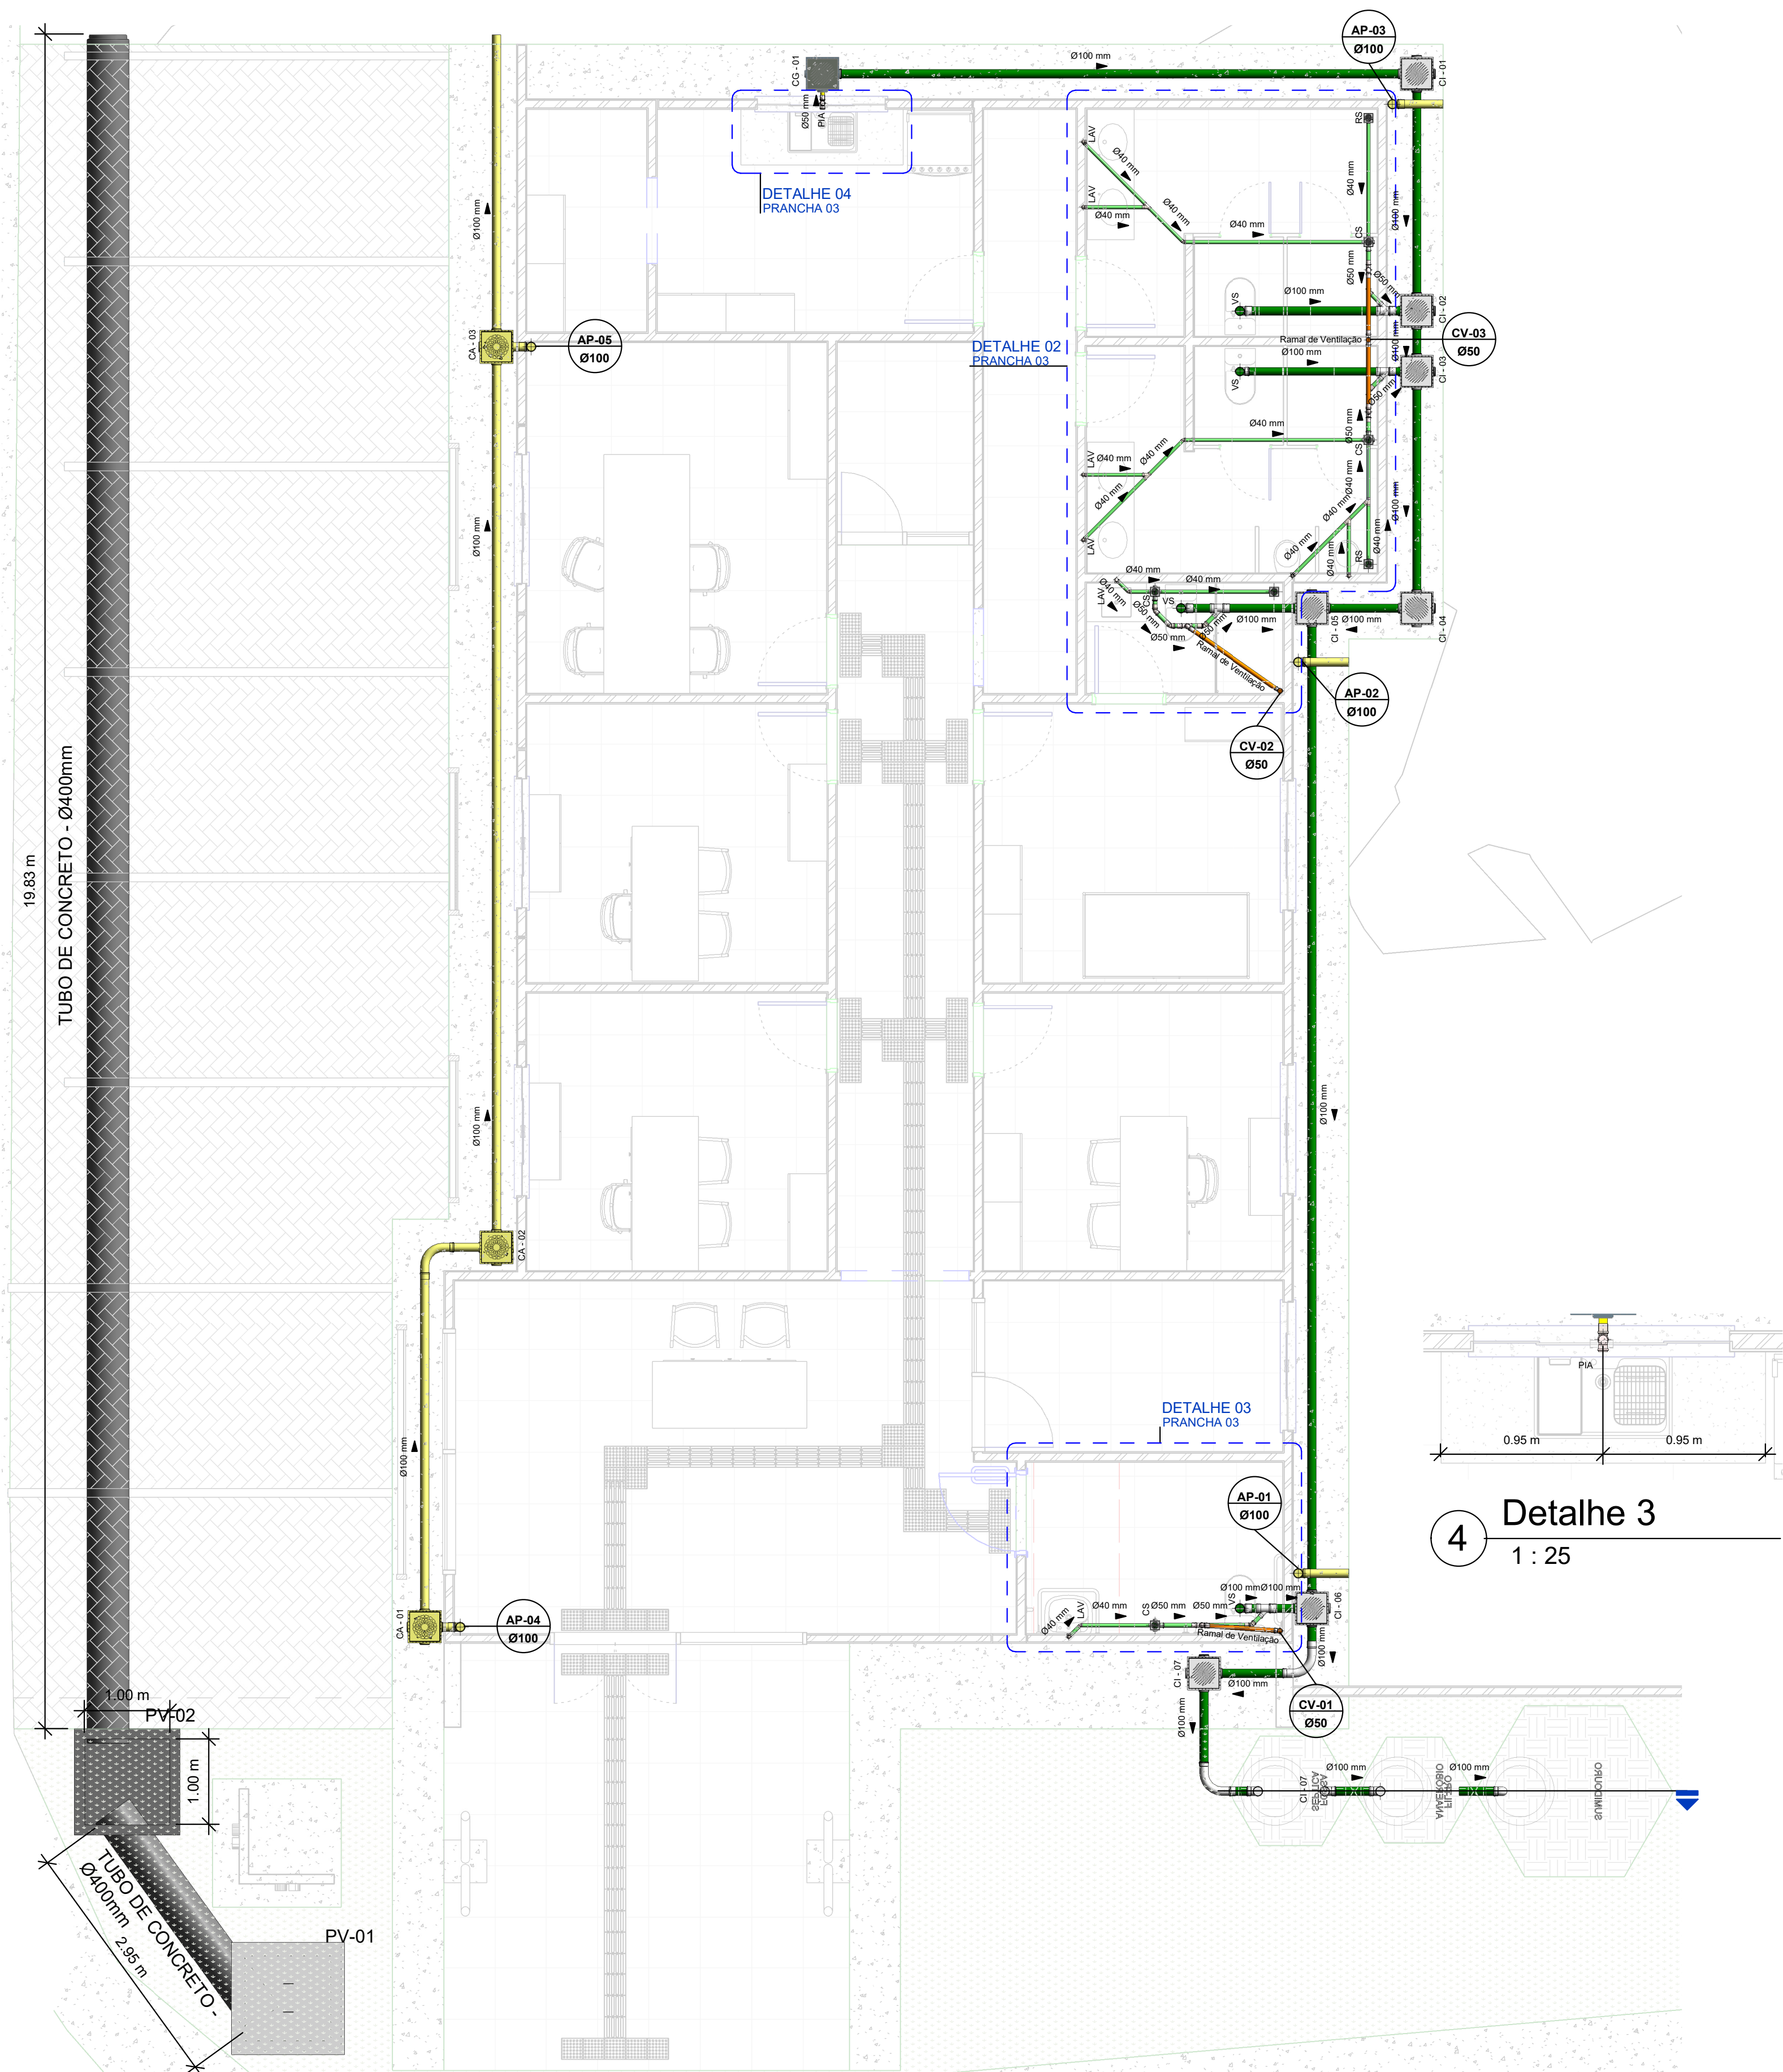

1 Térreo-ESG
1 : 50

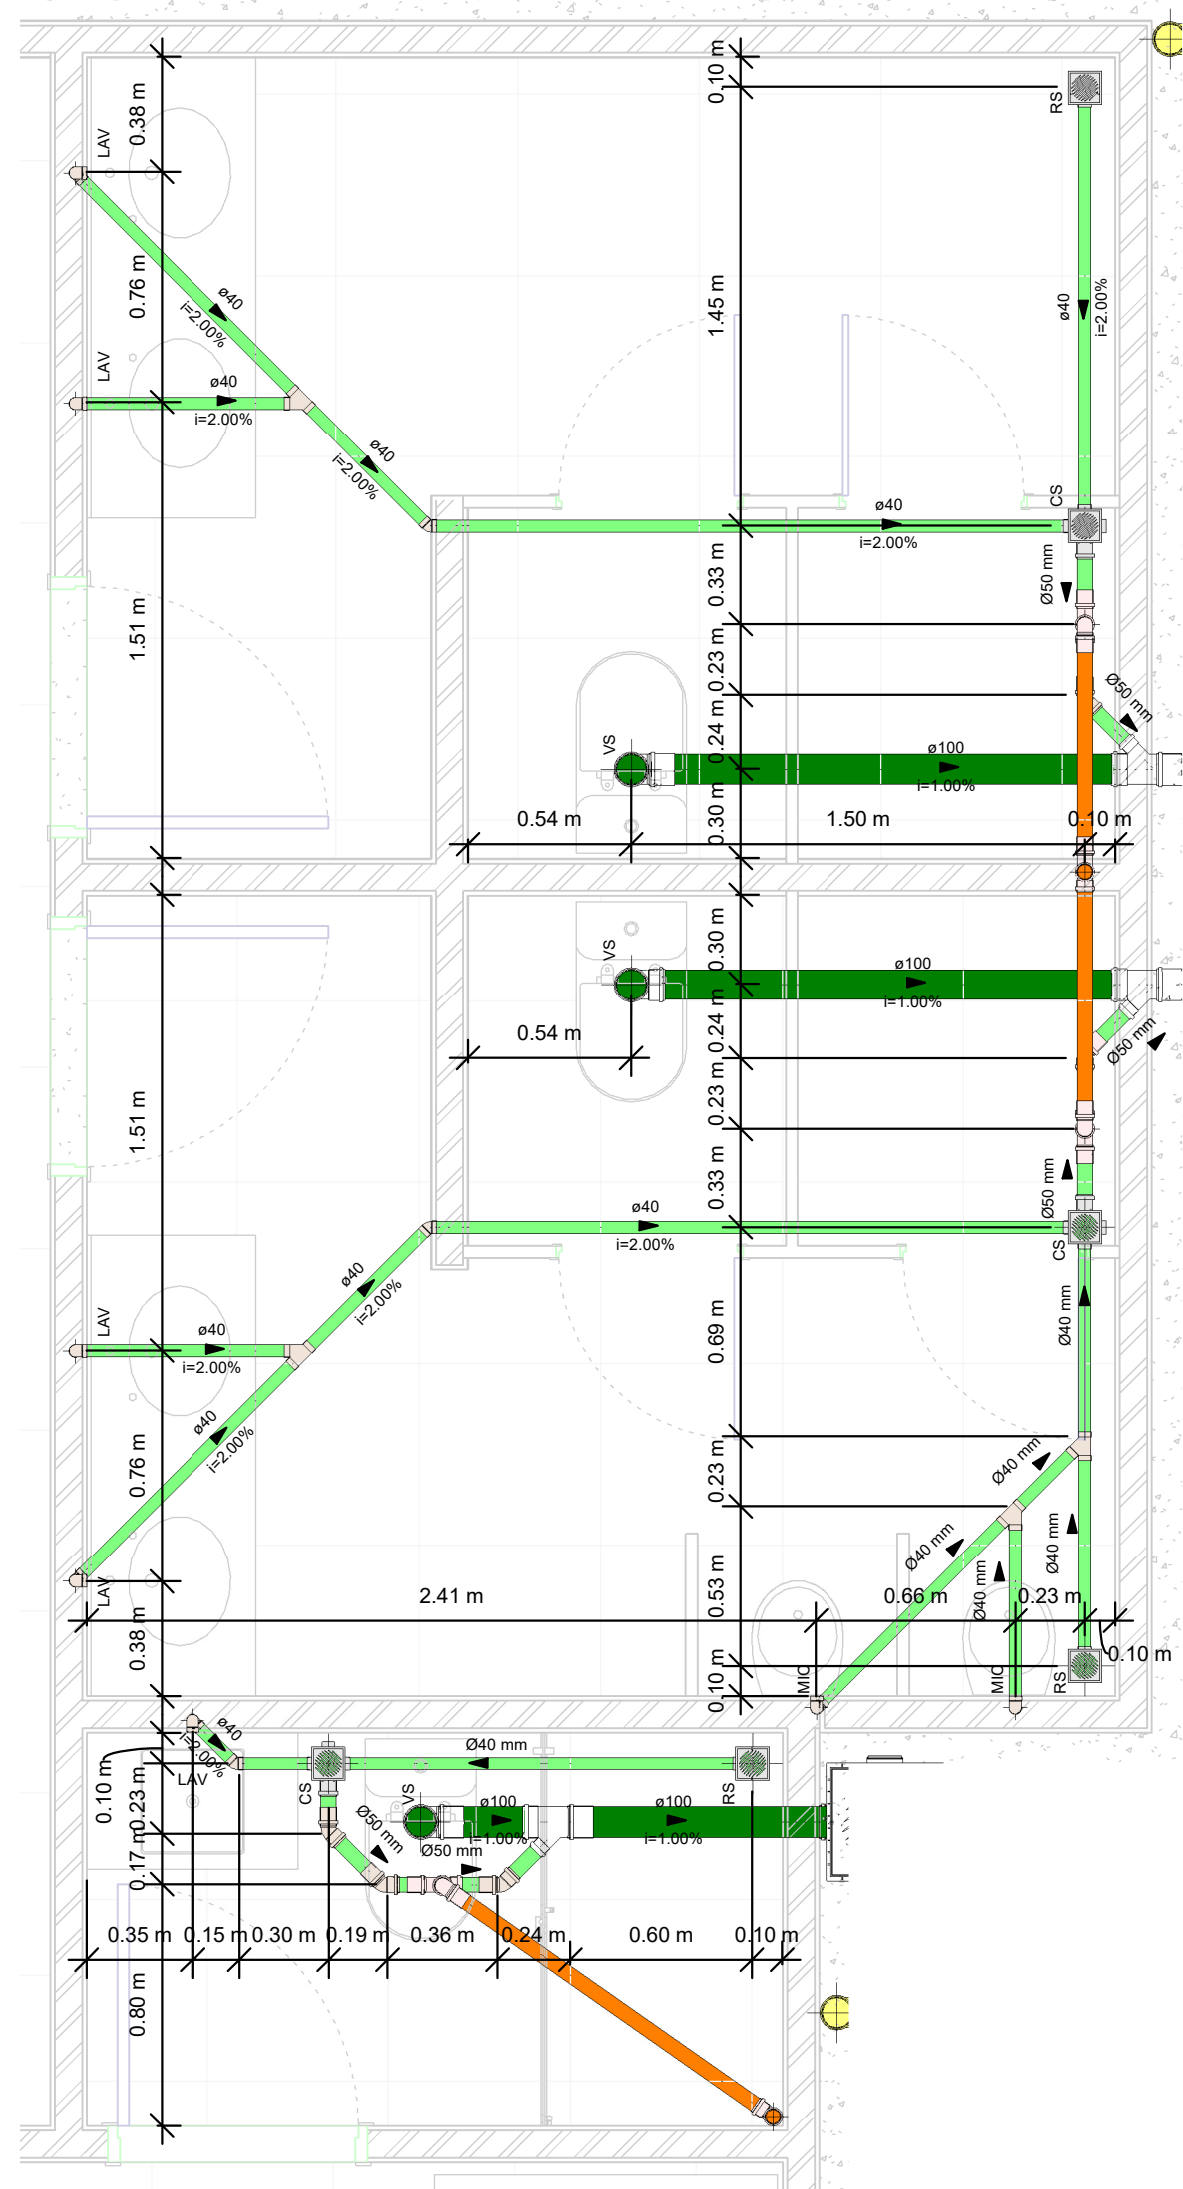

2 Detalhe 1
1 : 25

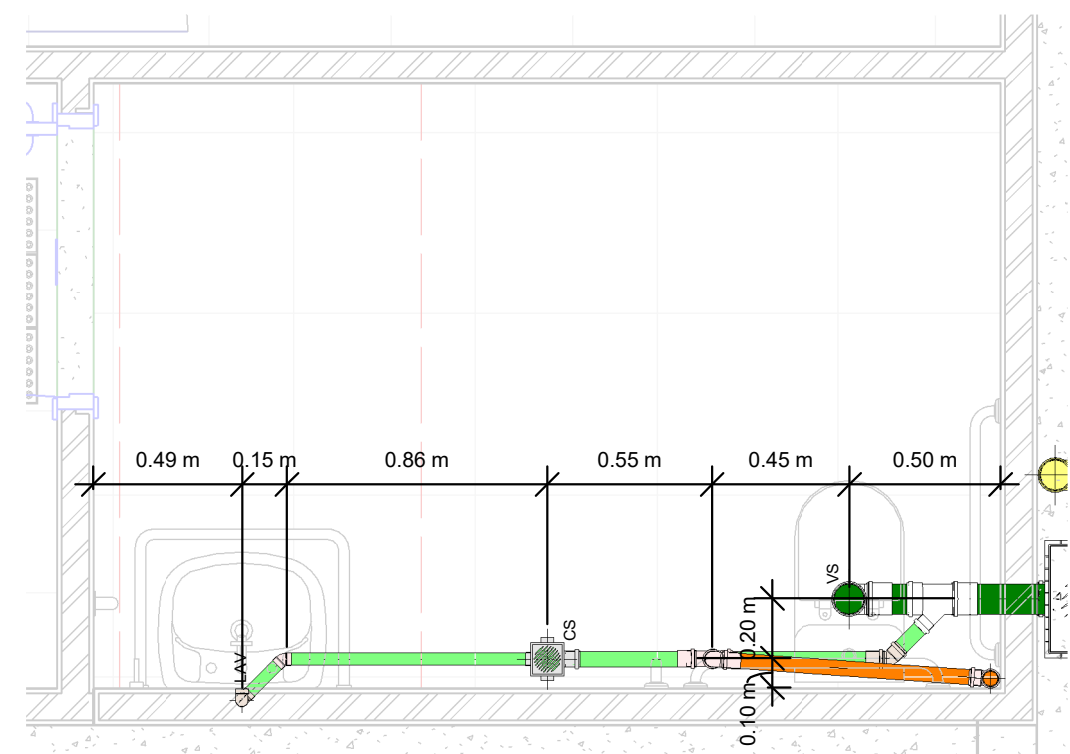

3 Detalhe 2
1 : 25

LEGENDA DE TUBOS

GRÁFICO

- TUBULAÇÃO DE ESGOTO PVC BRANCO SÉRIE NORMAL
- TUBULAÇÃO DE ESGOTO VENTILAÇÃO PVC BRANCO SÉRIE NORMAL
- TUBULAÇÃO DE ÁGUA PLUVIAL PVC BRANCO SÉRIE NORMAL

- INDICAÇÃO DE TUBO DE QUEDA
TQ-nm
Øxx
- INDICAÇÃO DE COLUNA DE VENTILAÇÃO
CV-nm
Øxx

ABREVIACOES DE PONTOS DE ESGOTO

- LAV - LAVATÓRIO
- P - PIA
- TN - TANQUE
- MLR - MÁQUINA DE LAVAR ROUPAS
- MLL - MÁQUINA DE LAVAR LOUÇAS
- CS - CAIXA SIFONADA
- RS - RALO SECO
- CG - CAIXA DE GORDURA
- CI - CAIXA DE INSPEÇÃO

ALTURA DOS PONTOS DE ESGOTO

- SF - SIFÃO = 0.50m
- P - PIA = 0.30
- TN - TANQUE = 0.50
- MLR - MÁQUINA DE LAVAR ROUPAS = 0.75

Caixas de Gordura e Inspeção		
Item	Quantida de	Descrição
24	3	Caixa de Areia com prolongador com entrada e grelha de piso - Corpo 300/ Tubo 100mm - TIGRE
1	1	Caixa de Gordura 100x75x50mm, Esgoto - TIGRE
14	14	Caixa de Inspeção/Interligação - DN 100, Esgoto - TIGRE
6	6	Grelha Hemisfer Flexível, 88/100, Aquapluv - TIGRE
2	2	Poço de visita em alvenaria

Caixas e Ralos	
Quantidade	Descrição do Material

4	Caixa Sifonada Montada com Grelha e Porta Grelha Quadrados Brancos 100x150x50mm, 3 Entradas, Esgoto
3	Ralo Seco Montado com Grelha e Porta Grelha Quadrados 100x100x40mm, Esgoto

Tubos Rígidos		
Comprimento	Descrição	Diâmetro
21.43 m	Tubo de PVC Rígido Branco, conforme NBR5688, Linha Série Normal	40 mm
17.84 m	Tubo de PVC Rígido Branco, conforme NBR5688, Linha Série Normal	50 mm
78.06 m	Tubo de PVC Rígido Branco, conforme NBR5688, Linha Série Normal	100 mm

Conexões para Esgoto	
Quantidade	Descrição

3	Joelho 45° 40mm, Esgoto Série Normal - TIGRE
5	Joelho 45° 50mm, Esgoto Série Normal - TIGRE
16	Joelho 90° 40mm, Esgoto Série Normal - TIGRE
1	Joelho 90° 50mm, Esgoto Série Normal - TIGRE
4	Joelho 90° 100mm, Esgoto Série Normal - TIGRE
4	Junção Simples 40 x 40mm, Esgoto Série Normal - TIGRE
2	Junção Simples 100 x 50mm, Esgoto Série Normal - TIGRE
6	Luva Simples 50mm, Esgoto Série Normal - TIGRE
6	Luva Simples 100mm, Esgoto Série Normal - TIGRE
3	Terminal de Ventilação 50mm, Esgoto Série Normal - TIGRE

TRIUNFA PROJETOS E CONSTRUÇÕES			
CARIMBO		REVISÕES: A - B - C - D -	
PROJETO: CONSTRUÇÃO DE UM CONSELHO TUTELAR NO MUNICÍPIO DE PRACUÚBA - AP		AUTOR DO PROJETO: PAULO HENRIQUE GUIMARÃES CAU AP A135622-4, TEIXEIRA	
ENDEREÇO: MUNICÍPIO DE PRACUÚBA		ASS:	
DISCIPLINA ESGOTO SANITARIO		PROFISSIONAL: JULIAN DE OLIVEIRA COSTA CAU - AP A192850-3 ASS:	
TÍTULO: ESS, PLANTA BAIXA - TERREO, DETALHES 01 - 03, LEGENDAS E QUANTITATIVOS		COORD. DO PROJETO: RUBENS COSTA GOMES CAU - AP: A276409-1 ASS:	
ETAPA:	ESCALA:	DESENHO TÉCN.: JULIAN DE OLIVEIRA COSTA	
ÁREA DO TERRENO: 567.41	ÁREA CONSTRUÍDA: 197.81	PREFEITO: ANTONIO CARLOS LEITE DE MENDONÇA JUNIOR	PRANCHA: 01
DIM: METRO	DATA: ABRIL DE 2024	PROJETO: HIS_CONSELHO TUT. TIPO DE FOLHA: A1 891x594	02
COORDENADAS: 01°44'37.0"N 50°47'12.4"W		VERSÃO DO ARQUIVO:R01	